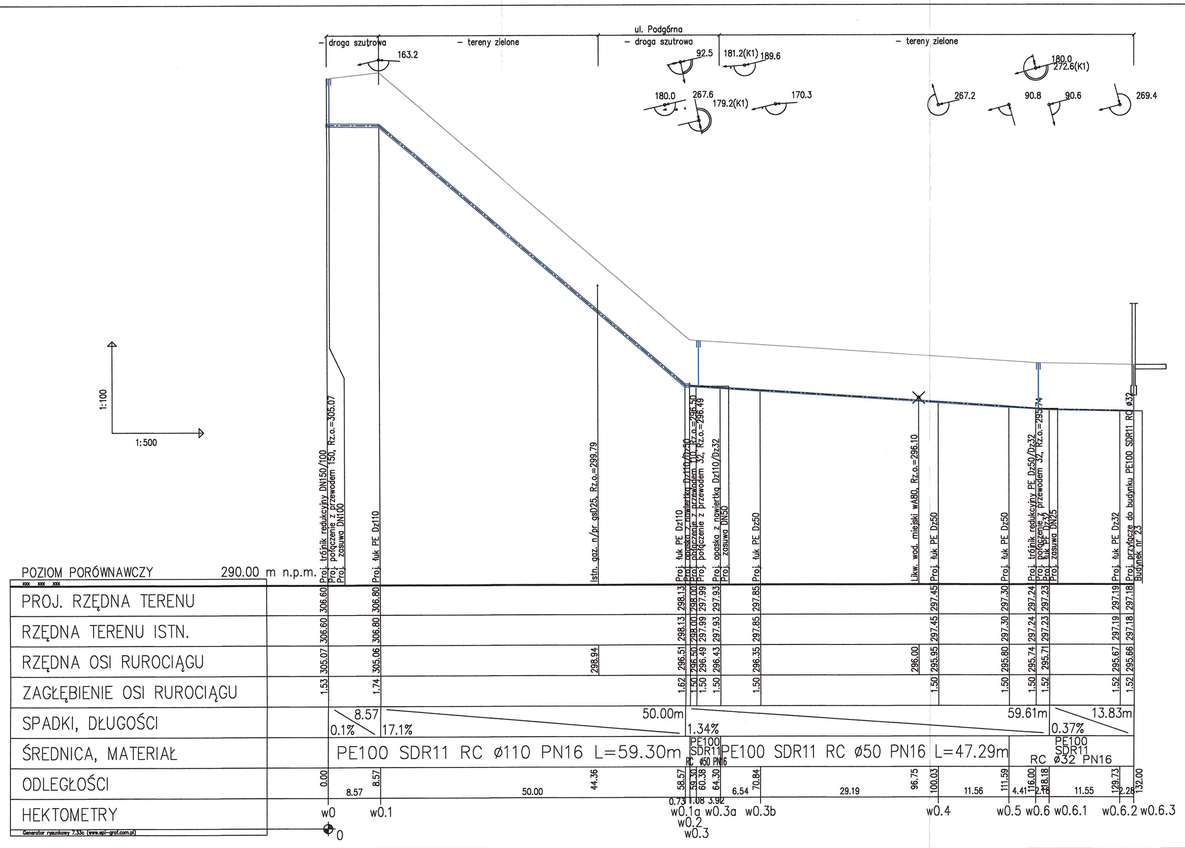

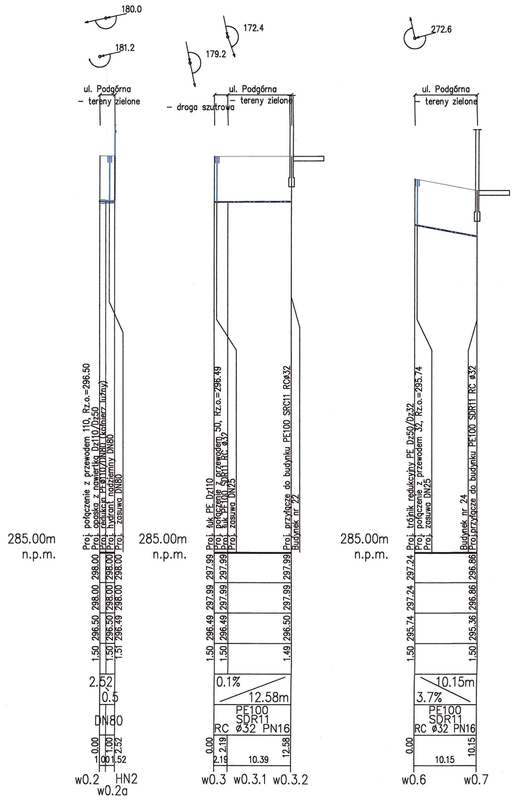

UWAGA:

1. Przyłącza wodociągowe na całej długości od przejścia pod fundamentem do przejścia przez posadzkę wykonać w rurze osłonowej PE80 SDR11 Ø90

Biuro projektów: PWN INŻ. Projektowania Wykonania Nadzoru — ul. Lipowa 6/3, 44-100 Gliwice; e-mail: biuro.pwninz@gmail.com; tel. +48 883 205 800; tel. +48 537 466 562	Inwestor: Zakład Inżynierii Miejskiej Sp. z o.o. ul. Kolejowa 4 43-190 Mikołów		
Obiekt: Budowa sieci wodociągowej wraz z przyłączami w rejonie ul. Podgórnej w Mikołowie			Rodz. opr.: PROJEKT BUDOWLANO – WYKONAWCZY
Treść: PROFIL PODŁUŻNY SIECI WODOCIĄGOWEJ - CZ.8			Branża: SIECI SANITARNE
Zespół proj.:	Imię i nazwisko	Nr uprawn.	Podpis
Projektant:	mgr inż. Bartłomiej MAOR	SLK/2899/PWOS/09	
Asystent:	–	–	–
Sprawdzający:	mgr inż. Sebastian KUREK	SLK/4851/PWOS/13	
Koordynator Projektu:	–	–	–
Skala: 1:100/500	Data: 09.2019	Nr projektu: –	Nr rysunku: W–12

A3+2