# Schematy montażowe węzłów wodociągowych

## I
Schemat montażowy (żeliwo sfer. DN150) dla hydrantów
numer: HN1, HN3, HN4, HN7, HN10, HN12
- węzeł nr w4, w11, w18, w29, w34, w39

## II
Schemat montażowy (PE100 RC SDR11 Ø110) dla hydrantów numer: HN2, HN8, HN5
- węzeł nr w0.2a, w15.2.1, w31.6.5




## III
Schemat montażowy (PE100 RC SDR11 Ø110) dla hydrantu numer HN6
- węzeł nr w25.4.1




## IV
Schemat montażowy włączenia do istniejącej sieci żeliwnej DN150 - hydrant nr H00
- węzeł nr w1




## V
Schemat montażowy włączenia proj. przewodu z PE100 RC SDR11 Ø110
do istn. przewodu żeliwo sferoidalne DN150
- węzeł nr w0




## VI
Schemat montażowy włączenia projektowanego przewodu z żeliwa DN150
do istn. przewodu PE100 Ø160
- węzeł nr w58




## VII
Schemat montażowy odejścia z żeliwa DN150 na PE100 Ø110
- węzły numer: w27, w31, w48




## VIII
Schemat montażowy przyłącza PE100 Ø50 z proj. przewodu PE100 SDR11 Ø110
- węzły numer: w0.2, w25.4, w31.10




## IX
Schemat montażowy przyłącza PE100 Ø32 z proj. przewodu PE100 SDR11 Ø110
- węzły numer: w31.6.2, w31.6.3, w31.4, w31.11, w31.15, w31.18, w31.21, w31.26, w25.2




## X
Schemat montażowy przyłącza PE100 Ø40 z proj. przewodu PE100 SDR11 Ø110
- węzły numer w31.6.4, w15.2




## XI
Schemat montażowy przyłącza PE100 Ø50 z proj. żeliwa DN150
- węzeł numer w3




## XII
Schemat montażowy przyłącza PE100 Ø32 z proj. żeliwa DN150
- węzły numer: w2, w7, w12, w16, w22, w29a, w41, w43, w44, w46

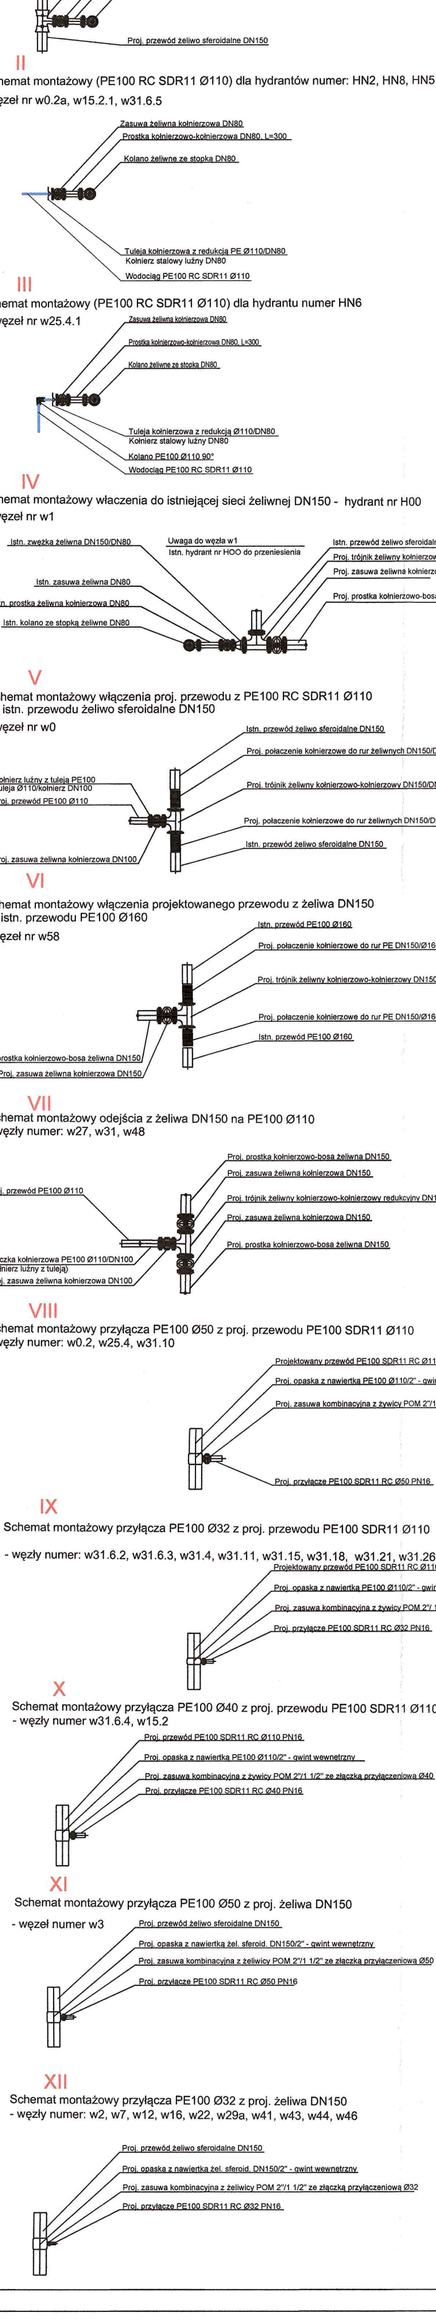


## XIII
Schemat montażowy przyłącza PE100 Ø63 z proj. żeliwa DN150
- węzeł numer w47

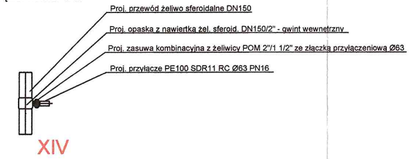


## XIV
Schemat montażowy włączenia projektowanego przewodu z PE100 Ø110
do istn. przewodu żeliwo sferoidalne DN150
- węzeł numer w15, w25, w55

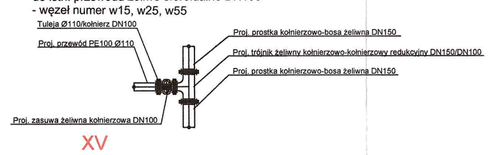


## XV
Schemat montażowy (ideowy) podłączenia hydrantu do proj. przewodu z żel. sferoid. DN150
- węzeł w56.1

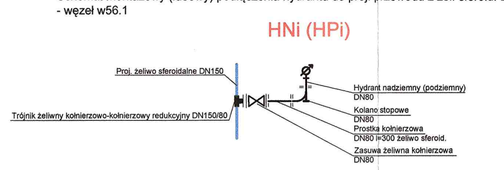


## XVI
Schemat montażowy (ideowy) podłączenia hydrantu do proj. przewodu z PE100 SDR11 Ø110 (HN9, HP1, HN11)
- węzeł numer w31.5, w31.24, w31.14

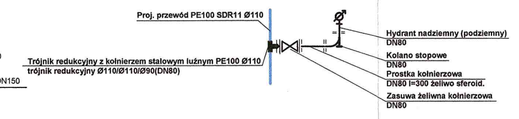


## XVII
Schemat montażowy (ideowy) podłączenia zespołu odpowietrzającego do proj. przewodu z żel. sferoid. DN150
- węzeł numer w30.1

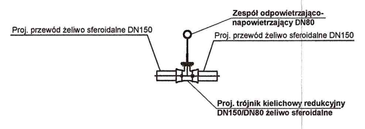


## XVIII
Schemat montażowy węzła rozdziału wspólnego przyłacza
na dwa budynki PE 100 Ø40 /2x PE Ø32
- węzły numer: w15.5, w31.6.7

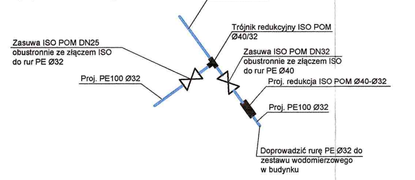


## XIX
Schemat montażowy węzła rozdziału wspólnego przyłącza
PE 100 Ø50 / PE100 Ø32 / PE100 Ø32
- węzły numer: w0.6, w30.10.4

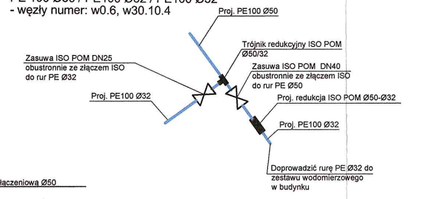


## XX
Schemat montażowy węzła rozdziału wspólnego przyłącza
PE 100 Ø50 / PE100 Ø40 / PE100 Ø32
- węzły numer: w25.5

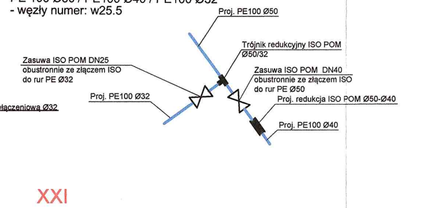


## XXI
Schemat montażowy węzła rozdziału wspólnego przyłącza
PE 100 Ø50 / PE100 Ø32 / PE100 Ø32
- węzeł numer: w3.2

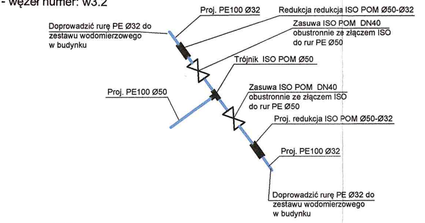


## XXII
Schemat montażowy węzła rozdziału wspólnego przyłącza
PE 100 Ø50 / PE100 Ø50 / PE100 Ø32
- węzły numer: w0.3

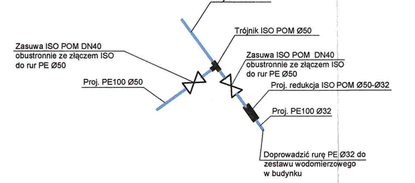


## XXIII
Schemat montażowy węzła przełączenia przyłącza PE100 Ø63
- węzeł numer: w47.1

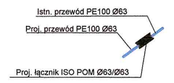


## XXIV
Schemat montażowy węzła przełączenia sieci PE100 Ø110
- węzeł numer: w55.3

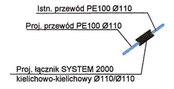


## XXV
Schemat montażowy węzła rozdziału sieci
trójnik PE 100 Ø110 / PE 100 Ø110 równoprzelotowy
- węzły numer: w31.6

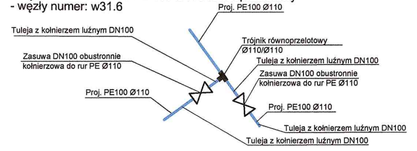


## XXVI
Schemat montażowy węzła przełączenia sieci PE100 Ø32
- węzeł numer: w31.4.1

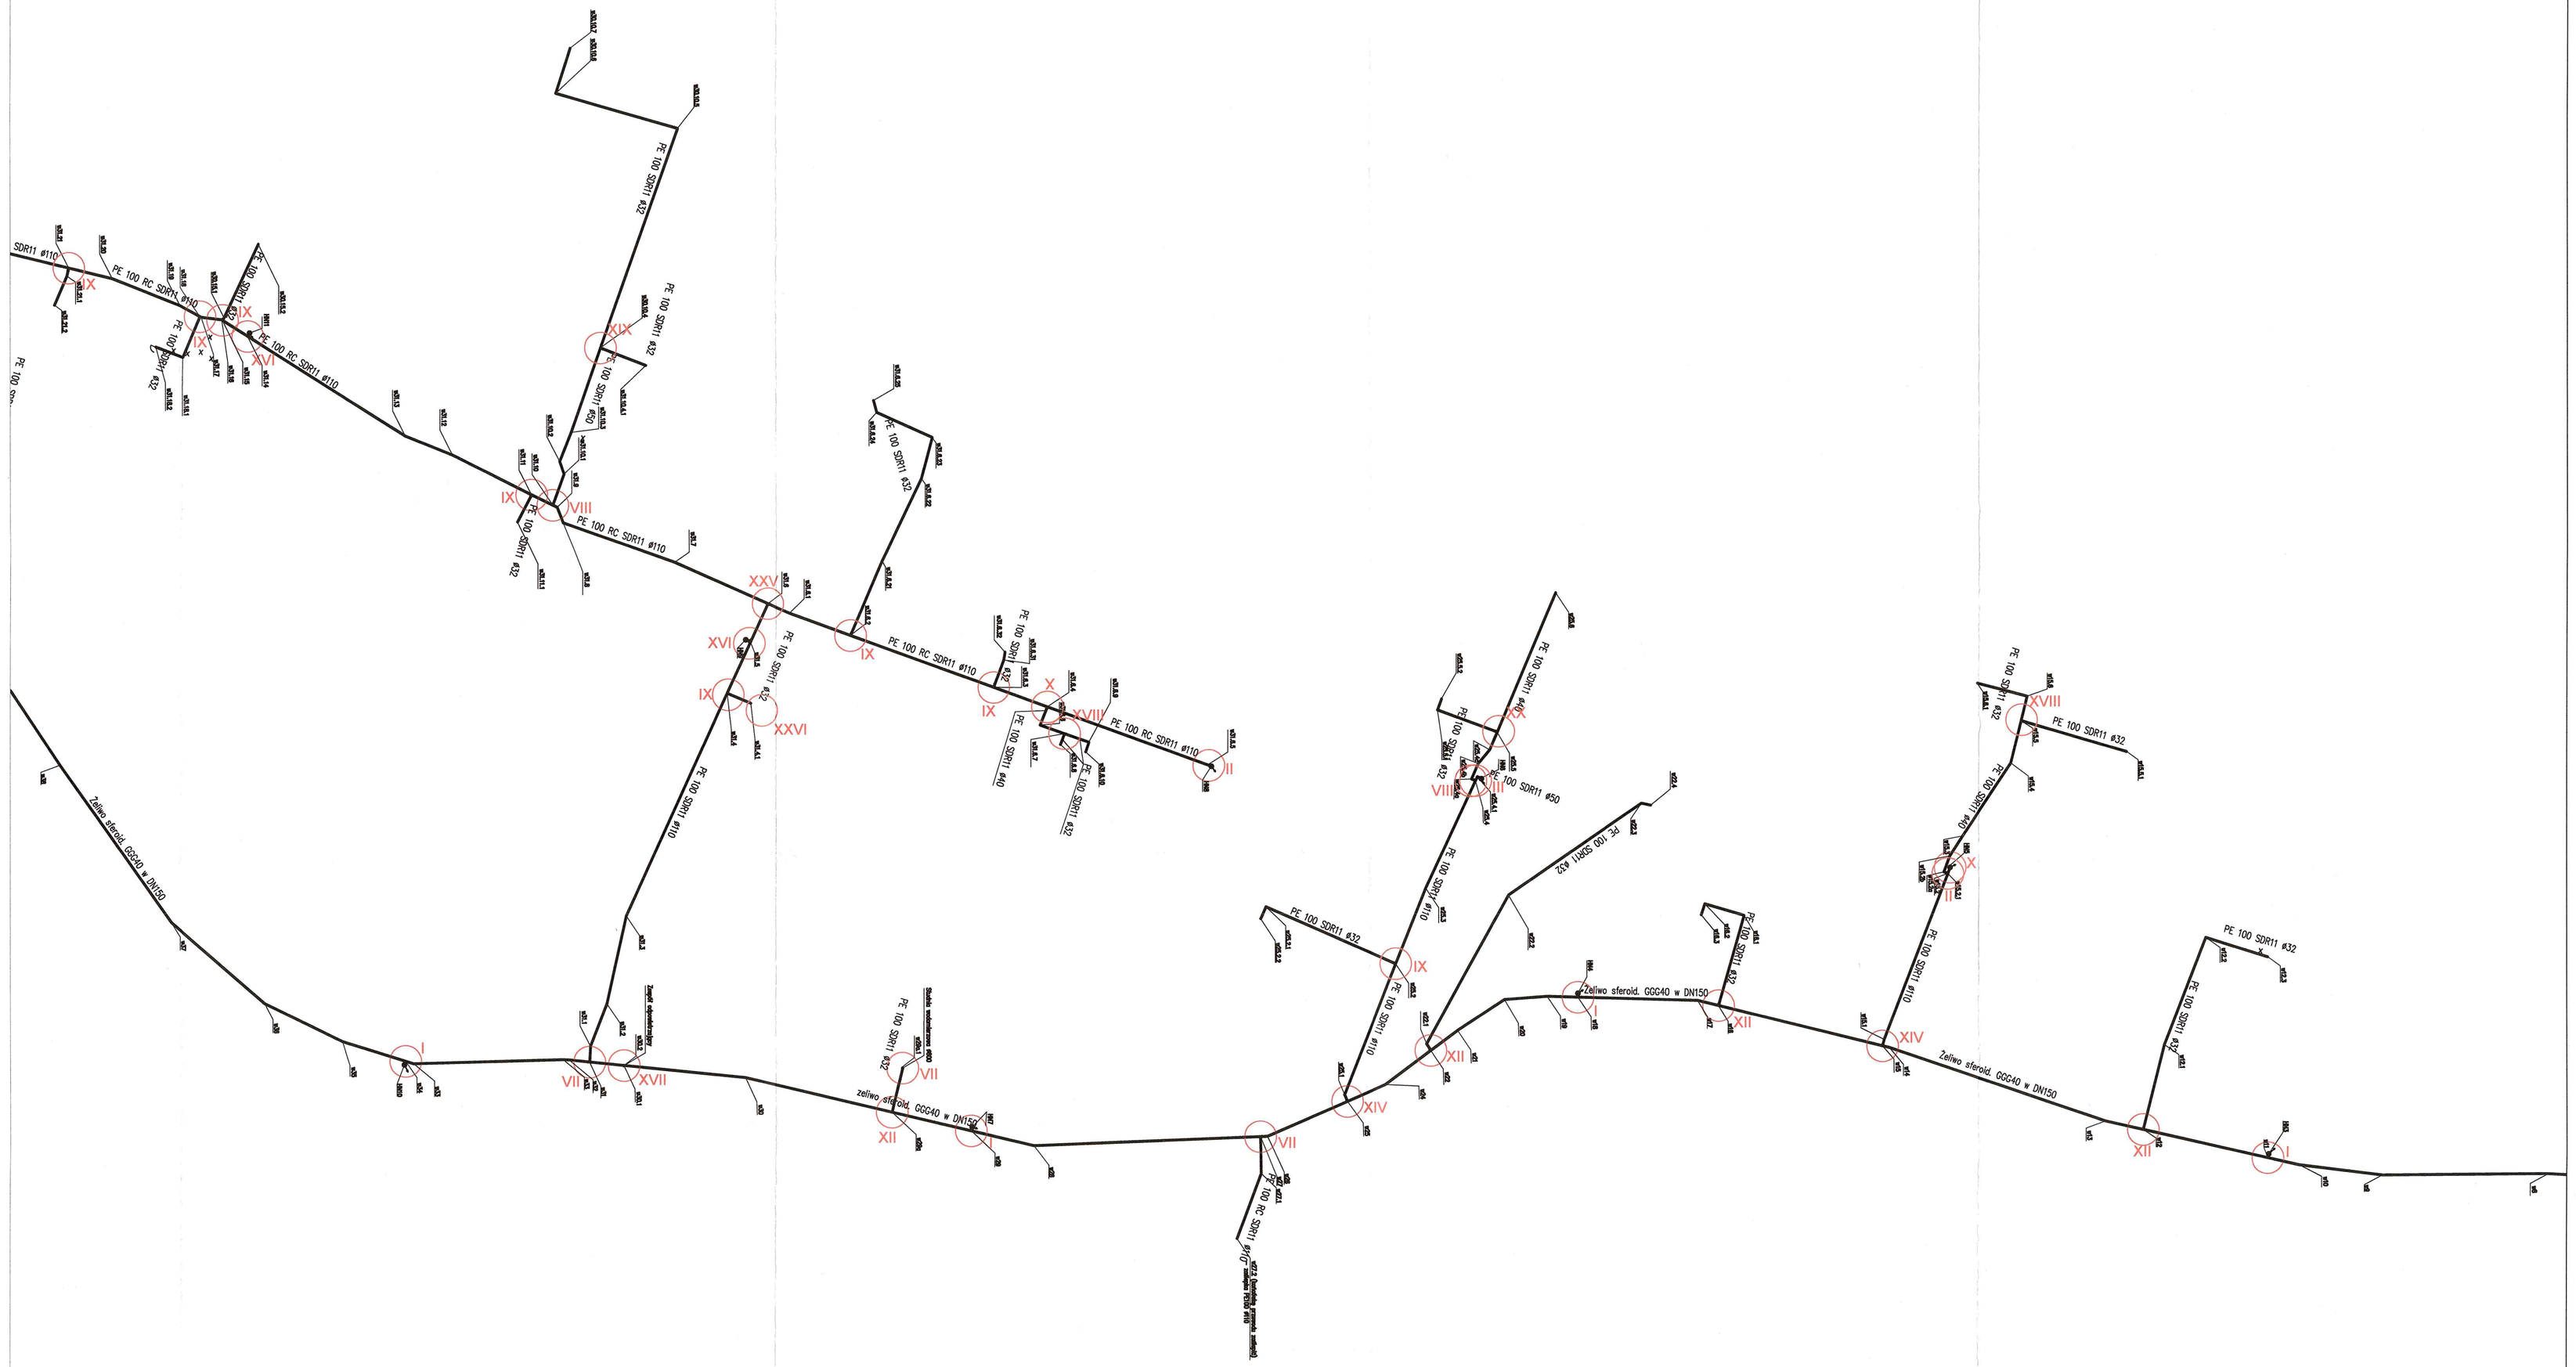


LEGENDA - UZBROJENIE PROJEKTOWANE:

- Projektowany wodociąg układany metodą wykopu otwartego
- Istniejący wodociąg
- Projektowana rura ochronna stalowa
- w Ø110 — Średnica projektowanego wodociągu
- w1 — Punkty charakterystyczne projektowanego wodociągu
- Projektowana zasuwa
- Projektowany hydrant naziemny
- Projektowany hydrant podziemny

| | | | |
|---|---|---|---|
| Biuro projektów: PWN INŻ, ul. Lipowa 6/3, 44-100 Gliwice, e-mail: biuro.pwninz@gmail.com, tel. +48 883 205 800; Podkarpackie Wdrożenia Inżynierii, ul. Kolejowa 4, 43-190 Mikołów, tel. +48 537 466 562 | Inwestor: Zakład Inżynierii Miejskiej Sp. z o.o., ul. Kolejowa 4, 43-190 Mikołów | | |
| Obiekt: Budowa sieci wodociągowej wraz z przyłączami w rejonie ul. Podgórnej w Mikołowie | | Rodz. opr.: PROJEKT BUDOWLANO – WYKONAWCZY | |
| Treść: SCHEMATY MONTAŻOWE SIECI WODOCIĄGOWEJ - CZ.2 | | Branża: SIECI SANITARNE | |
| Zespół proj.: Imię i nazwisko | Nr uprw. / Podpis | Skala: 1:500 | |
| Projektant: mgr inż. Bartłomiej MAOR | SA/0006/POOS/09 | Data: 09.2019 | |
| Asystent: – | – / – | Nr projektu: – | |
| Sprawdzający: mgr inż. Sebastian KUREK | SA/0031/POOS/10 | Nr rysunku: W – 14 | |
| Koordynator Projektu: – | – / – | | |

A1