
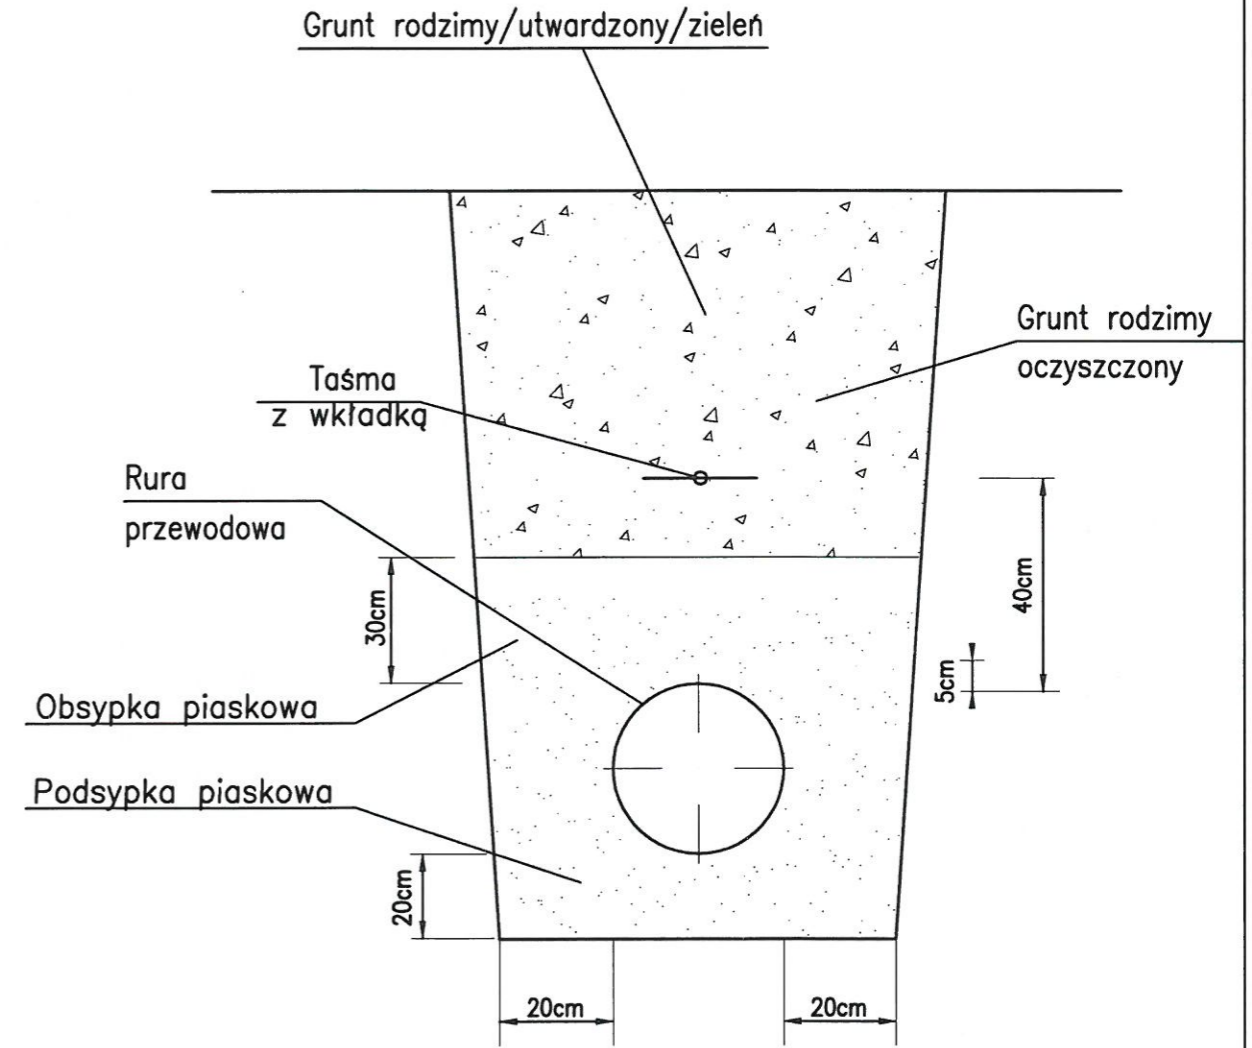


## ROZMIESZCZENIE RUR W WYKOPIE

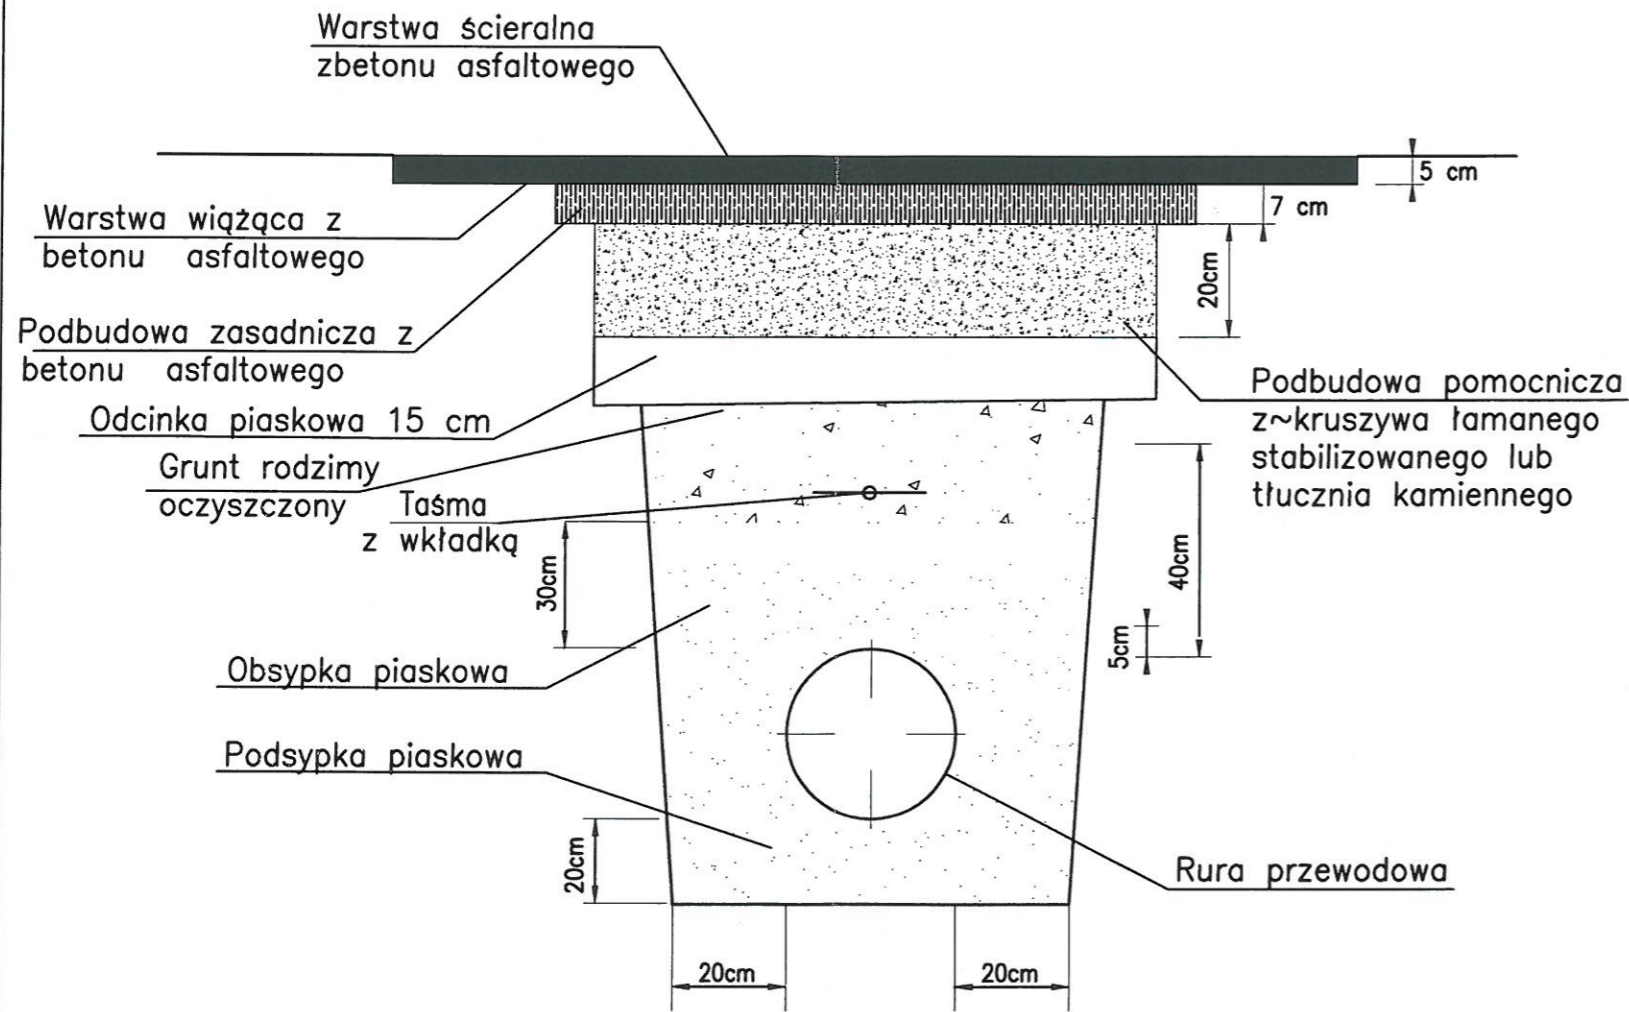

Biuro projektów <b>PWN INŻ</b> ul. Lipowa 6/3, 44-100 Gliwice e-mail: biuro.pwninz@gmail.com tel. +48 883 205 800 Projektowanie Wykonanie Nadzór tel. +48 537 466 562		Inwestor Zakład Inżynierii Miejskiej Sp. z o.o. ul. Kolejowa 4 43-190 Mikołów		
Obiekt: Budowa sieci wodociągowej wraz z przyłączami w rejonie ul. Podgórnej w Mikołowie				Rodz. opr. PROJEKT BUDOWLANO – WYKONAWCZY
Treść: SCHEMAT ROZMIESZCZENIA RUR W WYKOPIE				Branża: SIECI SANITARNE
Zespół proj.:	Imię i nazwisko	Nr upraw.	Podpis	Skala: -
Projektant:	mgr inż. Bartłomiej MAOR	SLK/2689/PWOS/09		Data: 09.2019
Asystent:	-	-	-	Nr projektu: -
Sprawdzający:	mgr inż. Sebastian KUREK	SLK/4951/PWOS/13		Nr rysunku: W-22
Koordinator Projektu:	-	-	-	