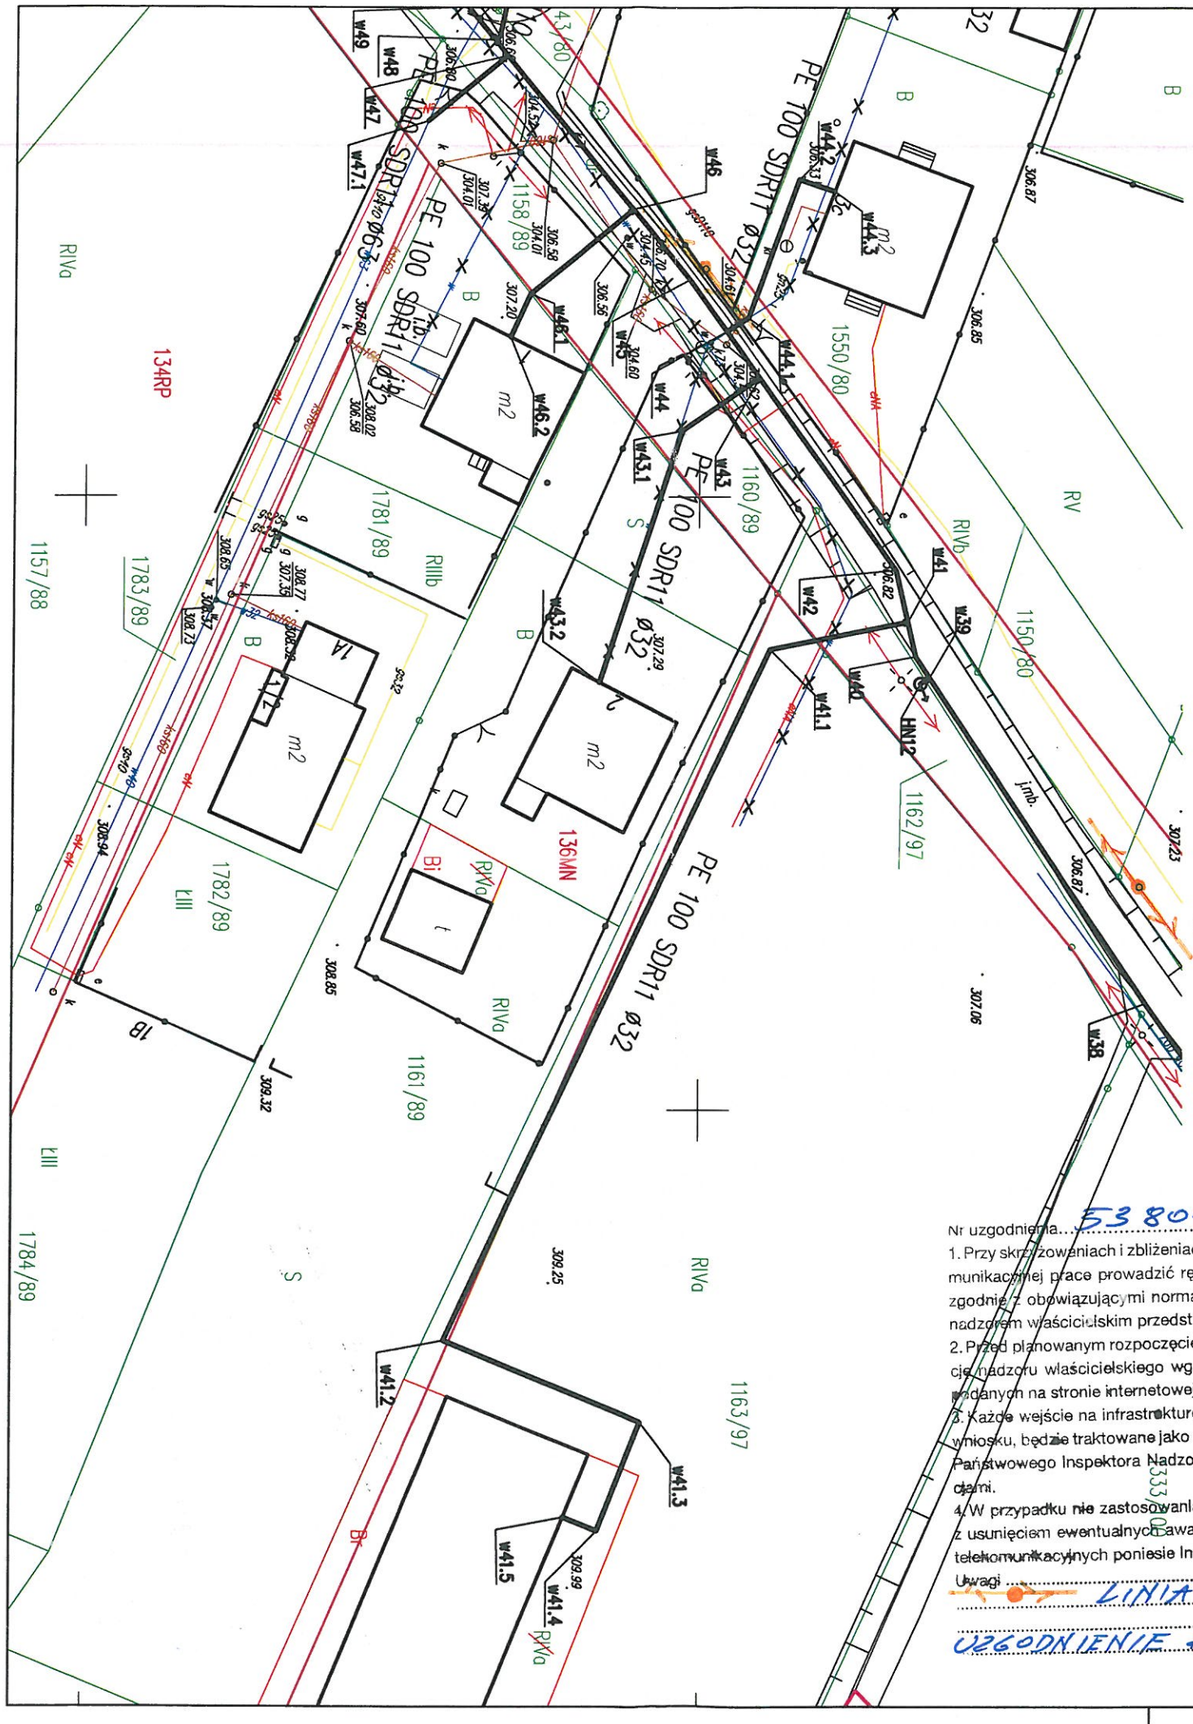

Dokument podpisany
podpisem kwalifikowanym przez:
GEODETA UPRAWNIONY
uprawnienia zawodowe nr 22273
mgr inż. Sebastian Staszak
Dokument nie wymaga podpisu tradycyjnego
Dane podpisu: SEBASTIAN STASZAK
86081117053

USŁUGI GEODEZYJNE
geodeta uprawniony
mgr inż. Sebastian Staszak
ul. T. Kościuszki 73A, 43-190 Mikołów
tel. 32 322 07 26, kom. 506 959 678
email: geodezja.mikolow@poczta.onet.pl
NIP 954-256-22-65 REGON 243516037

MAPA DO CELÓW PROJEKTOWYCH S+U+E+W - obiekt liniowy

Mapa w skali 1:500

Układ współrzędnych prostokątnych płaskich: **2000**
Układ wysokości: **Kronsztad 86**
Województwo: **Śląskie**
Powiat: **mikołowski**
Jednostka ewidencyjna: **240802_1 Mikołów**
Obręb: **240802_1.0031 Mokre AR_3**
Ulica: **Podgórna**
GEO.6640.1424.2019
Sekcja: **różne w skali 1:500**
Geodeta uprawniony: **mgr inż. Sebastian Staszak**
Numer uprawnień **22273** w zakresie **1**
Mapę sporządził: **Anna Żukowska**
dnia: **25.06.2019r**

Granice działki przedmiotowej przyjęto na podstawie danych z EGiB.
Treść mapy uzupełniono o pomiar terenowy z dnia 25.06.2019.
Nie kontrolowano służebności gruntowej.
Legenda:

--------	zakres opracowania
----, MNU	MPZP wniesiony graficznie
----, B	użytek nieujawniony w bazie EGiB
	żywopłot

ZA ZGODNOŚĆ Z ORYGINAŁEM
MAPY DO CELÓW PROJEKTOWYCH

Orange Polska
Zarządzanie Zasobami Sieci i IT
Wydział Zarządzania Zasobami Infrastruktury
i Obsługi Klienta
ul. Francuska 101, 40-506 Katowice

Nr uzgodnienia 53801/19 dnia 13.11.2019
1. Przy skrzyżowaniach i zbliżeniach do 1m od osi istniejącej infrastruktury telekomunikacyjnej prace prowadzić ręcznie z zachowaniem szczególnej ostrożności zgodnie z obowiązującymi normami i przepisami techniczno-budowlanymi pod nadzorem właścicielskim przedstawiciela Orange Polska.
2. Przed planowanym rozpoczęciem robót należy wystąpić z wnioskiem o realizację nadzoru właścicielskiego wg zasad pracy na infrastrukturze Orange Polska podanych na stronie internetowej www.orange.pl\wniosekonadzor
3. Każde wejście na infrastrukturę własności Orange Polska bez złożonego w/w wniosku, będzie traktowane jako nielegalne i zgłaszane do organów ścigania oraz Państwowego Inspektora Nadzoru Budowlanego z wszelkimi tego konsekwencjami.
4. W przypadku nie zastosowania się do w/w uwag całość kosztów związanych z usunięciem ewentualnych awarii oraz zabezpieczeniem istniejących urządzeń telekomunikacyjnych poniesie Inwestor (Wykonawca).
Uwagi LINIA NAPOWIETRZNA
UZGODNIENIE WAŻNE 1 ROK
Adam G
Czytelny podpis

LEGENDA - UZBROJENIE PROJEKTOWANE:

———	Projektowany wodociąg układany metodą wykopu otwartego
—x—x—x—	Istniejący wodociąg do unieczynnienia
▭	Projektowana rura ochronna stalowa
w Ø110	Średnica projektowanego wodociągu
w1	Punkty charakterystyczne projektowanego wodociągu
z100	Projektowana zasuwa
HN1	Projektowany hydrant nadziemny

Biuro projektów
ul. Lipowa 6/3, 44-100 Gliwice
e-mail: biuro.pwinz@gmail.com
tel. +48 883 205 800
Projektowanie Wykonanie Nadzór tel. +48 537 466 562

Inwestor
Zakład Inżynierii Miejskiej Sp. z o.o.
ul. Kolejowa 4
43-190 Mikołów

Obiekt: Budowa sieci wodociągowej wraz z przyłączami w rejonie ul. Podgórnej w Mikołowie				Rodz. opr.	UZGODNIENIE ZUDP
Treść: PLAN ZAGOSPODAROWANIA TERENU				Branża:	SIECI SANITARNE
Zespół proj.:	Imię i nazwisko	Nr upraw.	Podpis	Skala:	1:500
Projektant:	mgr inż. Bartłomiej MAOR	SLK/2699/PWOS/09		Data:	07.2019
Asystent:	–	–	–	Nr projektu:	–
Sprawdzający:	mgr inż. Sebastian KUREK	SLK/4951/PWOS/13		Nr rysunku:	W–01c
Koordynator Projektu:	–	–	–		

A3