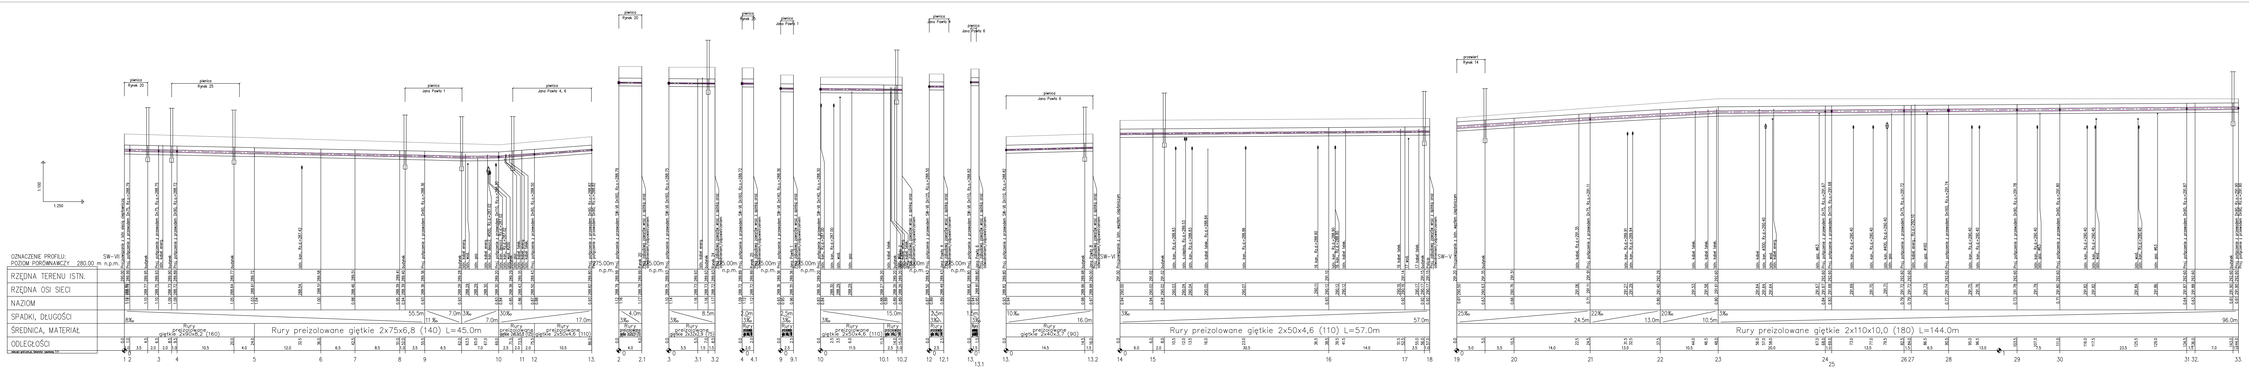

UWAGA !

1. Rzędne zagłębienia sieci na kolizjach przyjęto jako standardowe.
Przed wykonaniem robót należy zlokalizować ich inwentaryzacji wysokościowej oraz wykonać przekopy kontrolne.

2. Profil wodociągu rozpatrywać łącznie z planem zagospodarowania.

PROJEKTANT	BWP sp. z o.o. ul. Kościuszki 38 10-516 Olsztyn-Dorotowo tel. 89 527 15 21 tel. 89 527 15 22 fax 89 527 15 23 biuro@bwp.olsztyn.pl www.biuroprojektowe-bwp.pl
INWESTOR	**Zakład Inżynierii Miejskiej Sp. z o.o.** **ul. Kościuszki 4** **43-190 Mikołów**
TEMAT	Budowa sieci ciepłowniczej niskoparametrowej wraz z przyłączami do kamienicy znajdujących się w centrum Miasta Mikołów
TYTUŁ	Projekt Budowlano - Wykonawczy
NAZW. RYSUNKU	Profil podłużny
FAZA	PROJ. BUDOWLANY
PROJ.	09-2014
SKALA	S
RYSUNEK	03A

PROJEKTANT	MG. INŻ.NADZ.	M. UPRAW.	PODPIS	OPŁACAŁEC
	mgr inż. A. KOWALCZYK	NA/SNA/PA		WD-ABK-DIO-DO
ZGŁ.	mgr inż. A. SIMCZUK			WD-ABK-DIO-DO
PROJEKTANT				
SPRAWDZ.	mgr inż. L. KOWALCZYK	NA/SNA/PA		WD-ABK-DIO-DO

NINIEJSZY PROJEKT CHRONIONY JEST PRAWAMI AUTORSKIMI. RYSUNEK NIE ZAWIERA JEDYNYCH PRAWNIE NIE MOŻNA BYĆ REPRODUKOWANE, POWIELANE LUB WYKORZYSTYWANE DO ANYCH CELÓW BEZ PISEMNEJ ZGODY PROJEKTANTA.