UWAGA !

1. Rzędne zagłębienia sieci na kolizjach przyjęto jako standardowe.
Przed wykonaniem robót należy dokonać ich inwentaryzacji wysokościowej oraz wykonać przebiegi kontrolne.

2. Profil wodociągu rozpatrywać łącznie z planem zagospodarowania.

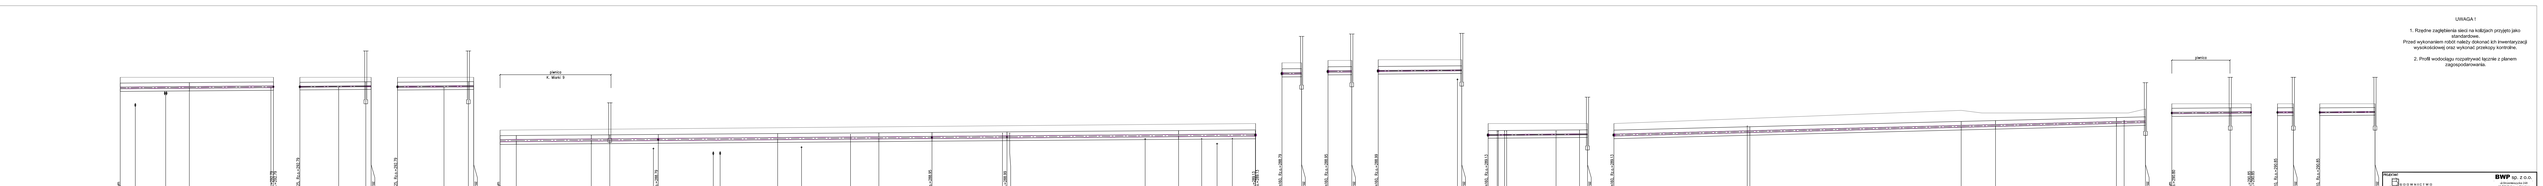
OZNACZENIE PROFILU
POZIOM PORÓWNAWCZY 280.00 m n.p.m.
RZĘDNA TERENU ISTN.
RZĘDNA OSI SIECI
NADSZ.
SPADKI, DŁUGOŚCI
ŚREDNICA, MATERIAL
ODLEGŁOŚCI
Rury preizolowane giętkie 2x63x5,8 (125) L=29.0m
Rury preizolowane giętkie 2x90x8,2 (160) L=143.0m
Rury preizolowane giętkie 2x75x6,8 (140) L=100.5m
Rury preizolowane giętkie 2x32x2,9 (75)
Rury preizolowane giętkie 2x40x4,5 (110)
29.0m
143.0m
100.5m
16.0m
19.0m
15.0m
20.0m
10.5m
13.5m
14.5m
13.0m
13.5m
13.0m
13.5m
13.0m
13