


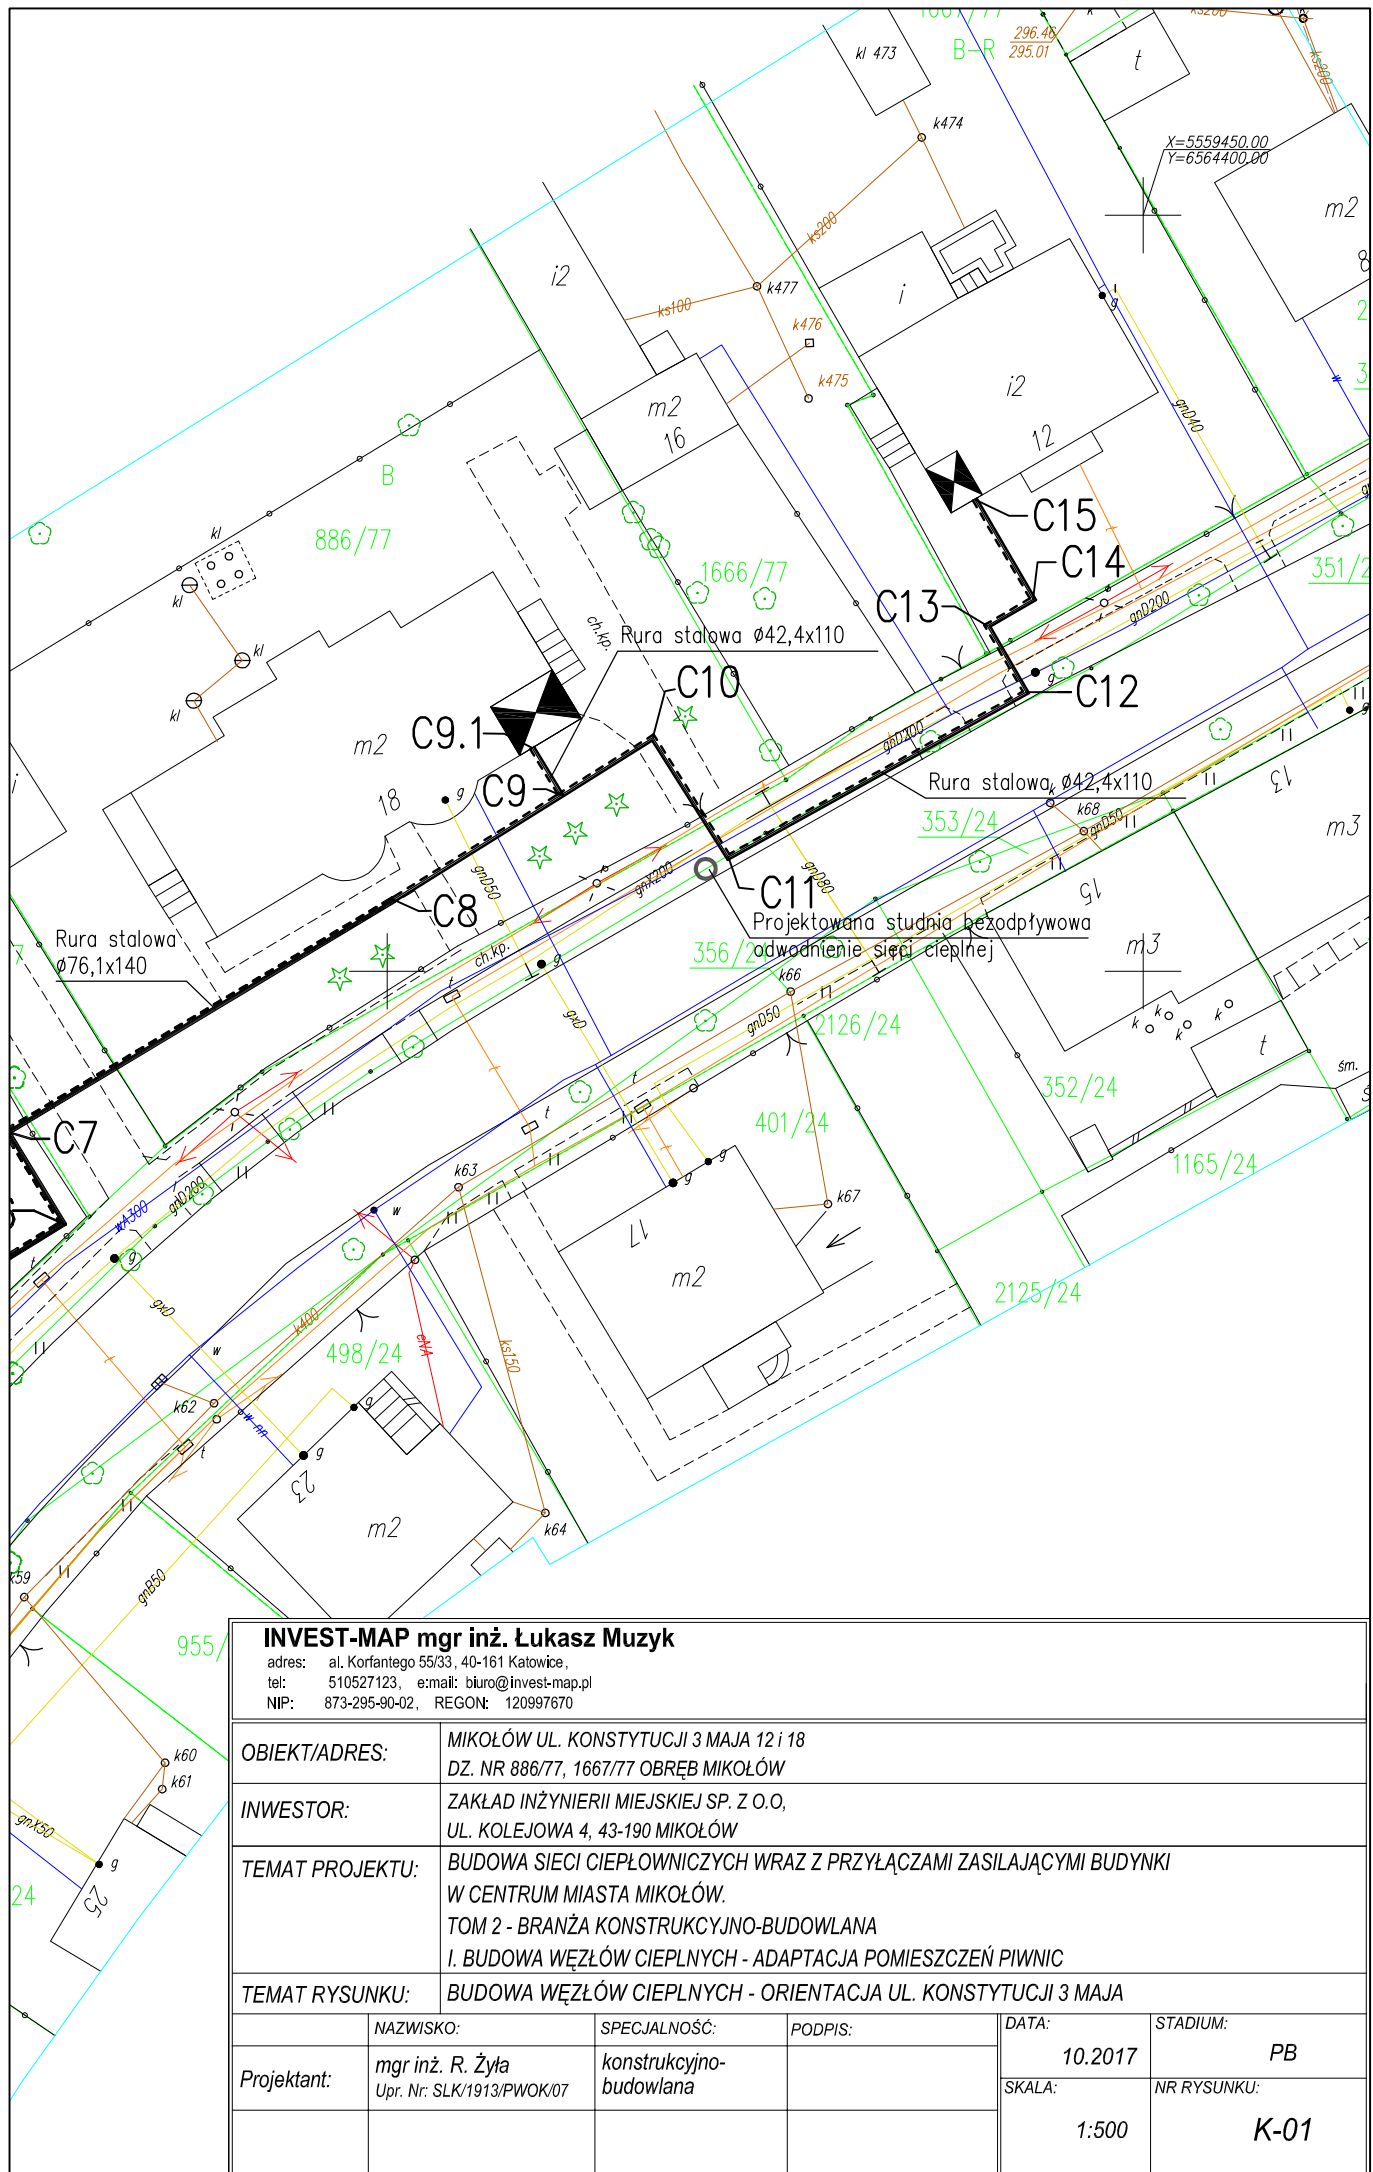

INVEST-MAP mgr inż. Łukasz Muzyk

adres: al. Korfantego 55/33, 40-181 Katowice,
tel: 510527123, e-mail: biuro@invest-map.pl
NIP: 873-295-90-02, REGON: 120997670

OBIEKT/ADRES:	MIKOŁÓW UL. KONSTYTUCJI 3 MAJA 12 i 18 DZ. NR 886/77, 1667/77 OBRĘB MIKOŁÓW				
INWESTOR:	ZAKŁAD INŻYNIERII MIEJSKIEJ SP. Z O.O., UL. KOLEJOWA 4, 43-190 MIKOŁÓW				
TEMAT PROJEKTU:	BUDOWA SIECI CIEPŁOWNICZYCH WRAZ Z PRZYŁĄCZAMI ZASILAJĄCYMI BUDYNKI W CENTRUM MIASTA MIKOŁÓW. TOM 2 - BRANŻA KONSTRUKCYJNO-BUDOWLANA I. BUDOWA WĘZŁÓW CIEPLNYCH - ADAPTACJA POMIESZCZEŃ PIWNIC				
TEMAT RYSUNKU:	BUDOWA WĘZŁÓW CIEPLNYCH - ORIENTACJA UL. KONSTYTUCJI 3 MAJA				
	NAZWISKO:	SPECJALNOŚĆ:	PODPIS:	DATA:	STADIUM:
Projektant:	mgr inż. R. Żyła Upr. Nr: SLK/1913/PWOK/07	konstrukcyjno- budowlana		10.2017	PB
				SKALA:	NR RYSUNKU:
				1:500	K-01