układ 2000 (6)

układ wysokościowy : Kronsztad

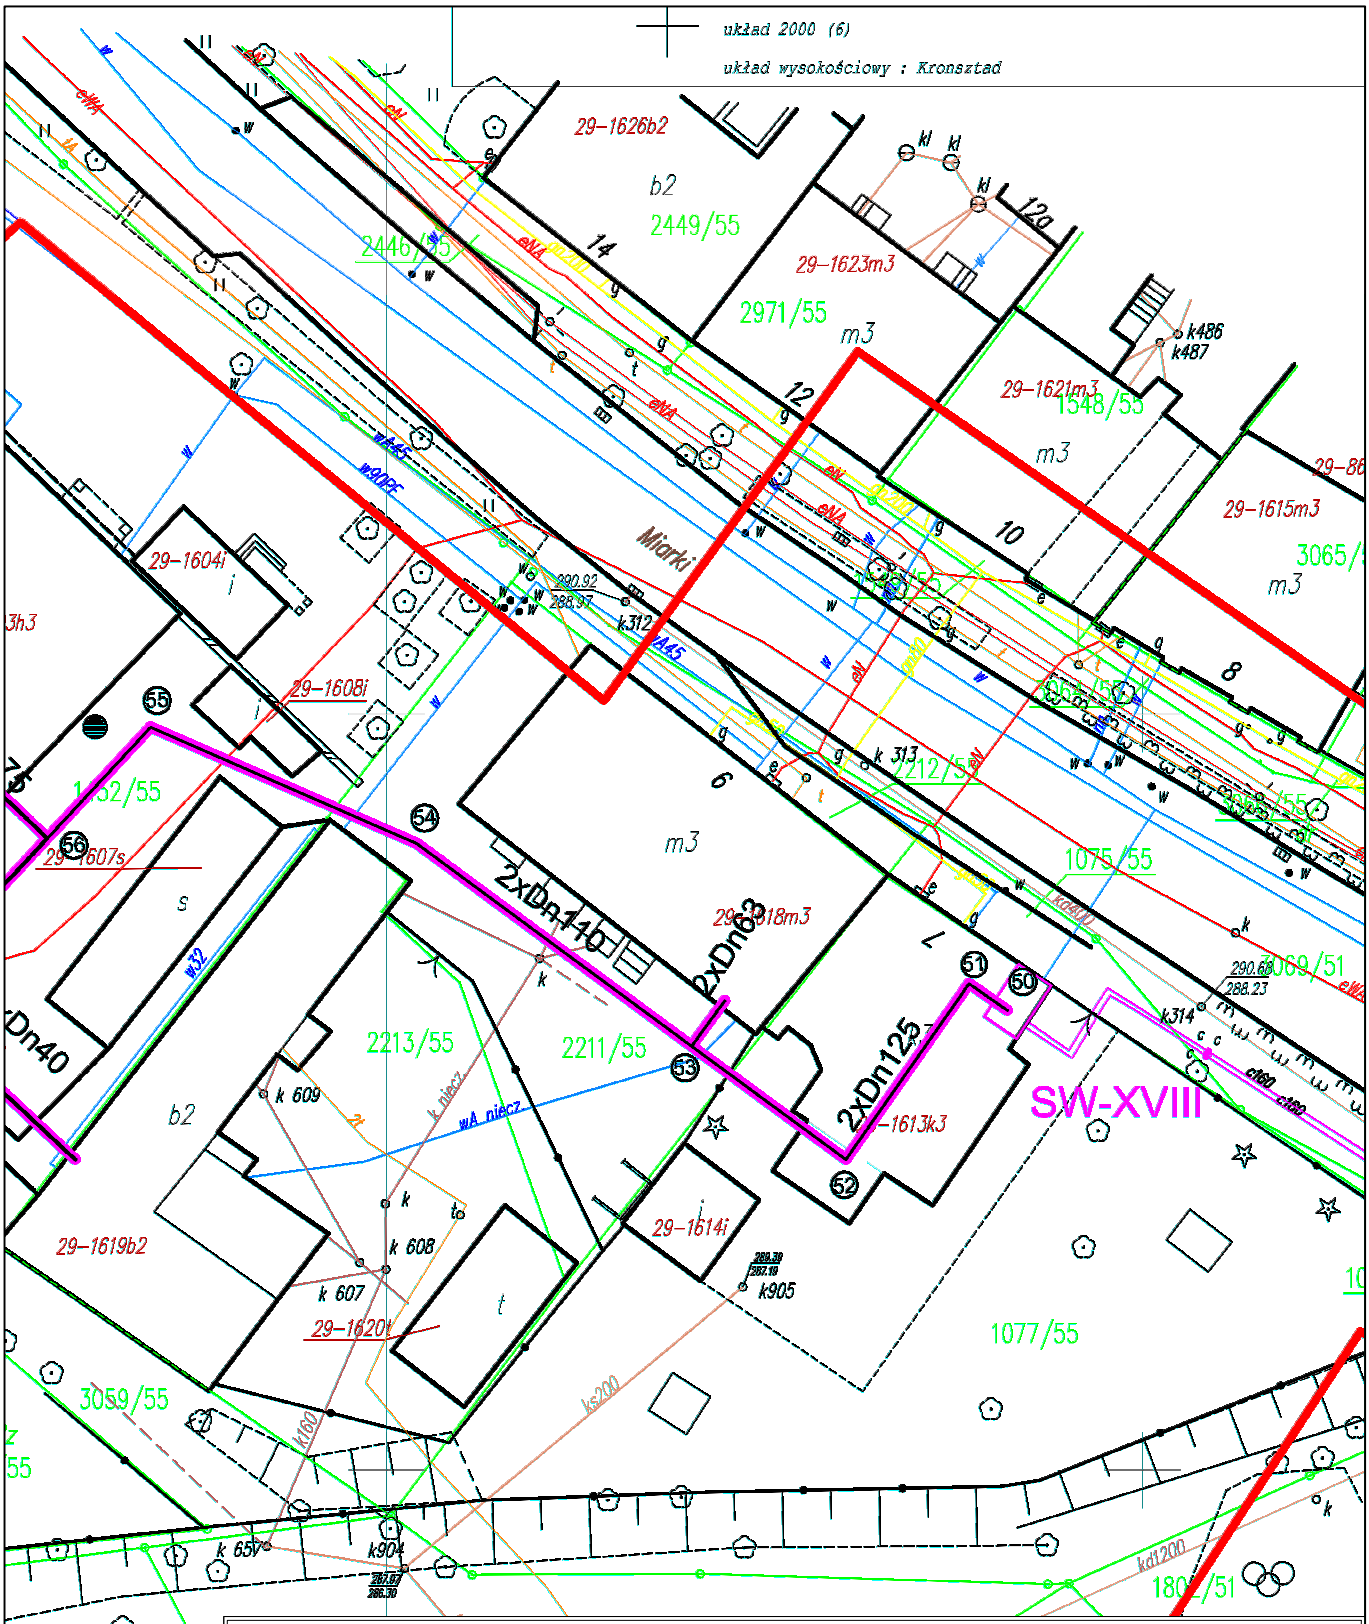

INVEST-MAP mgr inż. Łukasz Muzyk

adres: al. Korfantego 55/33, 40-161 Katowice,
tel: 510527123, e:mail: biuro@invest-map.pl
NIP: 873-295-90-02, REGON: 120997670

OBIEKT/ADRES:	MIKOŁÓW UL. KAROLA MIARKI 7 DZ. NR 1077/55 OBRĘB MIKOŁÓW
INWESTOR:	ZAKŁAD INŻYNIERII MIEJSKIEJ SP. Z O.O, UL. KOLEJOWA 4, 43-190 MIKOŁÓW
TEMAT PROJEKTU:	BUDOWA SIECI CIEPŁOWNICZYCH WRAZ Z PRZYŁĄCZAMI ZASILAJĄCYMI BUDYNKI W CENTRUM MIASTA MIKOŁÓW. TOM 2 - BRANŻA KONSTRUKCYJNO-BUDOWLANA I. BUDOWA WĘZŁÓW CIEPLNYCH - ADAPTACJA POMIESZCZEŃ PIWNIC
TEMAT RYSUNKU:	BUDOWA WĘZŁÓW CIEPLNYCH - ORIENTACJA UL. KAROLA MIARKI 7

	NAZWISKO:	SPECJALNOŚĆ:	PODPIS:	DATA:	STADIUM:
Projektant:	mgr inż. R. Żyła Upr. Nr: SLK/1913/PWOK/07	konstrukcyjno-budowlana		10.2017	PB
				SKALA: 1:500	NR RYSUNKU: K-02