


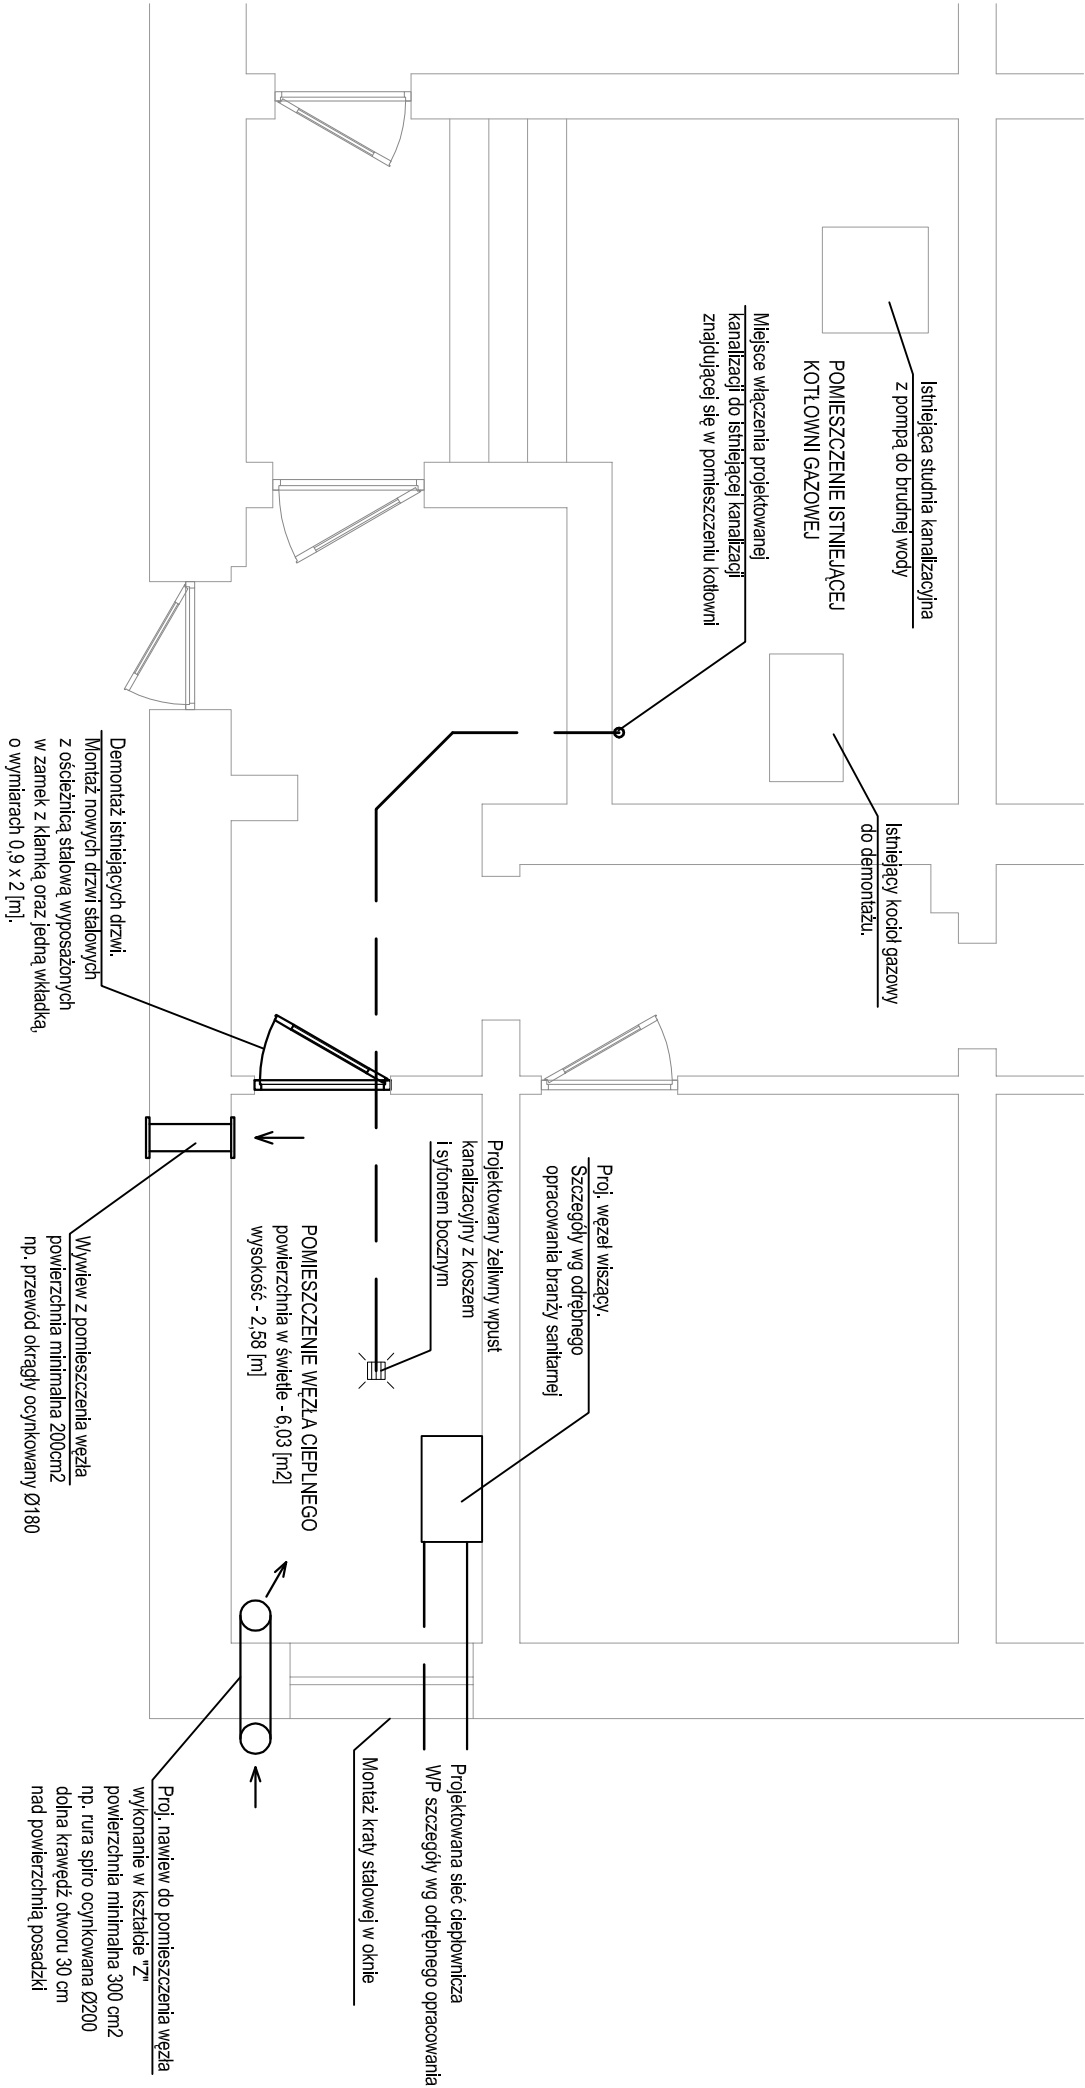

ROBOTY BUDOWLANE

- demontaż kotła gazowego,
- montaż żeliwnego wpustu piwnicznego z koszem i syfonem bocznym o średnicy 100 [mm]
- w pomieszczeniu technicznym oraz podłączenie do istniejącej instalacji kanalizacyjnej,
- wyrównanie nierówności posadzki,
- ułożenie płytek gresowych na posadzce
- powierzchnia wg rzutu pomieszczenia,
- wykonanie cokołnika z płytek na ścianach
- pomieszczenia technicznego o wysokości 0,3 [m]
- wymiana istniejących drzwi pomieszczenia technicznego na drzwi stalowe o wymiarach 0,9x2 [m] [szerokość x wysokość],
- odgrzybianie ścian i sufitu,
- wyrównanie tynków na całej powierzchni ścian i sufitu,
- malowanie ścian i sufitu farbami emulsyjnymi,
- wykonanie wentylacji nawiewnej,
- wykonanie wentylacji wywiewnej,
- montaż węzła ciepłego wraz z podłączeniem do istniejącej instalacji w pomieszczeniu kotłowni oraz wykonanie innych prac sanitarnych wg odrębnego opracowania branży sanitarnej.

|   |   |         |         |             |
|---|---|---------|---------|-------------|
| <b>INVEST-MAP mgr inż. Łukasz Muzyk</b>                                                                                              |   |         |         |             |
| adres: al. Korfaniego 55/53, 40-161 Katowice,<br>tel: 510527123, e-mail: biuro@invest-map.pl<br>NIP: 873-295-90-02, REGON: 120997670 |   |         |         |             |
| OBIEKT/ADRES:   | BUDYNEK DOMU POMOCY SPOŁECZNEJ, MIKOŁÓW UL. KONSTYTUCJI 3 MAJA12                                                                           |         |         |             |
| INWESTOR:   | ZAKŁAD INŻYNIERII MIEJSKIEJ SP. Z O.O.,<br>UL. KOLEJOWA 4, 43-190 MIKOŁÓW                                                                  |         |         |             |
| TEMAT PROJEKTU:   | BUDOWA SIECI CIEPŁOWNICZYCH WRAZ Z PRZYLĄCZAMI ZASILAJĄCYMI BUDYNKI<br>W CENTRUM MIASTA MIKOŁÓW,<br>TOM 2 - BRANŻA KONSTRUKCYJNO-BUDOWLANA |         |         |             |
| TEMAT RYSUNKU:   | I. BUDOWA WĘZŁÓW CIEPLNYCH - RZUT POMIESZCZENIA WĘZŁA (ROBOTY BUDOWLANE)                                                                   |         |         |             |
| NAZWISKO:   | SPECJALNOŚĆ:   | PODPIS: | DATA:   | STADIUM:    |
| mgr inż. R. Żyła   | konstrukcyjno-<br>budowlana   |         | 10.2017 | PB          |
| Upř. Nr: SLK/19/3/PWOK/07   |   |         | SKALA:  | NR RYSUNKU: |
|   |   |         | 1:50    | K-03        |