


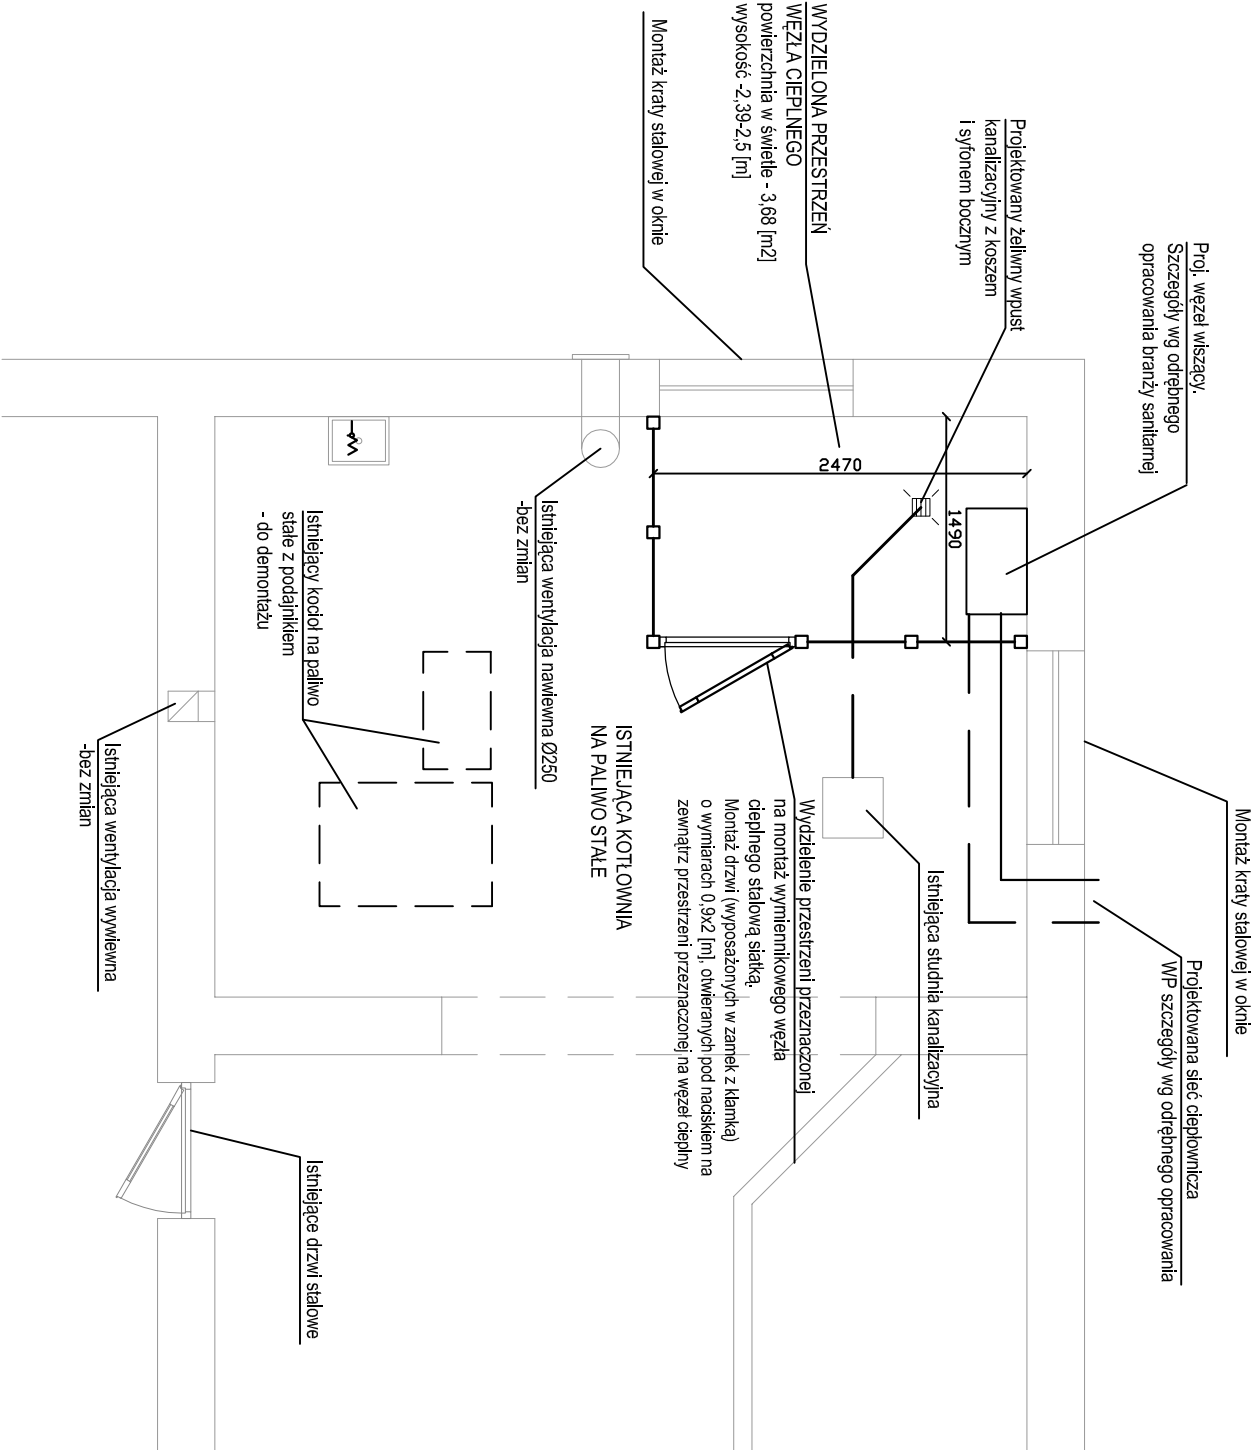

ROBOTY BUDOWLANE

- demontaż kotła na paliwo stałe,
- montaż żelwnego wpustu piwnicznego z koszem i syfonem bocznym o średnicy 100 [mm] oraz podłączenie do istniejącej instalacji kanalizacyjnej szczegóły wg odrębnego opracowania branży sanitarnej,
- wyrownanie nierówności posadzki,
- wydzielenie przestrzeni na węzeł ciepły siatką stalową wg rzutu pomieszczenia.
- Montaż drzwi (wypożyczonych w zamek z klamką) o wymiarach 0,9x2 [m], otwieranych pod naciskiem na zewnątrz przestrzeni przeznaczonej na węzeł ciepły,
- ułożenie płytek gresowych na posadzce
- wykonanie cokołnika z płytek na ścianach
- wydzielonej przestrzeni węzła o wysokości 0,3 [m]
- odgrzybianie ścian i sufitu,
- wyrownanie tynków na całej powierzchni ścian i sufitu,
- malowanie ścian i sufitu farbami emulsyjnymi,
- wentylacja nawiewna istniejąca,
- wentylacji wywiewna istniejąca,
- montaż węzła ciepłego wraz z podłączeniem do istniejącej instalacji w pomieszczeniu kotłowni oraz wykonanie innych prac sanitarnych wg odrębnego opracowania branży sanitarnej.

INVEST-MAP mgr inż. Łukasz Muzyk				
adres: al. Korfaniego 55/53, 40-161 Katowice, tel: 510527123, e-mail: biuro@invest-map.pl NIP: 873-295-90-02, REGON: 120997070				
OBIEKT/ADRES:	BUDYNEK BIUROWY, MIKOŁÓW UL. KONSTYTUCJI 3 MAJA 18 DZ. NR 886/77 OBRĘB MIKOŁÓW			
INWESTOR:	ZAKŁAD INŻYNIERII MIEJSKIEJ SP. Z O.O., UL. KOLEJOWA 4, 43-190 MIKOŁÓW			
TEMAT PROJEKTU:	BUDOWA SIECI CIEPŁOWNICZYCH WRAZ Z PRZYŁĄCZAMI ZASILAJĄCYMI BUDYNKI W CENTRUM MIASTA MIKOŁÓW, TOM 2 - BRANŻA KONSTRUKCYJNO-BUDOWLANA			
TEMAT RYSUNKU:	I. BUDOWA WĘZŁÓW CIEPLNYCH - RZUT POMIESZCZENIA WĘZŁA (ROBOTY BUDOWLANE)			
	NAZWISKO:	SPECJALNOŚĆ:	PODPIS:	DATA:
Projektant:	mgr inż. R. Żyła	konstrukcyjno- budowlana		10.2017
	Upr. Nr: SLK/19/3/PWOK/07			SKALA:
				1:50
				NR RYSUNKU:
				K-04