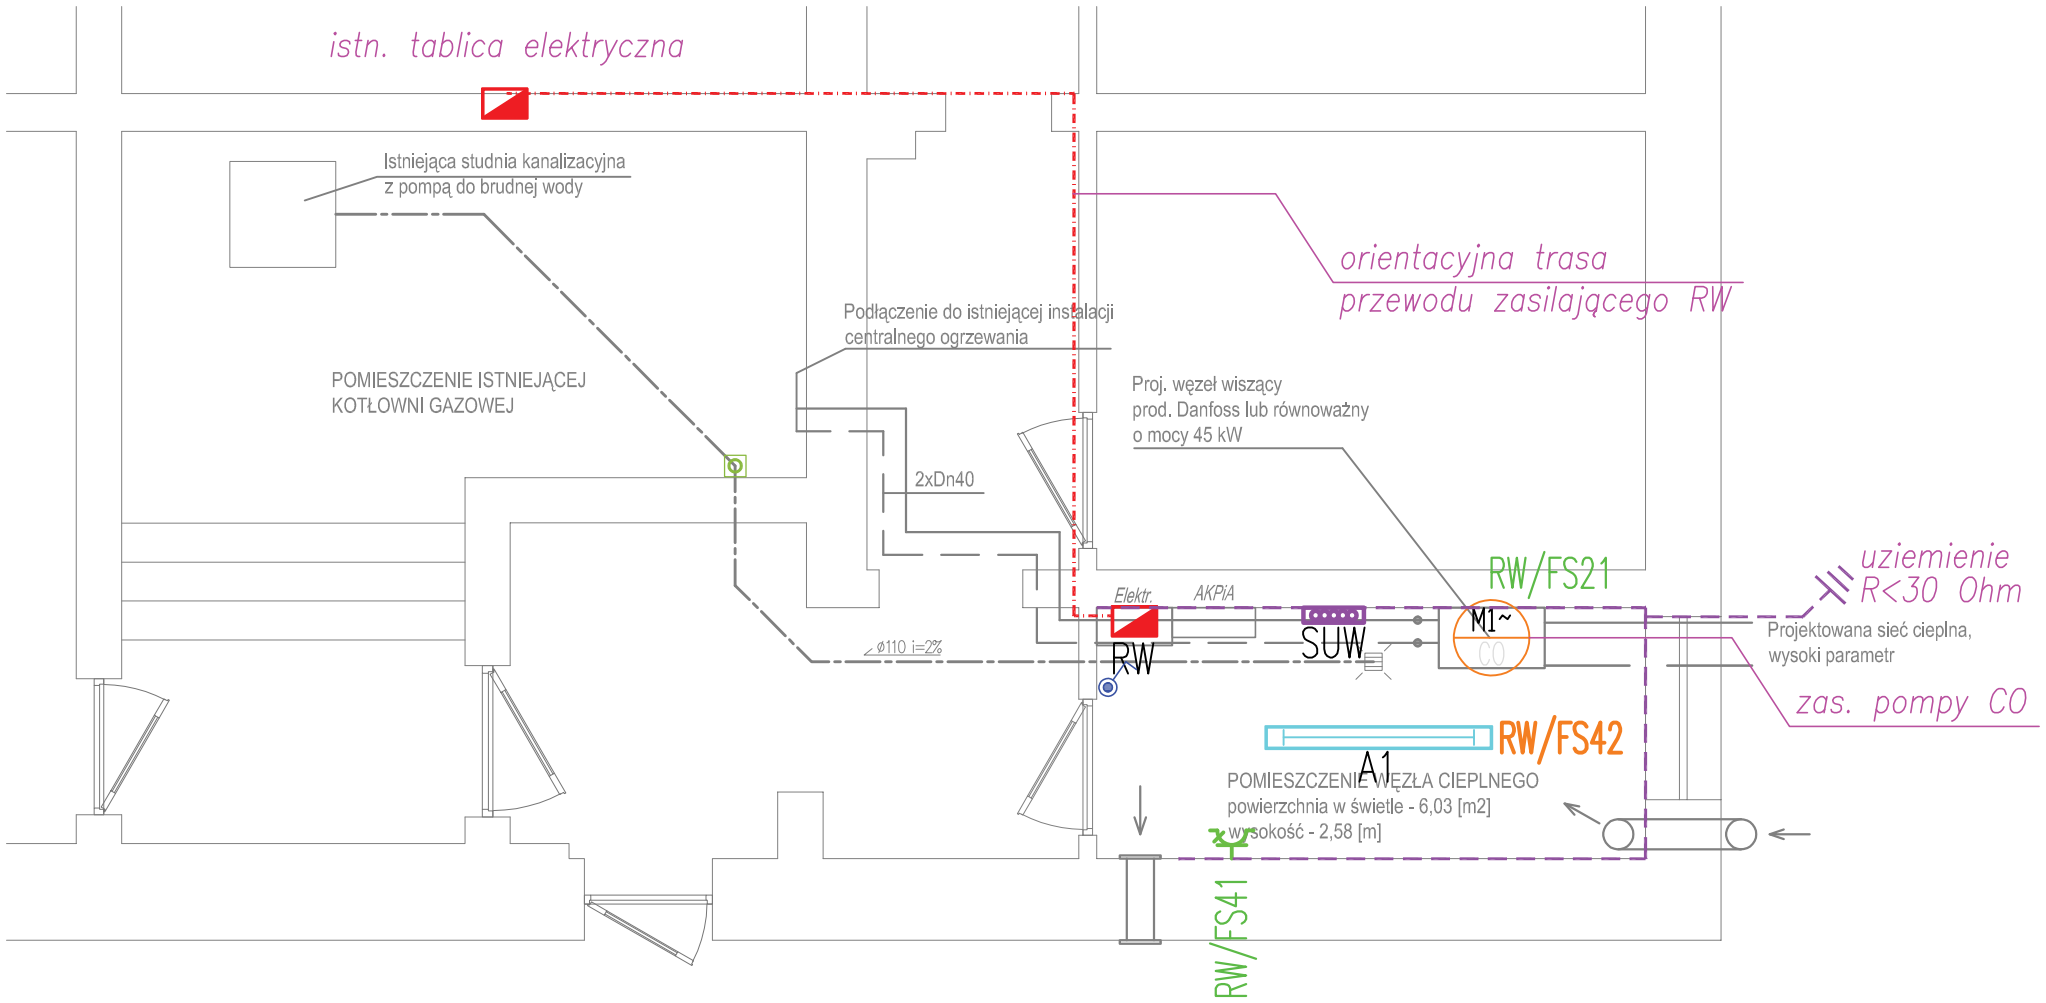


ROZDZIELNICA ELEKTRYCZNA
*RW – rozdzielnica elektryczna węzła*

GNIAZDO 230V/16A IP54

RW/... NR OBWODU ZASILAJĄCEGO GNIAZDA/URZĄDZENIA

M1~ PRZYBLIŻONA LOKALIZACJA POMPY CO / CWU

OPRAWA ŚWIETLÓWKOWA NASTROPOWA IP65 EVG
*A1 – PHILIPS TCW060 2xTL-D36W HF*

ŁĄCZNIK 1-BIEGUNOWY, 1-OBWODY 230V/16A IP54

SUW SZYNA UZIEMIAJĄCA WYMIENNIKOWNI

BEDNARKA FeZN 30x4 mm

RW/... NR OBWODU ZASILAJĄCEGO OŚWIETLENIE

**INVEST-MAP mgr inż. Łukasz Muzyk**
adres: al. Korfantego 55/33, 40-161 Katowice,
tel: 510527123, e:mail: biuro@invest-map.pl
NIP: 873-295-90-02, REGON: 120997670

| | |
|---|---|
| OBIEKT/ADRES: | BUDYNEK DOMU POMOCY SPOŁECZNEJ, MIKOŁÓW UL. KONSTYTUCJI 3 MAJA12<br>DZ. NR 1667/77 OBRĘB MIKOŁÓW |
| INWESTOR: | ZAKŁAD INŻYNIERII MIEJSKIEJ SP. Z O.O,<br>UL. KOLEJOWA 4, 43-190 MIKOŁÓW |
| TEMAT PROJEKTU: | BUDOWA SIECI CIEPŁOWNICZYCH WRAZ Z PRZYŁĄCZAMI ZASILAJĄCYMI BUDYNKI<br>W CENTRUM MIASTA MIKOŁÓW.<br>TOM 2 - WĘZŁY CIEPLNE - BRANŻA ELEKTRYCZNA<br>**I. PROJEKT ELEKTRYCZNY WĘZŁA CIEPLNEGO Ul. Konstytucji 3 Maja 12 dz. nr 1667/77 obręb Mikołów** |
| TEMAT RYSUNKU: | BUDOWA WĘZŁÓW CIEPLNYCH - RZUT POMIESZCZENIA WĘZŁA (INSTALACJE ELEKTRYCZNE) |

| | NAZWISKO: | SPECJALNOŚĆ: | PODPIS: | DATA: | STADIUM: |
|---|---|---|---|---|---|
| Projektant: | mgr inż. M. Drański<br>Upr. Nr: SLK/5544/PWBE/15 | instalacje elektryczne | | 12.2017 | PW |
| Sprawdzający: | | instalacje elektryczne | | SKALA: 1:50 | NR RYSUNKU: EA-I-01 |