TABLICA RW

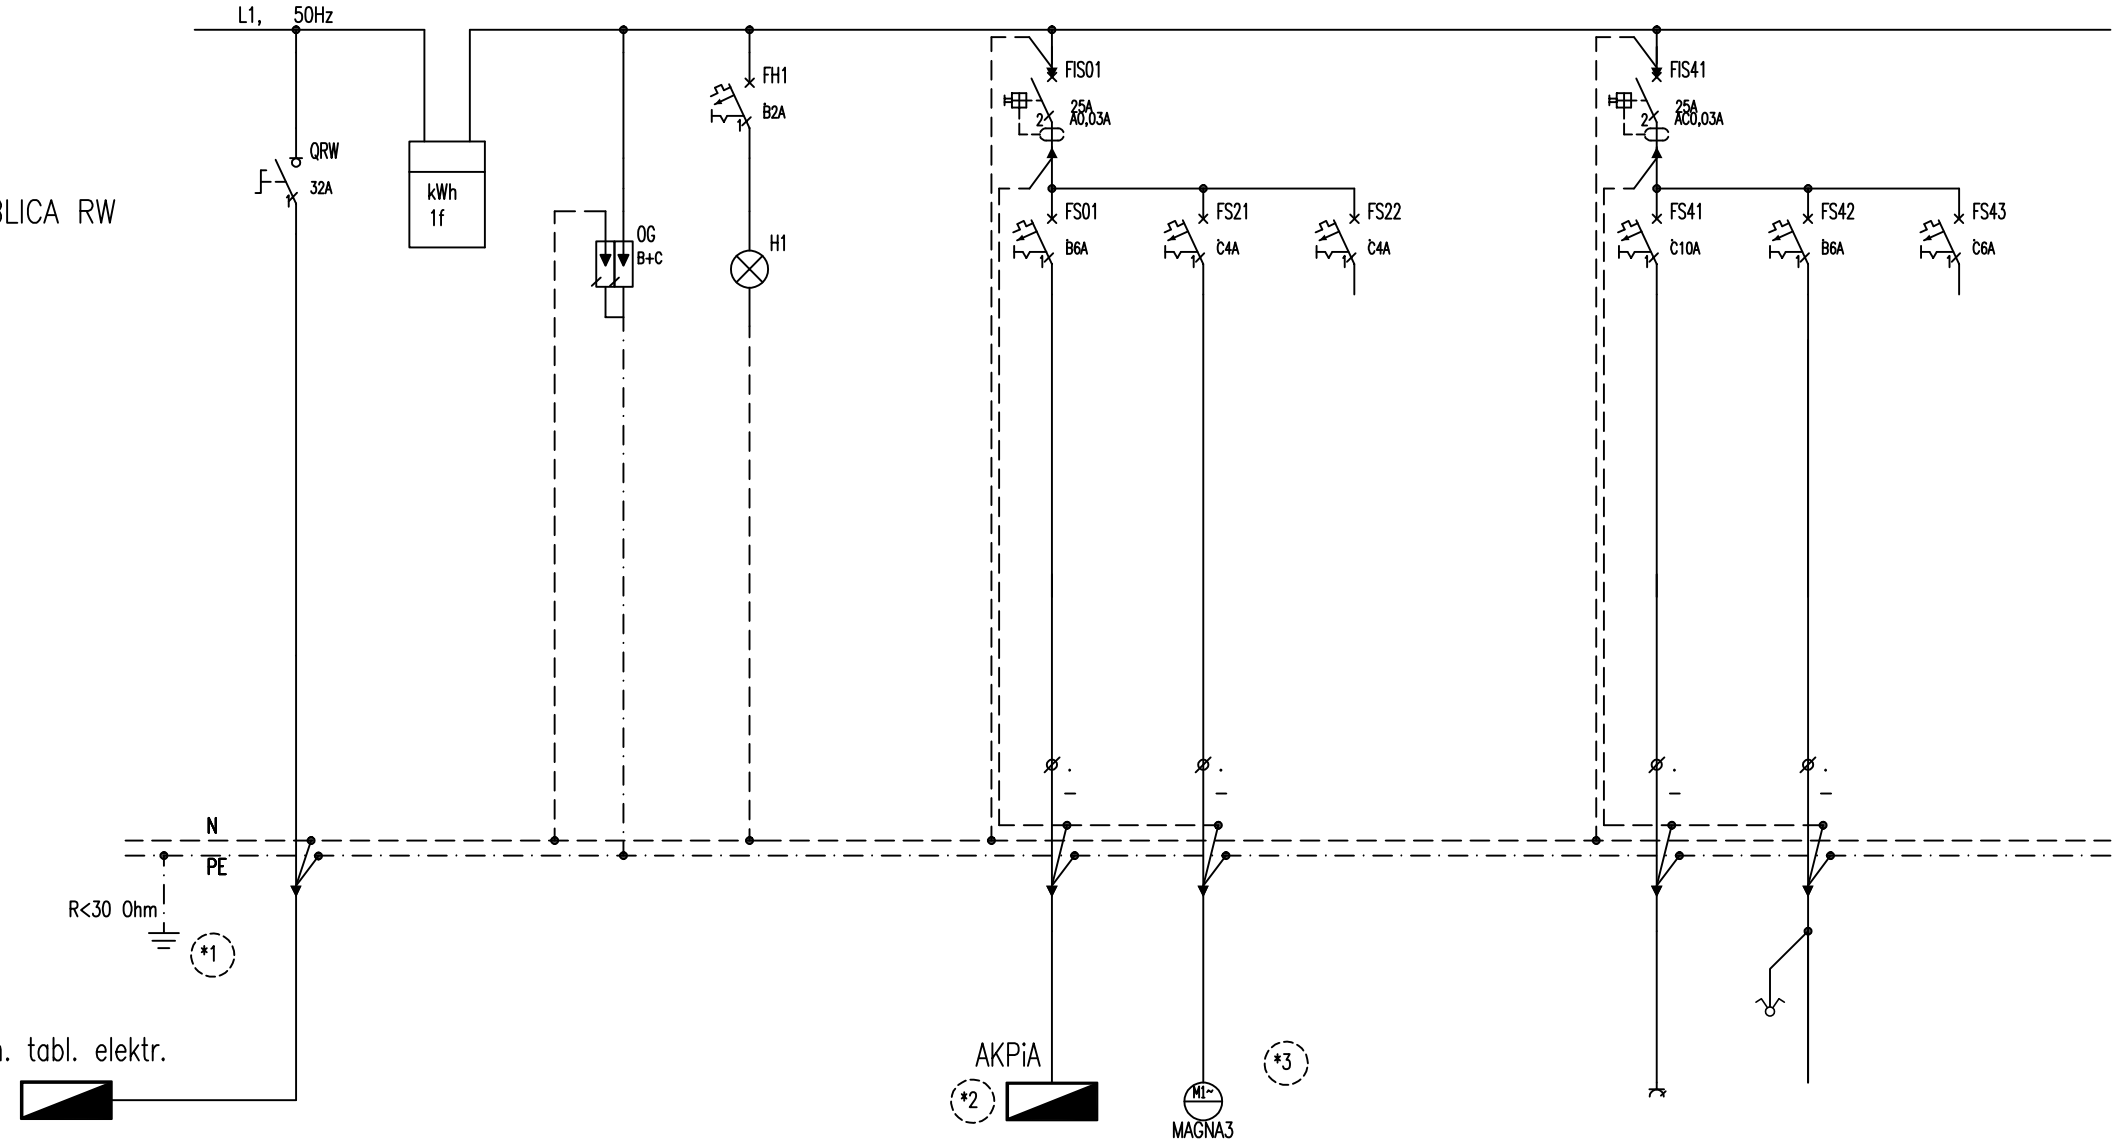

UWAGA:

*1) Wykonać uziemienie PE podłączając się do bednarki uziemiającej wyprowadzonej na zewnątrz i uzmiemionej lub podłączonej do istn. uziemienia

*2) Szafa na potrzeby AKPiA dostarczona i opracowana przez producenta węzła

*3) Sterowanie pompami wg projektu AKPiA

WIDOK ROZDZIELNICY RW

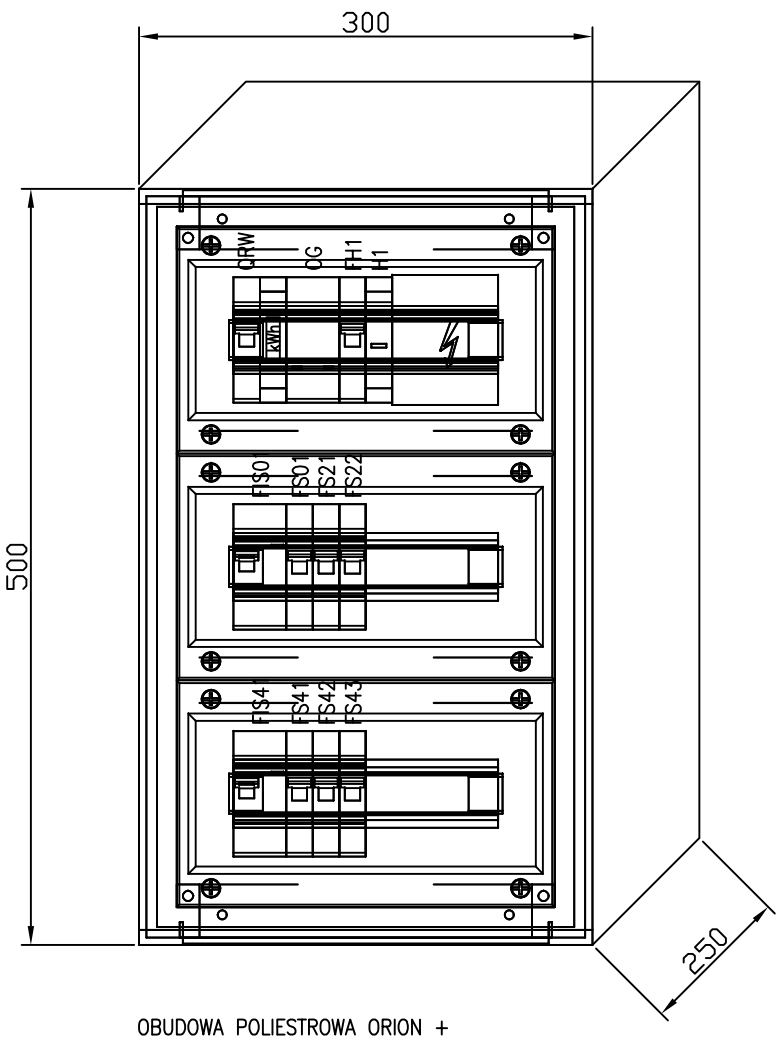

OBUDOWA POLIESTROWA ORION +
WZMOCNIONA WŁÓKNEM SZKLANYM
IP65/ IK10
FL209B drzwi pełne
prod. HAGER

NR OBWODU/No.CIRCUIT	RW/FZ00					RW/FS01	RW/FS21	RW/FS22		RW/FS41	RW/FS42	RW/FS43
TYP KABLA/CABLE TYPE	YDYżo 3x4					YDYżo 3x1,5	YDYżo 3x1,5			YDYżo 3x2,5	YDYżo 3x1,5	...
MOC/POWER												
OPIS DESCRIPTION	ZASILANIE TABLICY RW ..	LICZNIK 1f	OGRANICZNIK PRZEPIĘĆ KLASA B+C	KONTROLA NAPIĘCIA L1		SZAFKA AKPiA "RS"	POMPA CO P01	REZERWA		GNIAZDA OGÓLNE	OŚWIETLENIE	REZERWA

Napięcie sieci: 400/230V ; 50Hz
Instalacja TN-S
System ochrony p.porazeniowej:
SAMOCZYNNE SZYBKIE WYŁĄCZENIE

INVEST-MAP mgr inż. Łukasz Muzyk
adres: al. Korfantego 55/33, 40-161 Katowice,
tel: 510527123, e-mail: biuro@invest-map.pl
NIP: 873-295-90-02, REGON: 120997670

OBIEKT/ADRES:	BUDYNEK DOMU POMOCY SPOŁECZNEJ, MIKOŁÓW UL. KONSTYTUCJI 3 MAJA12 DZ. NR 1667/77 OBRĘB MIKOŁÓW
INWESTOR:	ZAKŁAD INŻYNIERII MIEJSKIEJ SP. Z O.O, UL. KOLEJOWA 4, 43-190 MIKOŁÓW
TEMAT PROJEKTU:	BUDOWA SIECI CIEPŁOWNICZYCH WRAZ Z PRZYŁĄCZAMI ZASILAJĄCYMI BUDYNKI W CENTRUM MIASTA MIKOŁÓW. TOM 2 - WĘZŁY CIEPLNE - BRANŻA ELEKTRYCZNA **I. PROJEKT ELEKTRYCZNY WĘZŁA CIEPLNEGO Ul. Konstytucji 3 Maja 12 dz. nr 1667/77 obręb Mikołów**
TEMAT RYSUNKU:	BUDOWA WĘZŁÓW CIEPLNYCH - SCHEMAT TABLICY RW (INSTALACJE ELEKTRYCZNE)

	NAZWISKO:	SPECJALNOŚĆ:	PODPIS:	DATA:	STADIUM:
Projektant:	mgr inż. M. Dra ński Upr. Nr: SLK/5544/PWBE/15	instalacje elektryczne		12.2017	PW
Sprawdzający:		instalacje elektryczne		SKALA: -	NR RYSUNKU: EA-I-02