


TABLICA RW

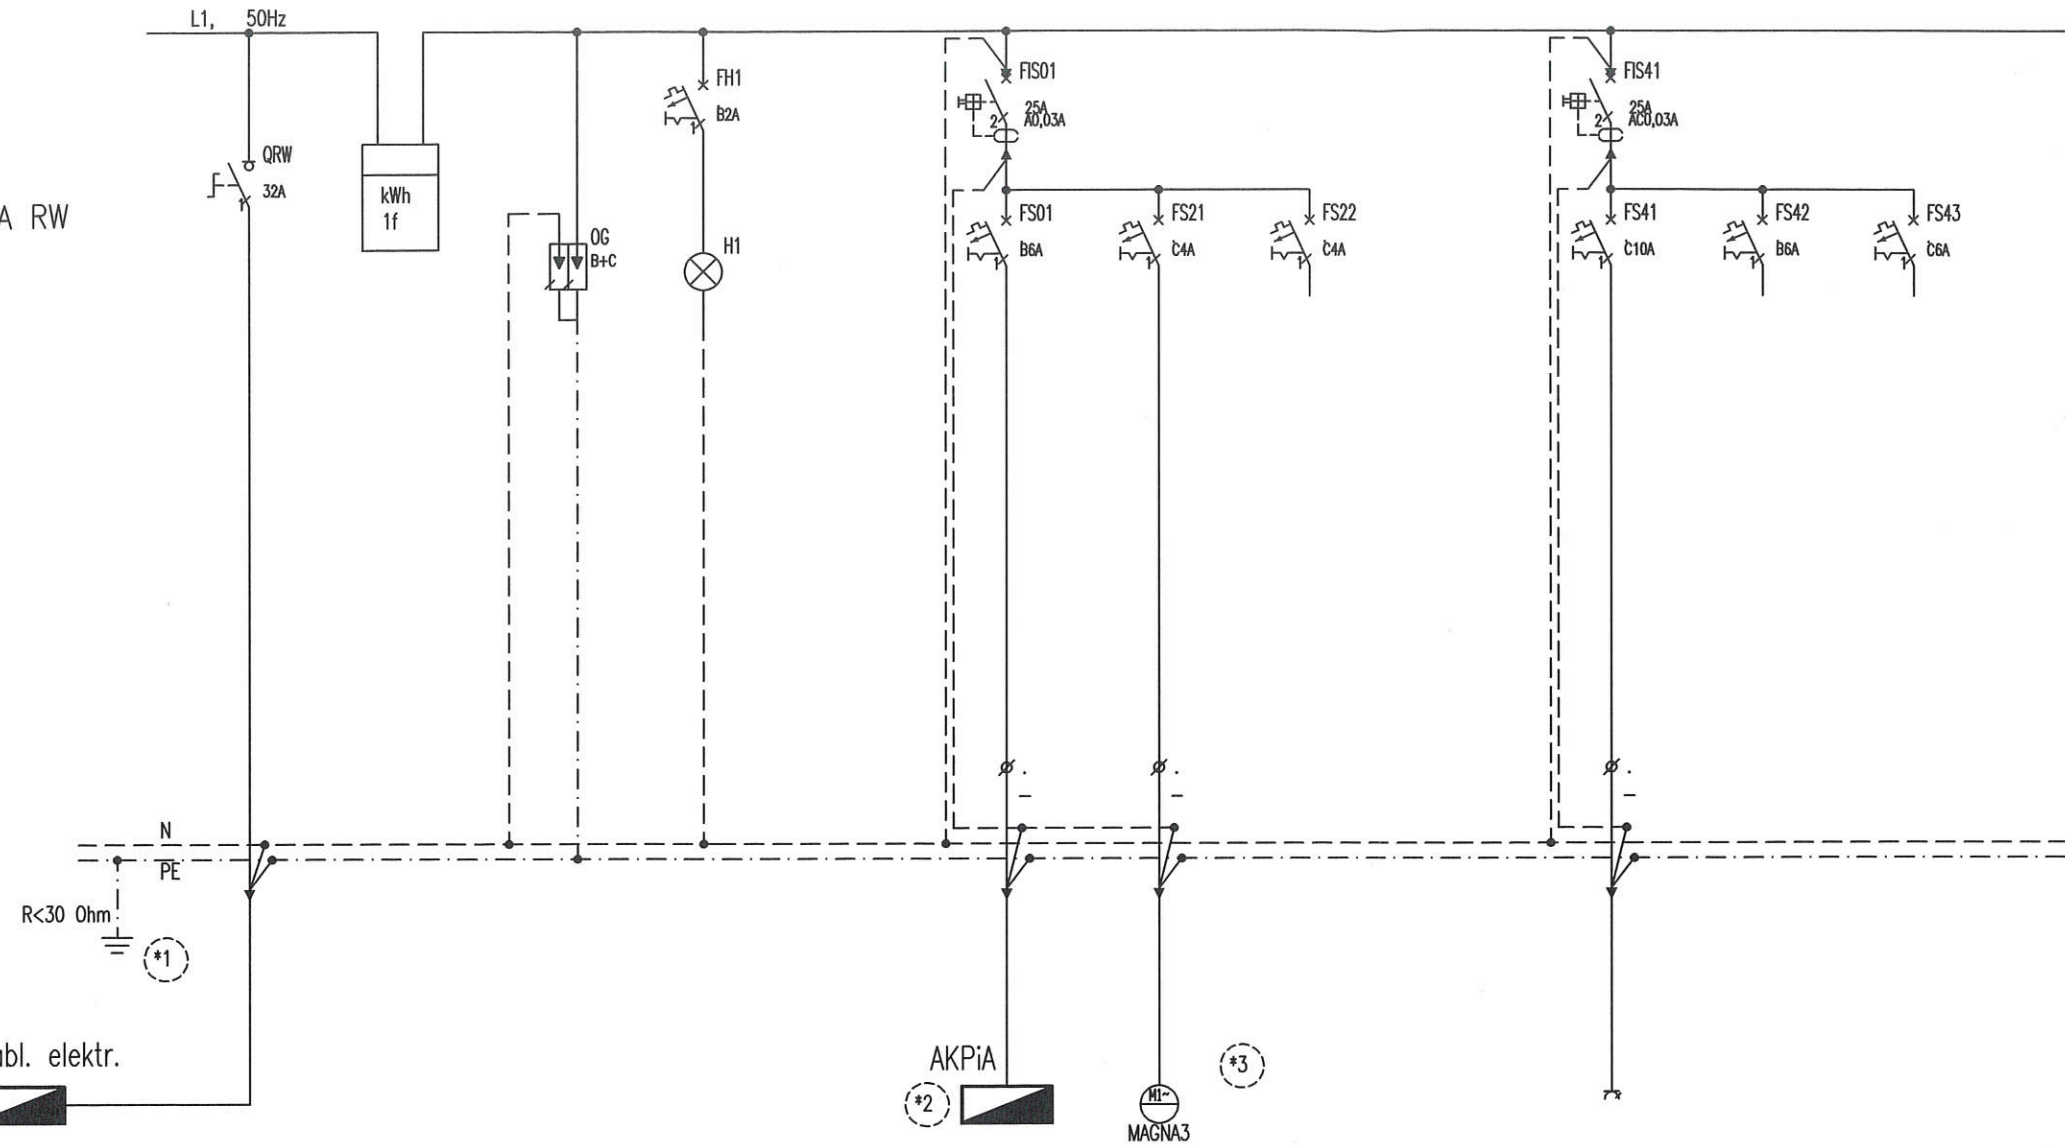


istn. tabl. elektr.

UWAGA:

- *1) Wykonać uziemienie PE podłączając się do bednarki uziemiającej wyprowadzonej na zewnątrz i uzmięnionej lub podłączonej do istn. uziemienia
- *2) Szafa na potrzeby AKPiA dostarczona i opracowana przez producenta węzła
- *3) Sterowanie pompami wg projektu AKPiA

WIDOK ROZDZIELNICY RW

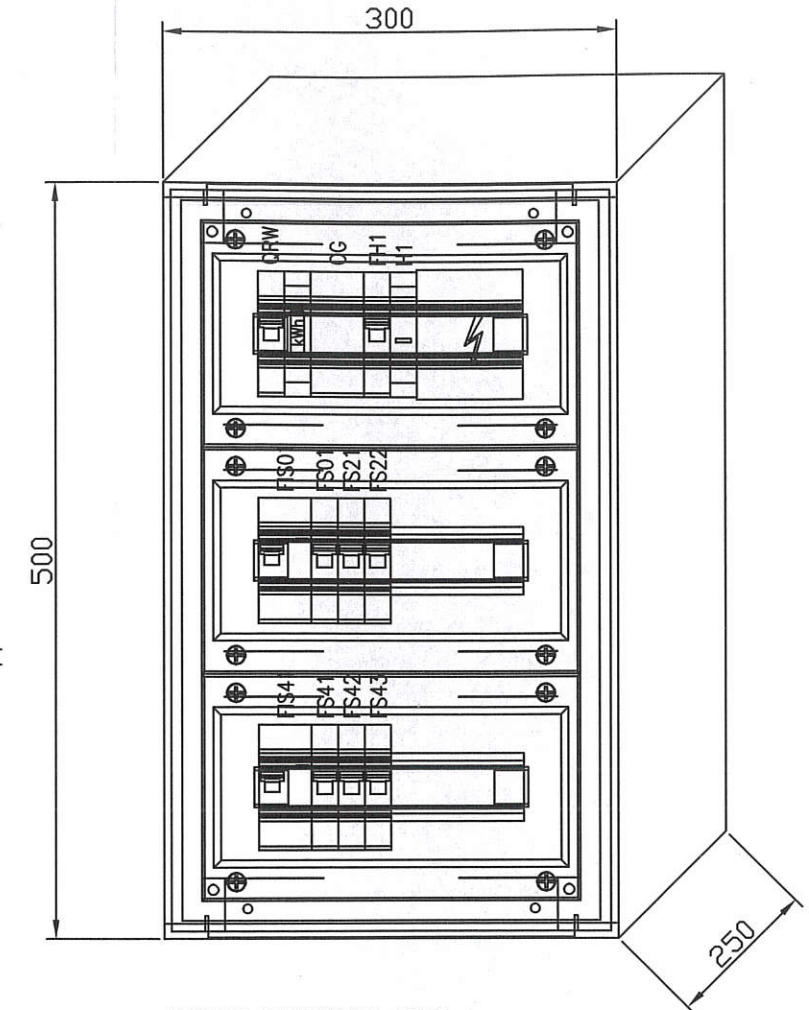

OBUDOWA POLIESTROWA ORION +
WZMOCNIONA WŁÓKNEM SZKLANYM
IP65/ IK10
FL209B drzwi pełne
prod. HAGER

NR OBWODU/No.CIRCUIT	RW/FZ00				RW/FS01	RW/FS21	RW/FS22		RW/FS41	RW/FS42	RW/FS43
TYP KABLA/CABLE TYPE	YDYzo 3x4				YDYzo 3x1,5	YDYzo 3x1,5			YDYzo 3x2,5
MOC/POWER											
OPIS	ZASILANIE TABLICY RW	LICZNIK 1f	OGRANICZNIK PRZEPIC KLASA B+C	KONTROLA NAPIECIA L1	SZAFKA AKPiA "RS"	POMPA CO P01	REZERWA		GNIAZDA OGOLNE	REZERWA	REZERWA
DESCRIPTION	..										

Napięcie sieci: 400/230V ; 50Hz
Instalacja TN-S
System ochrony p.porazeniowej:
SAMOCZYNNIE SZYBKIE WYLACZENIE

INVEST-MAP mgr inż. Łukasz Muzyk

adres: al. Korfańskiego 55/33, 40-161 Katowice,
tel: 510527123, e-mail: biuro@invest-map.pl
NIP: 873-295-90-02, REGON: 120997670

OBIEKT/ADRES:	BUDYNEK BIUROWY, MIKOŁÓW UL. KONSTYTUCJI 3 MAJA 18 DZ. NR 886/77 OBRĘB MIKOŁÓW				
INWESTOR:	ZAKŁAD INŻYNIERII MIEJSKIEJ SP. Z O.O., UL. KOLEJOWA 4, 43-190 MIKOŁÓW				
TEMAT PROJEKTU:	BUDOWA SIECI CIEPŁOWNICZYCH WRAZ Z PRZYŁĄCZAMI ZASILAJĄCYMI BUDYNKI W CENTRUM MIASTA MIKOŁÓW. TOM 2 - WĘZŁY CIEPLNE - BRANŻA ELEKTRYCZNA II. PROJEKT ELEKTRYCZNY WĘZŁA CIEPLNEGO Ul. Konstytucji 3 Maja 18 dz. nr 886/77 obręb Mikołów				
TEMAT RYSUNKU:	BUDOWA WĘZŁÓW CIEPLNYCH - SCHEMAT TABLICY RW (INSTALACJE ELEKTRYCZNE)				
Projektant:	mgr inż. M. Drański Upr. Nr:	specjalność:	instalacje elektryczne	DATA:	12.2017
Sprawdzający:		specjalność:	instalacje elektryczne	SKALA:	1:50
		podpis:	<i>[Signature]</i>	STADIUM:	PW
					NR RYSUNKU: EA-II-02

mgr inż.
MARCIN DRAŃSKI
uprawnienia budowlane w specjalności instalacyjnej w zakresie sieci, instalacji i urządzeń elektrycznych i elektroenergetycznych do projektowania i kierowania robotami budowlanymi bez ograniczeń nr ewid. SLK/5544/PWB/15