


RZUT POMIESZCZENIA WĘZŁA SKALA 1:50

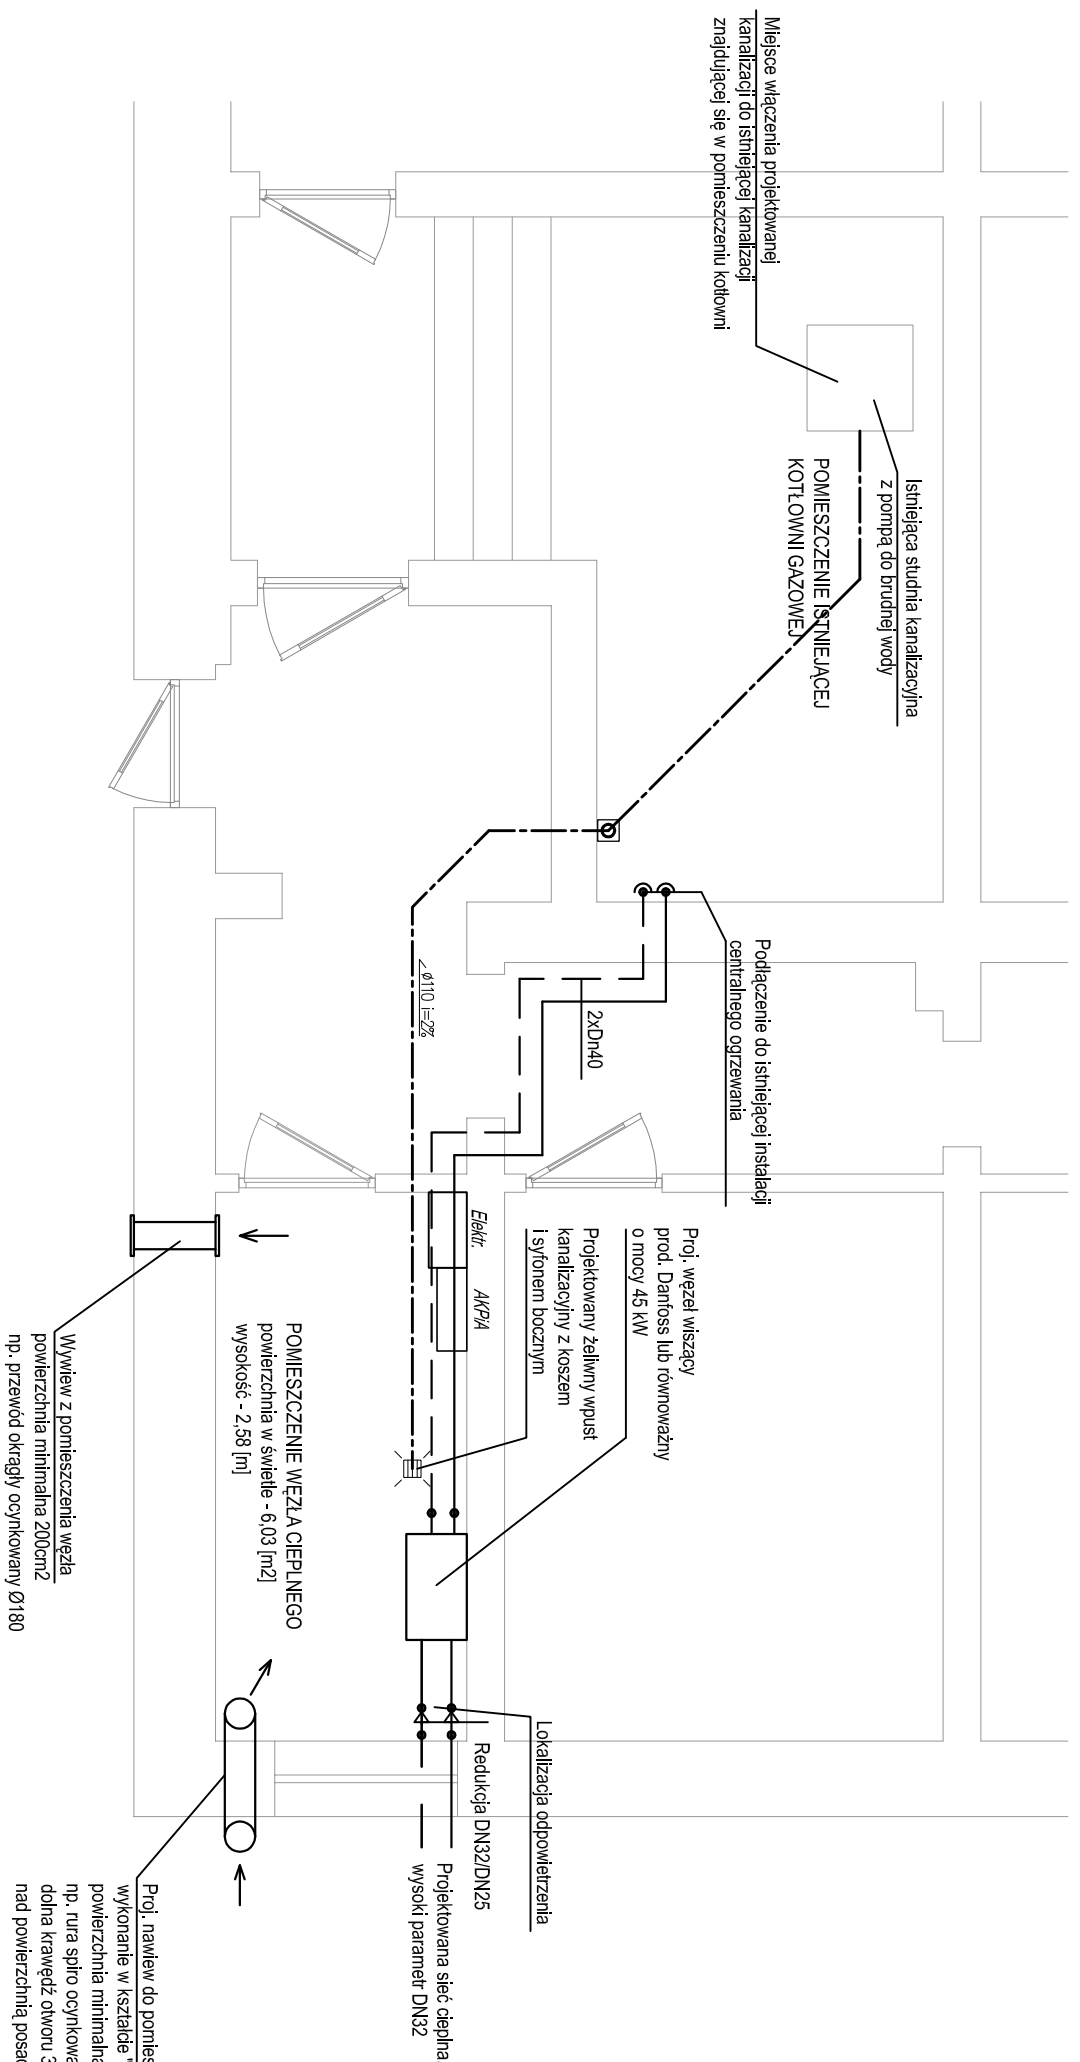


OZNACZENIA



UWAGI

POMIESZCZENIE W KTÓRYM PRZEMDZIANO MONTAŻ WĘZŁA CIEPŁNEGO JEST POMIESZCZENIEM TECHNICZNYM PRZEZNACZONYM WYŁĄCZNIE DLA KONSERWATORA BUDYNKU. ODRLYW Z ZAWORU BEZPIECZENSTWA, ODPOWIECZEN I SPUSTÓW NALEŻY DOPROWADZIĆ NAD KRATKĘ SCIEKOWĄ, RURY SIECI I INSTALACJI C.O. DOPUSZCZA SIĘ ZASTOSOWANIE URZĄDZEŃ RÓWNOWAŻNYCH DO PRZYJĘTYCH W PROJEKCIE.

SCHEMAT PODŁĄCZENIA WĘZŁA CIEPŁNEGO OD INSTALACJI C.O. SKALA -

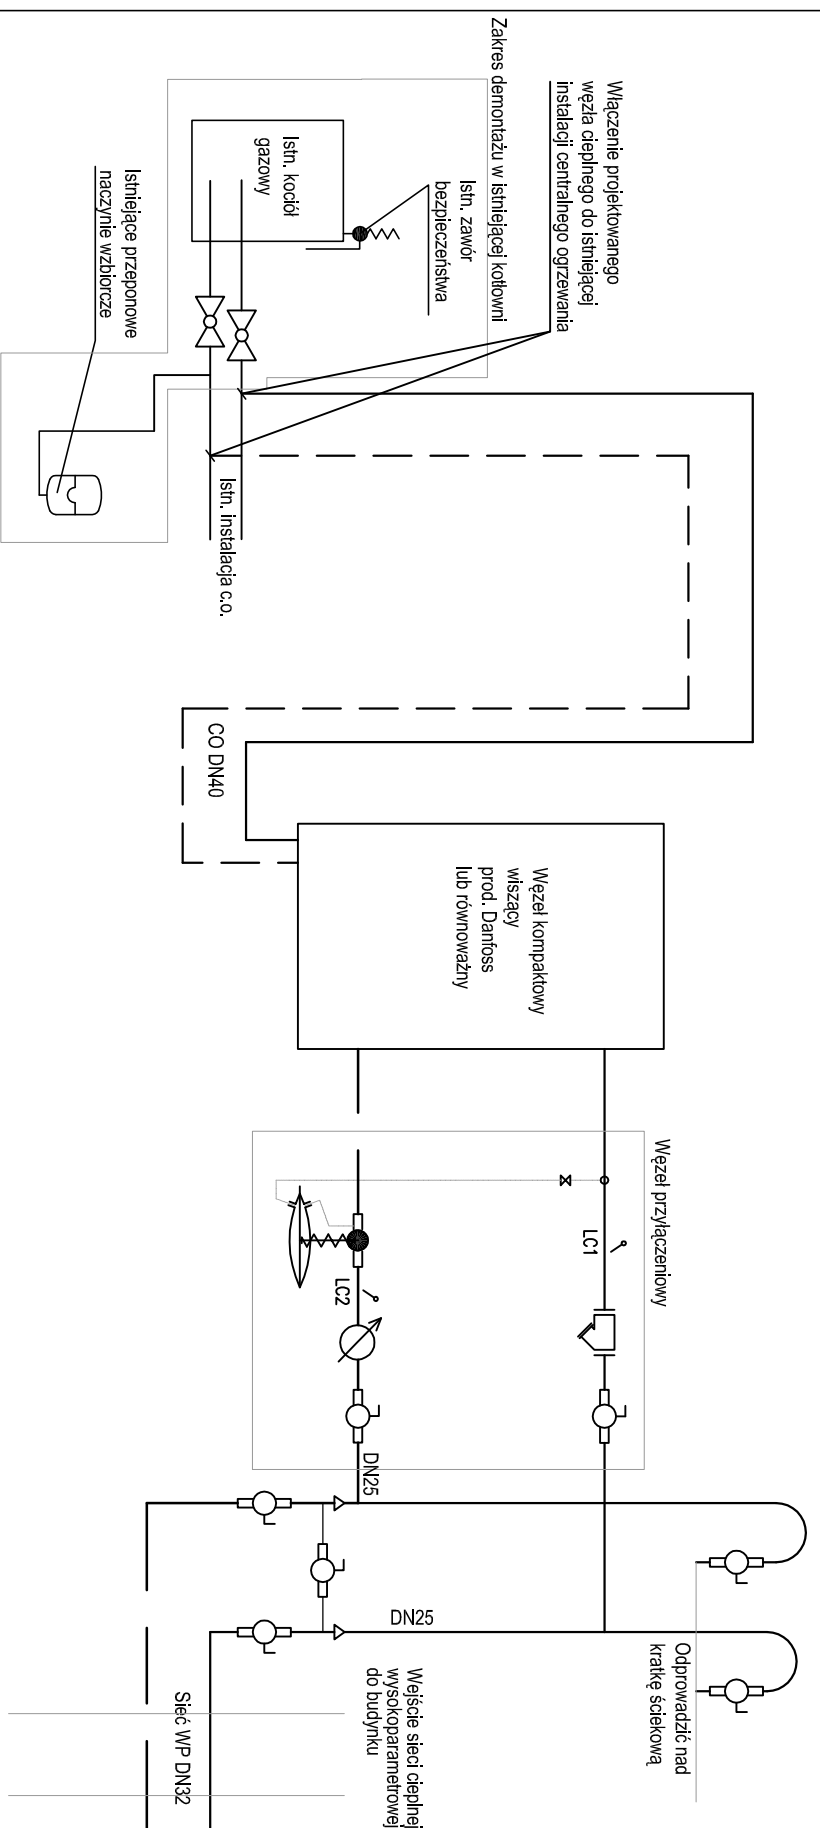

INVEST-MAP mgr inż. Łukasz Muzyk

adres: al. Korfantego 55/53, 40-161 Katowice,
tel: 510527123, email: biuro@invest-map.pl
NIP: 875-295-9402, REGON: 120997070

OBIEKT/ADRES: BUDYNEK DOMU POMOCY SPOŁECZNEJ, MIKOŁÓW UL. KONSTYTUCJI 3 MAJA12
DZ. NR 1667/77 OBRĘB MIKOŁÓW

INWESTOR: ZAKŁAD INŻYNIERII MIEJSKIEJ SP. Z O.O.,
UL. KOLEJOWA 4, 43-190 MIKOŁÓW

TEMAT PROJEKTU: BUDOWA SIECI CIEPLOWNICZYCH WRAZ Z PRZYŁĄCZAMI ZASILAJĄCYMI BUDYNKI
W CENTRUM MIASTA MIKOŁÓW,
TOM 2 - BRANŻA KONSTRUKCYJNO-BUDOWLANA
I. BUDOWA WĘZŁÓW CIEPŁNYCH - RZUT POMIESZCZENIA WĘZŁA

TEMAT RYSUNKU: BUDOWA WĘZŁÓW CIEPŁNYCH - RZUT POMIESZCZENIA WĘZŁA

NAZWIŚKO:	SPECJALNOŚĆ:	PODPIS:	DATA:	STADIUM:
mgr inż. P. Muzyk	instalacje sanitarne		12.2017	PW
mgr inż. T. BRZENK	instalacje sanitarne		1:50	IS-102
Sprawdzający:	mgr inż. T. BRZENK			
	Upr. Nr: MAP.0310/PWBS/16			
	Upr. Nr: SLK2375/POOS/08			