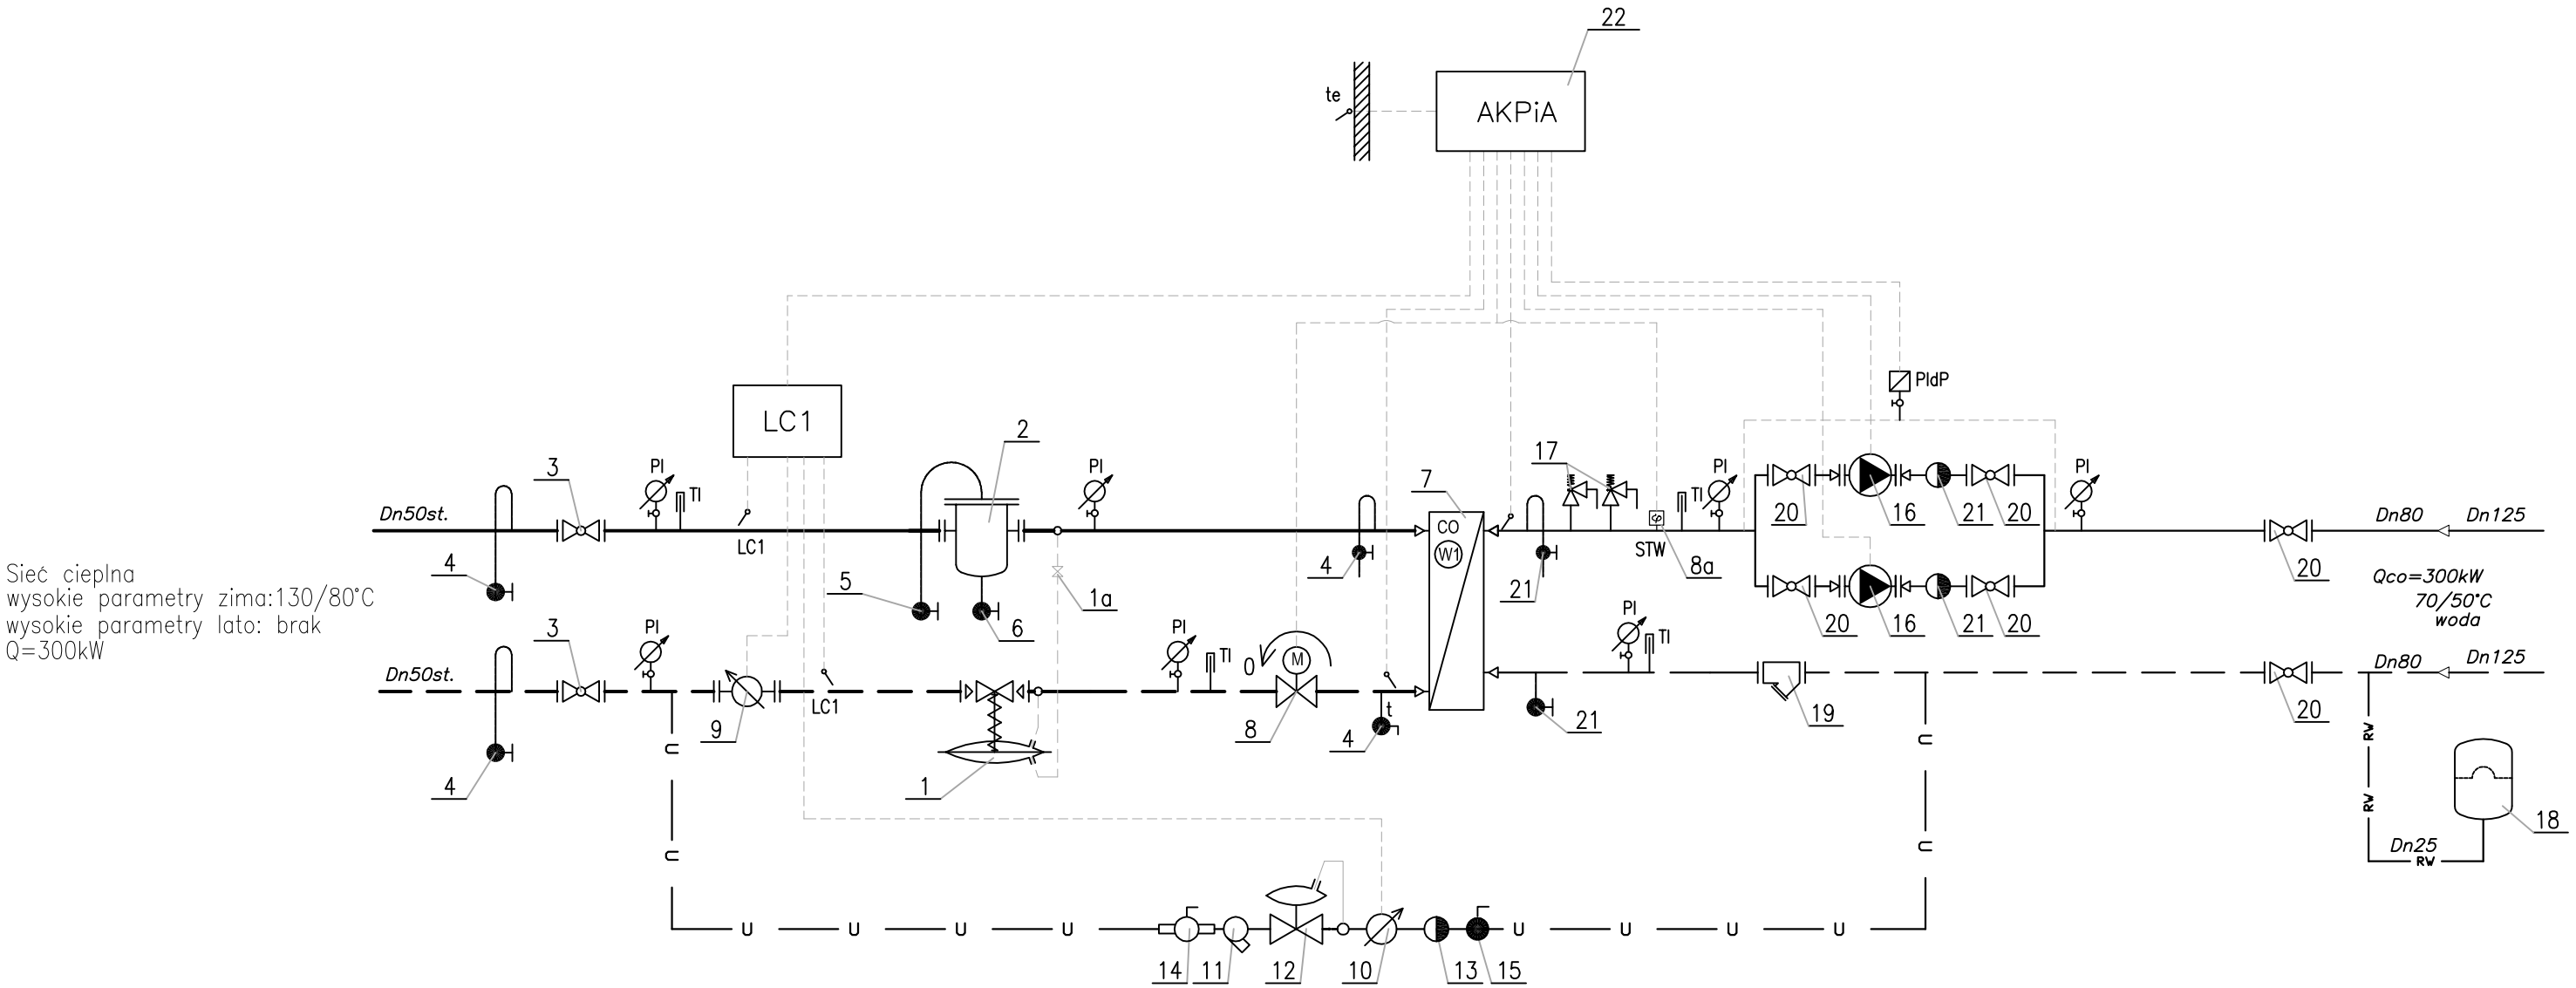

UWAGI

ZESTAWIENIE MATERIAŁOW ZNAJDUJE SIĘ W CZĘŚCI OPISOWEJ WĘZŁA.

INVEST-MAP mgr inż. Łukasz Muzyk
adres: al. Korfantego 55/33, 40-161 Katowice,
tel: 510527123, e:mail: biuro@invest-map.pl
NIP: 873-295-90-02, REGON: 120997670

OBIEKT/ADRES:	BUDYNEK PRZEDSZKOLA, MIKOŁÓW UL. KAROLA MIARKI 7 DZ. NR 1077/55 OBRĘB MIKOŁÓW
INWESTOR:	ZAKŁAD INŻYNIERII MIEJSKIEJ SP. Z O.O, UL. KOLEJOWA 4, 43-190 MIKOŁÓW
TEMAT PROJEKTU:	BUDOWA SIECI CIEPŁOWNICZYCH WRAZ Z PRZYŁĄCZAMI ZASILAJĄCYMI BUDYNKI W CENTRUM MIASTA MIKOŁÓW. TOM 2 - BRANŻA KONSTRUKCYJNO-BUDOWLANA I. BUDOWA WĘZŁÓW CIEPLNYCH - ADAPTACJA POMIESZCZEŃ PIWNIC
TEMAT RYSUNKU:	BUDOWA WĘZŁÓW CIEPLNYCH - SCHEMAT TECHNOLOGICZNY WĘZŁA

	NAZWISKO:	SPECJALNOŚĆ:	PODPIS:	DATA:	STADIUM:
Projektant:	mgr inż. P. Muzyk Upr. Nr: MAP/0310/PWBS/16	instalacje sanitarne		12.2017	PW
Sprawdzający:	mgr inż. T. BRZENK Upr. Nr: SLK/2375/POOS/08	instalacje sanitarne		SKALA: -	NR RYSUNKU: IS-03