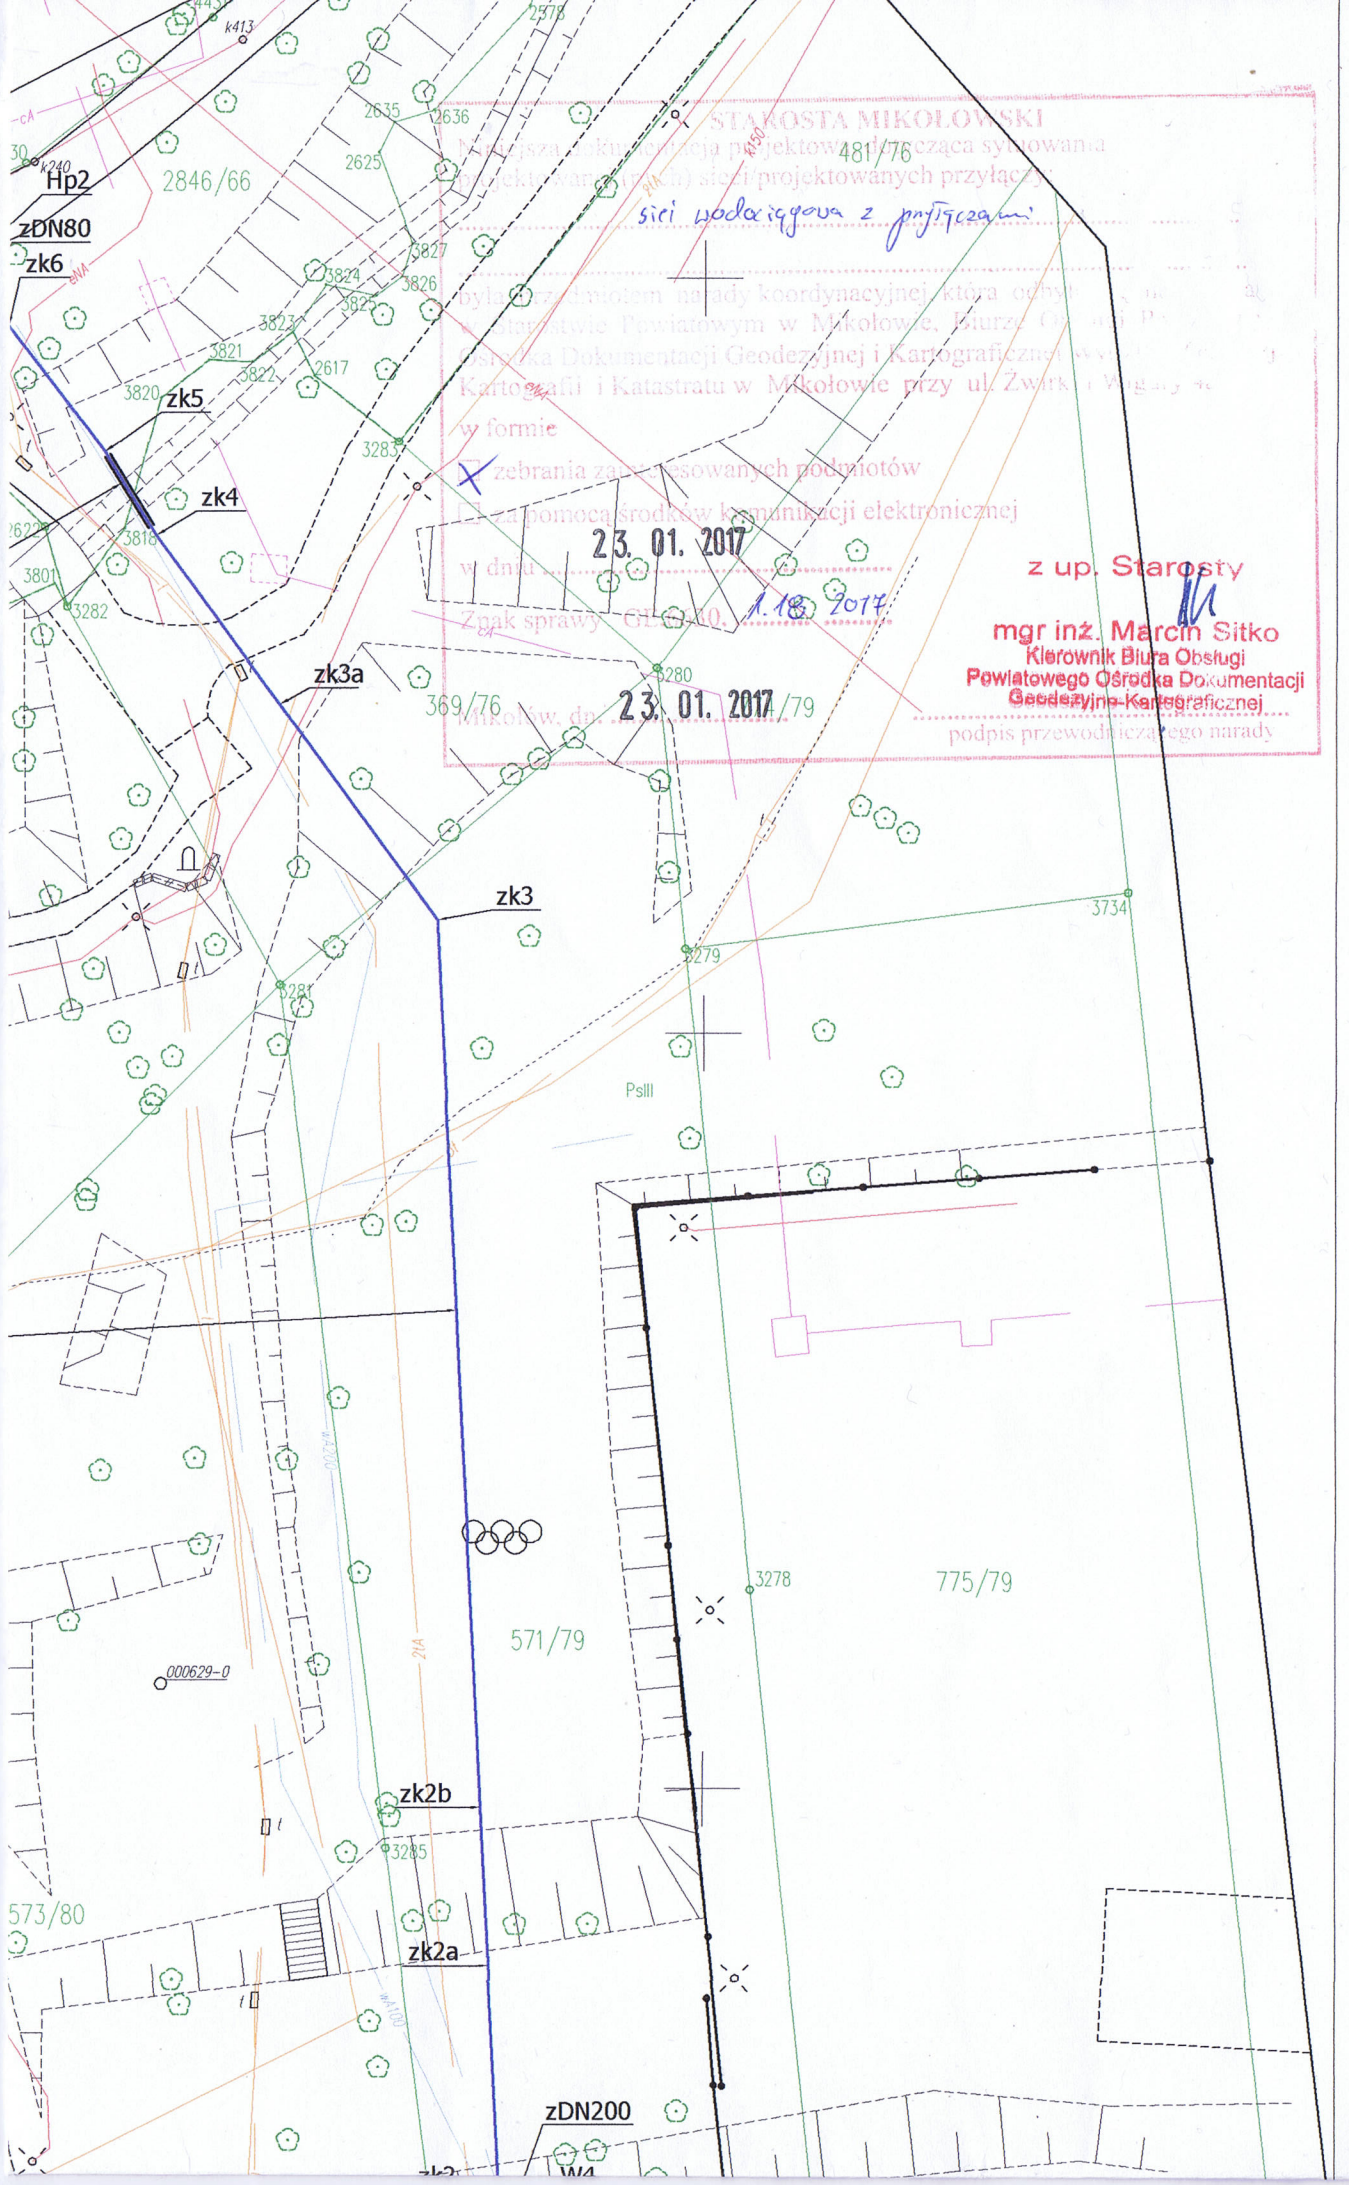
Hp2
zDN80
zk6
zk5
zk4
zk3a
zk3
zk2b
zk2a
zDN200
2846/66
481/76
369/76
571/79
775/79
573/80
PsIII
STAROSTA MIKOŁOWSKI
sieci wodociągowa z przyłączami
23. 01. 2017
23. 01. 2017
z up. Starosty
mgr inż. Marcin Sitko
Kierownik Biura Obsługi
Powiatowego Ośrodka Dokumentacji
Geodezyjno-Kartograficznej
podpis przewodniczącego narady