



ROZMIESZCZENIE RUR W WYKOPIE

Minimalna głębokość przykrycia sieci ciepłowniczej:

- dla terenów zielonych chodników - 0,5m,
- dla ruchu samochodów osobowych max do 3,5t - 0,6m,
- dla ruchu samochodowego ciężarowego 0,8m.

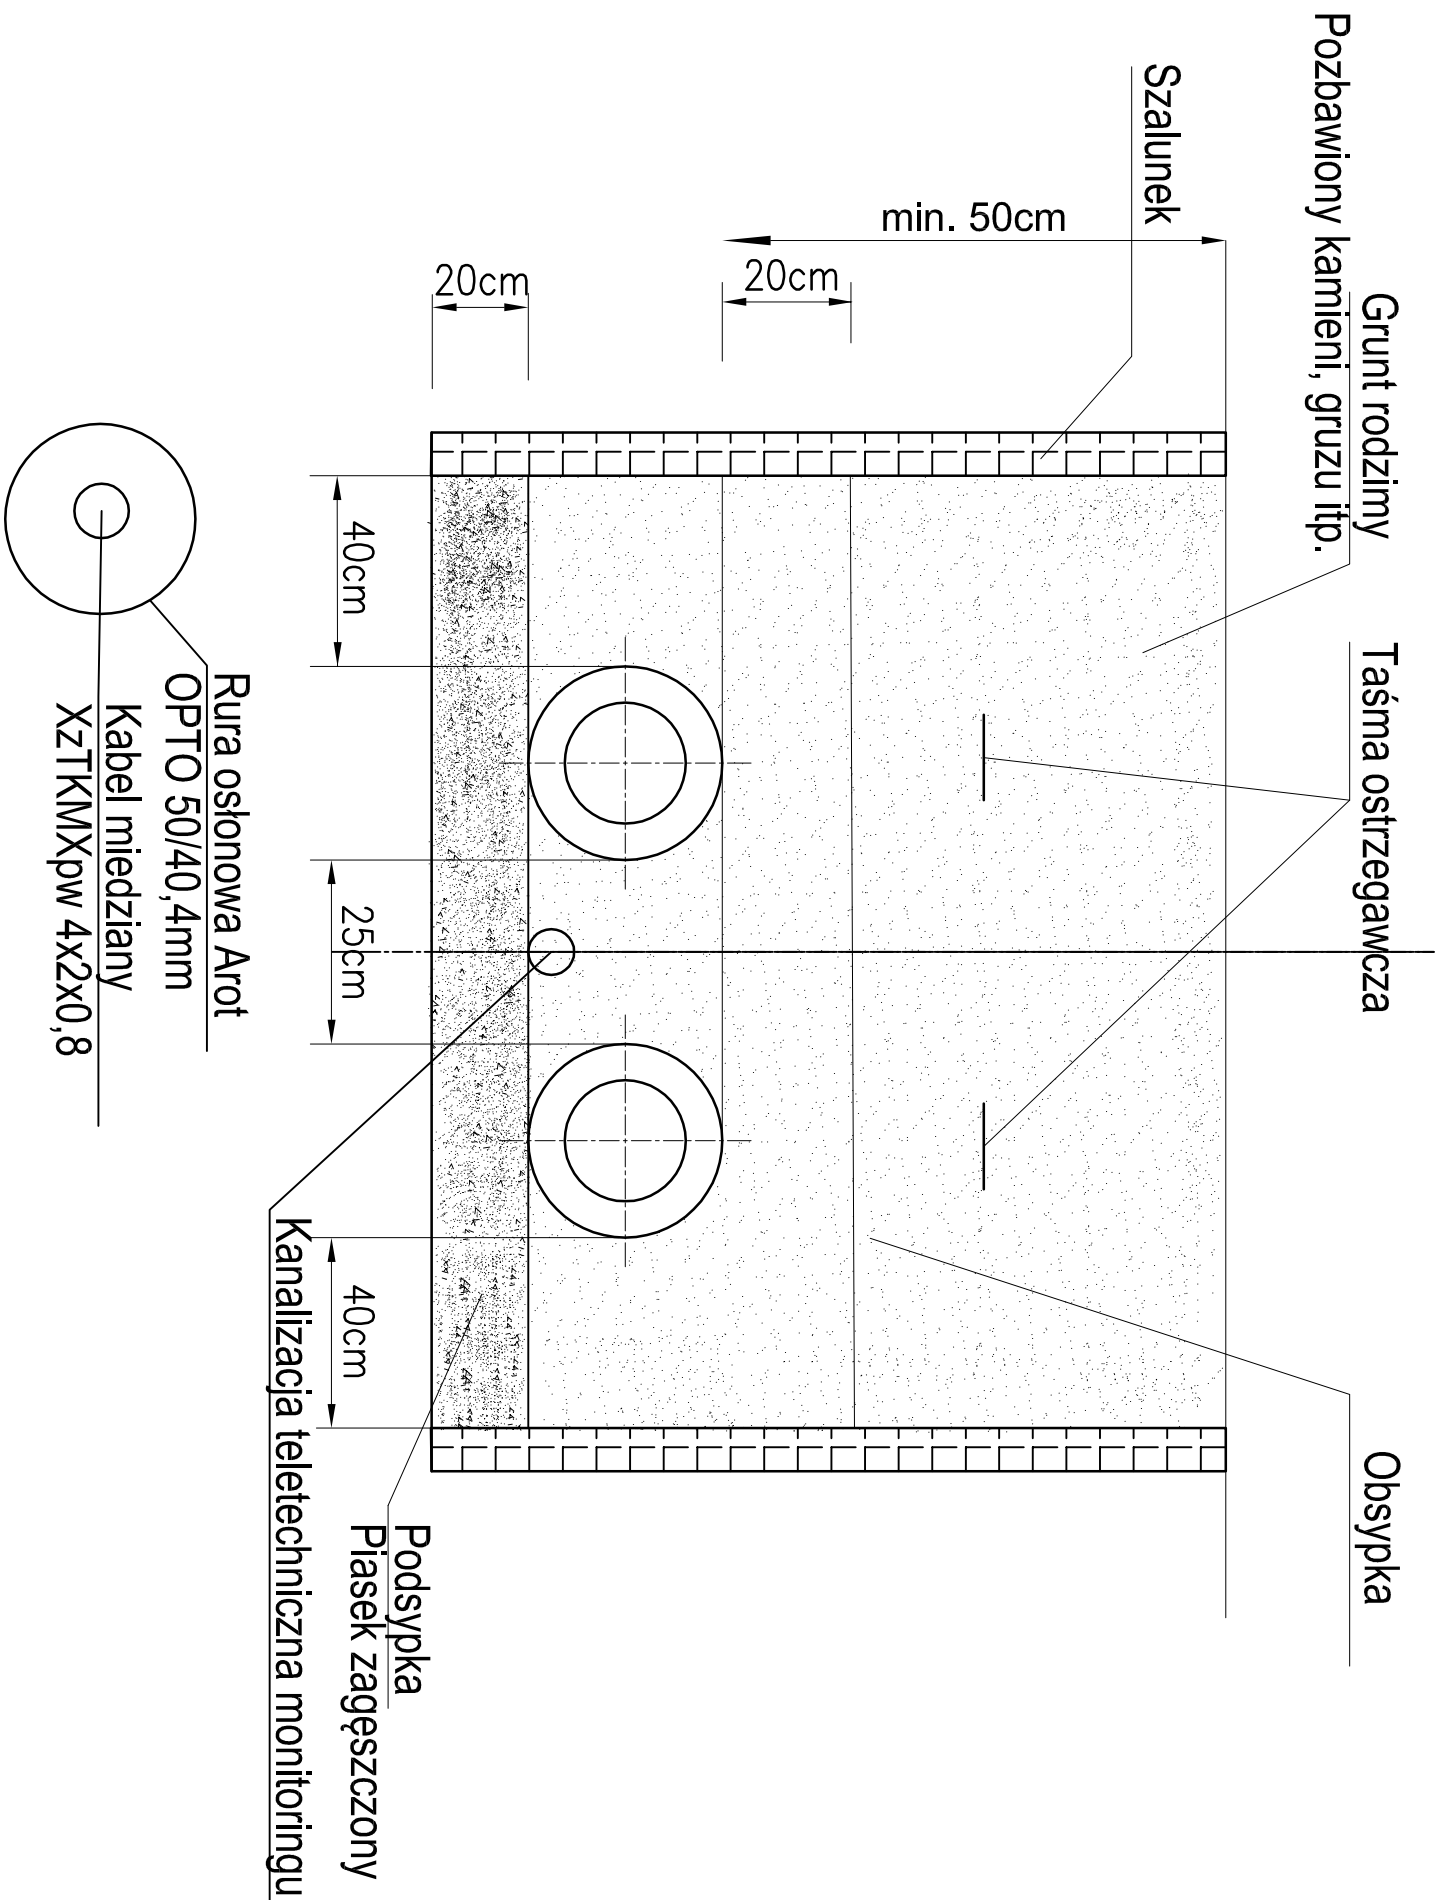

SZCZEGÓŁ PRZEJŚCIA PRZESZCZĄNIENIA BUDYNKU

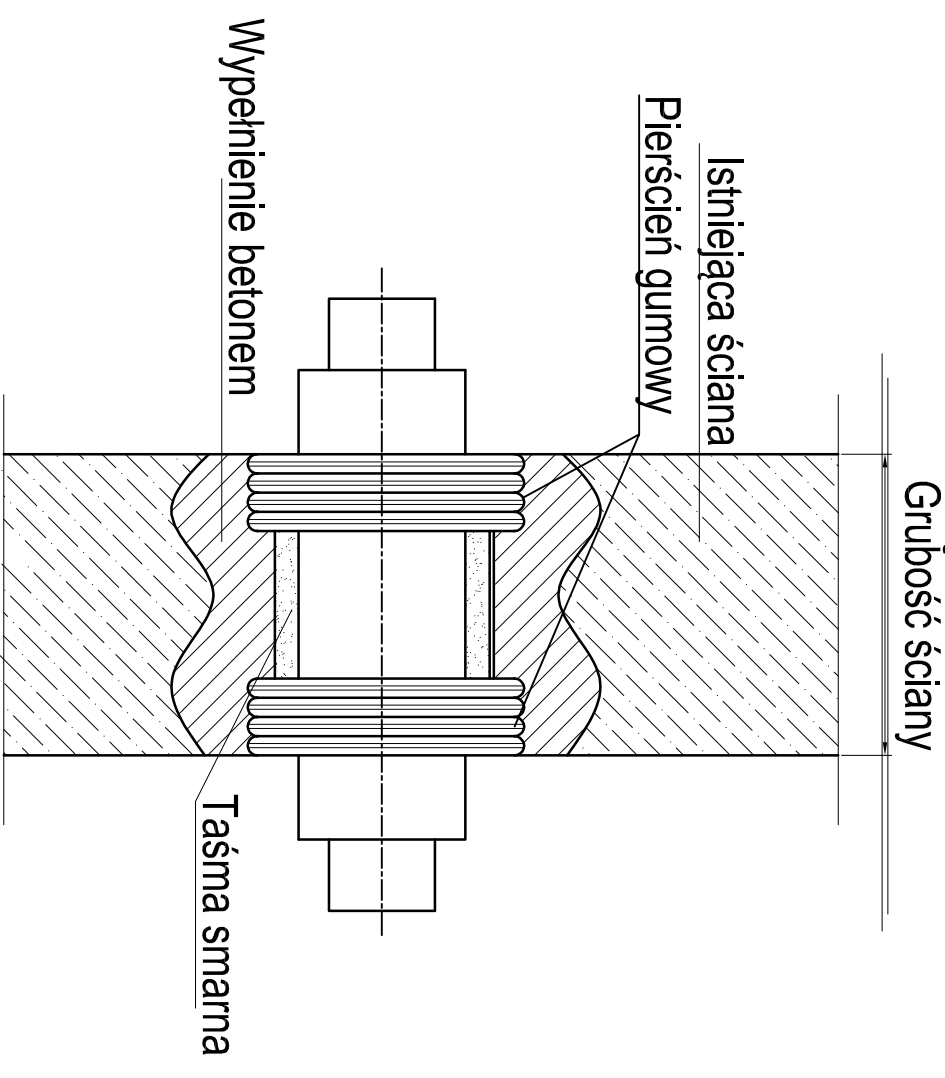

PROJEKTANT		BWP sp. z o.o.	
BUDOWNICTWO DRAŻANIE PROJEKTOWANIE		ul. Strzemińska 248 42-630 Dąbrowa Górnicza tel. 032 260 17 19 tel. 662 135 701 tel. 661 134 997 www.e-bwp.pl email: projekty@e-bwp.pl	
INWESTOR:			
Zakład Inżynierii Miejskiej Sp. z o.o. ul. Kolejowa 4 43-190 Mikołów			
OBJEKT: Budowa sieci ciepłowniczej niskoparametrowej wraz z przyłączami do kamienic znajdujących się w centrum Miasta Mikołów			
TEMAT:		FAZA: PBW	
Projekt Budowlano - Wykonawczy		DATA 01-2019	
NAZWA RYSUNKU:		BRANŻA: S	
Rozmieszczenie rur w wykopie i szczegół przejścia przez ścianę			
PROJEKTANT:		SPECJAŁNOŚĆ:	
mgr inż. L. ADAMCZYK		WD-KAN-GAZ-CO	
ZESPÓŁ PROJEKTOWY:			
mgr inż. A. STRZEMIŃSKA			
SPRAWDZIŁ:		WD-KAN-GAZ-CO	
mgr inż. K. ADAMCZYK		TOM: —	
Niniejszy projekt chroniony jest prawem autorskim. RYSUNEK ANI ŻADEN JEGO FRAGMENT NIE MOGĄ BYĆ REPRODUKOWANE, POWIELANE LUB WYKORZYSTYWANE DO INNYCH CELÓW BEZ PISEMNEJ ZGODY PRACOWNI.		NR RYS. 04	