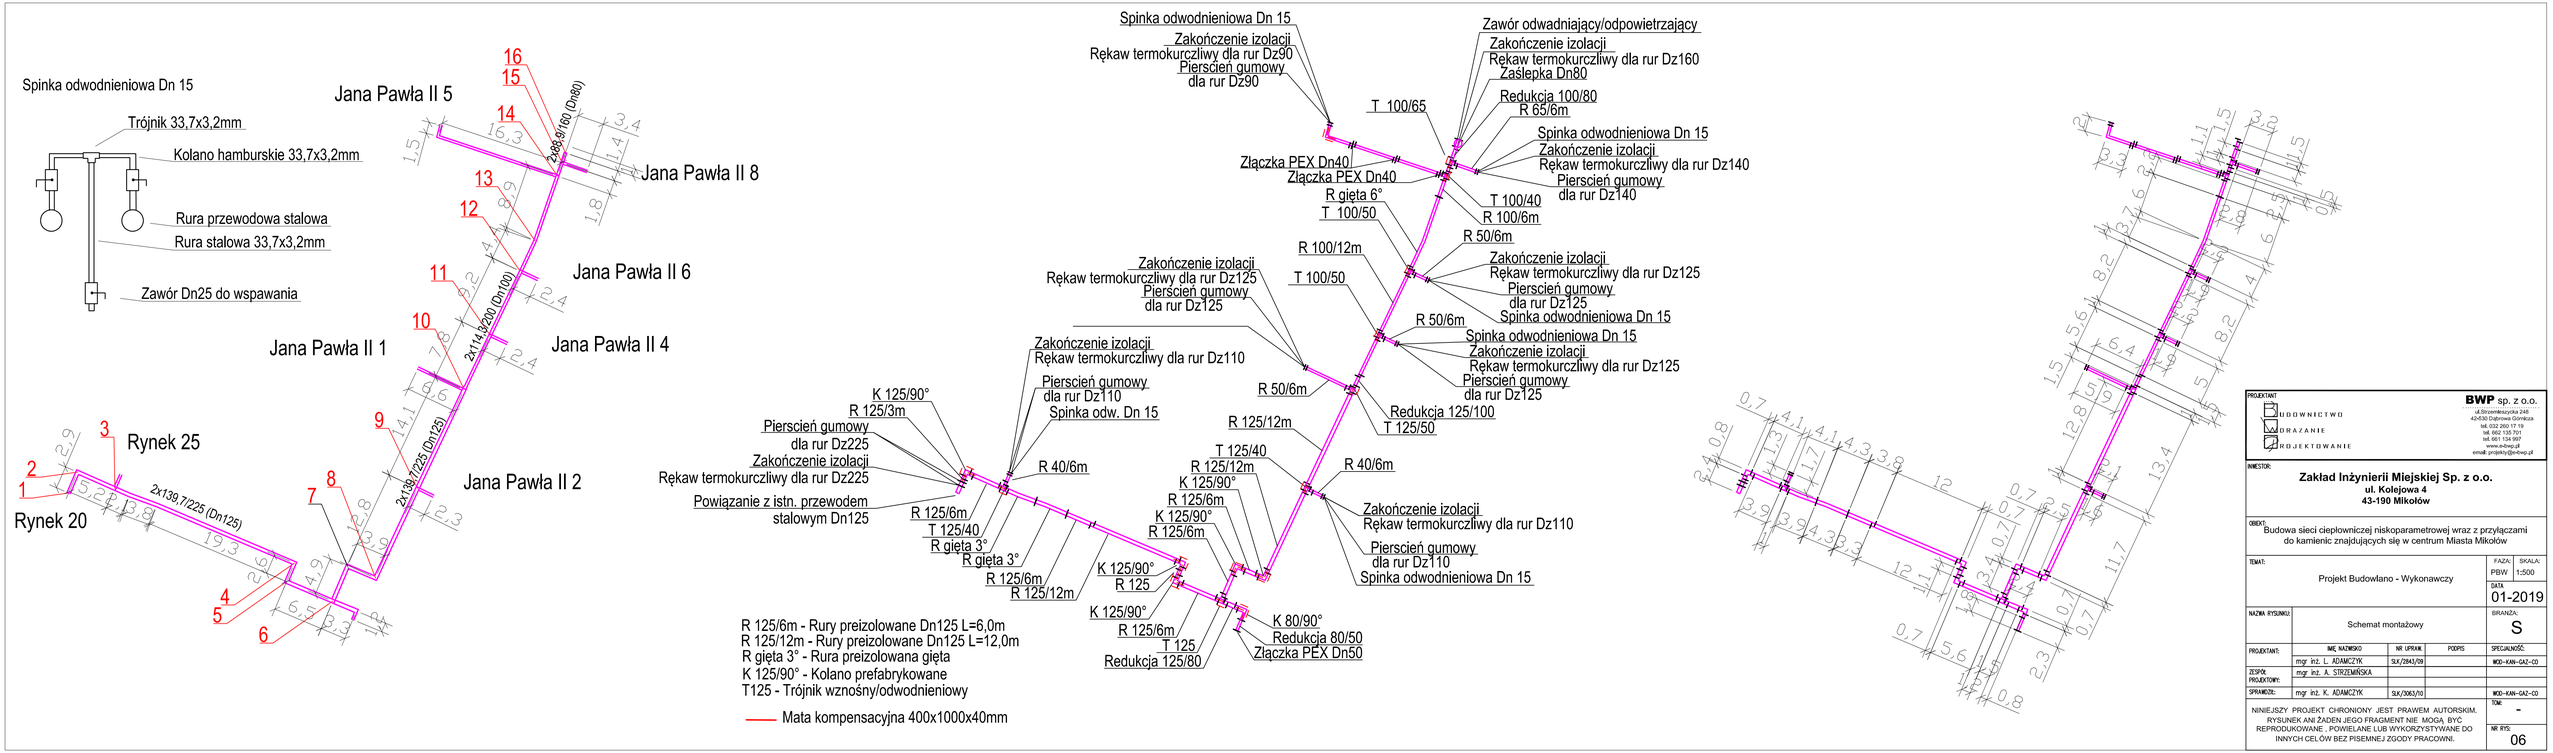

PROJEKTANT:

BUDOWNICTWO
DRAZANIE
PROJEKTOWANIE

BWP sp. z o.o.
ul.Dzierżenieszycka 24b
42-630 Dąbrowa Górnicza
tel. 032 260 17 19
tel. 662 135 701
tel. 661 134 997
www.e-bwp.pl
email: projekty@e-bwp.pl

INWESTOR:

Zakład Inżynierii Miejskiej Sp. z o.o.
ul. Kolejowa 4
43-190 Mikołów

OBIEKT: Budowa sieci ciepłowniczej niskoparametrowej wraz z przyłączami do kamienic znajdujących się w centrum Miasta Mikołów

TEMAT: Projekt Budowlano - Wykonawczy

FAZA: PBW | SKALA: 1:500 | DATA: 01-2019

NAZWA RYSUNKU: Schemat montażowy | BRANŻA: S

	IMIĘ, NAZWISKO	NR UPRAWN.	PODPIS	SPECJALNOŚĆ
PROJEKTANT:	mgr inż. L. ADAMCZYK	SLK/2843/09		WOD-KAN-GAZ-CO
ZESPÓŁ PROJEKTOWY:	mgr inż. A. STRZEMIŃSKA			
SPRAWDZ:	mgr inż. K. ADAMCZYK	SLK/3063/10		WOD-KAN-GAZ-CO

NINIEJSZY PROJEKT CHRONIONY JEST PRAWEM AUTORSKIM. RYSUNEK ANI ŻADEN JEGO FRAGMENT NIE MOGĄ BYĆ REPRODUKOWANE , POWIELANE LUB WYKORZYSTYWANE DO INNYCH CELÓW BEZ PISEMNEJ ZGODY PRACOWNI.

TOM: -

NR RYS: 06