


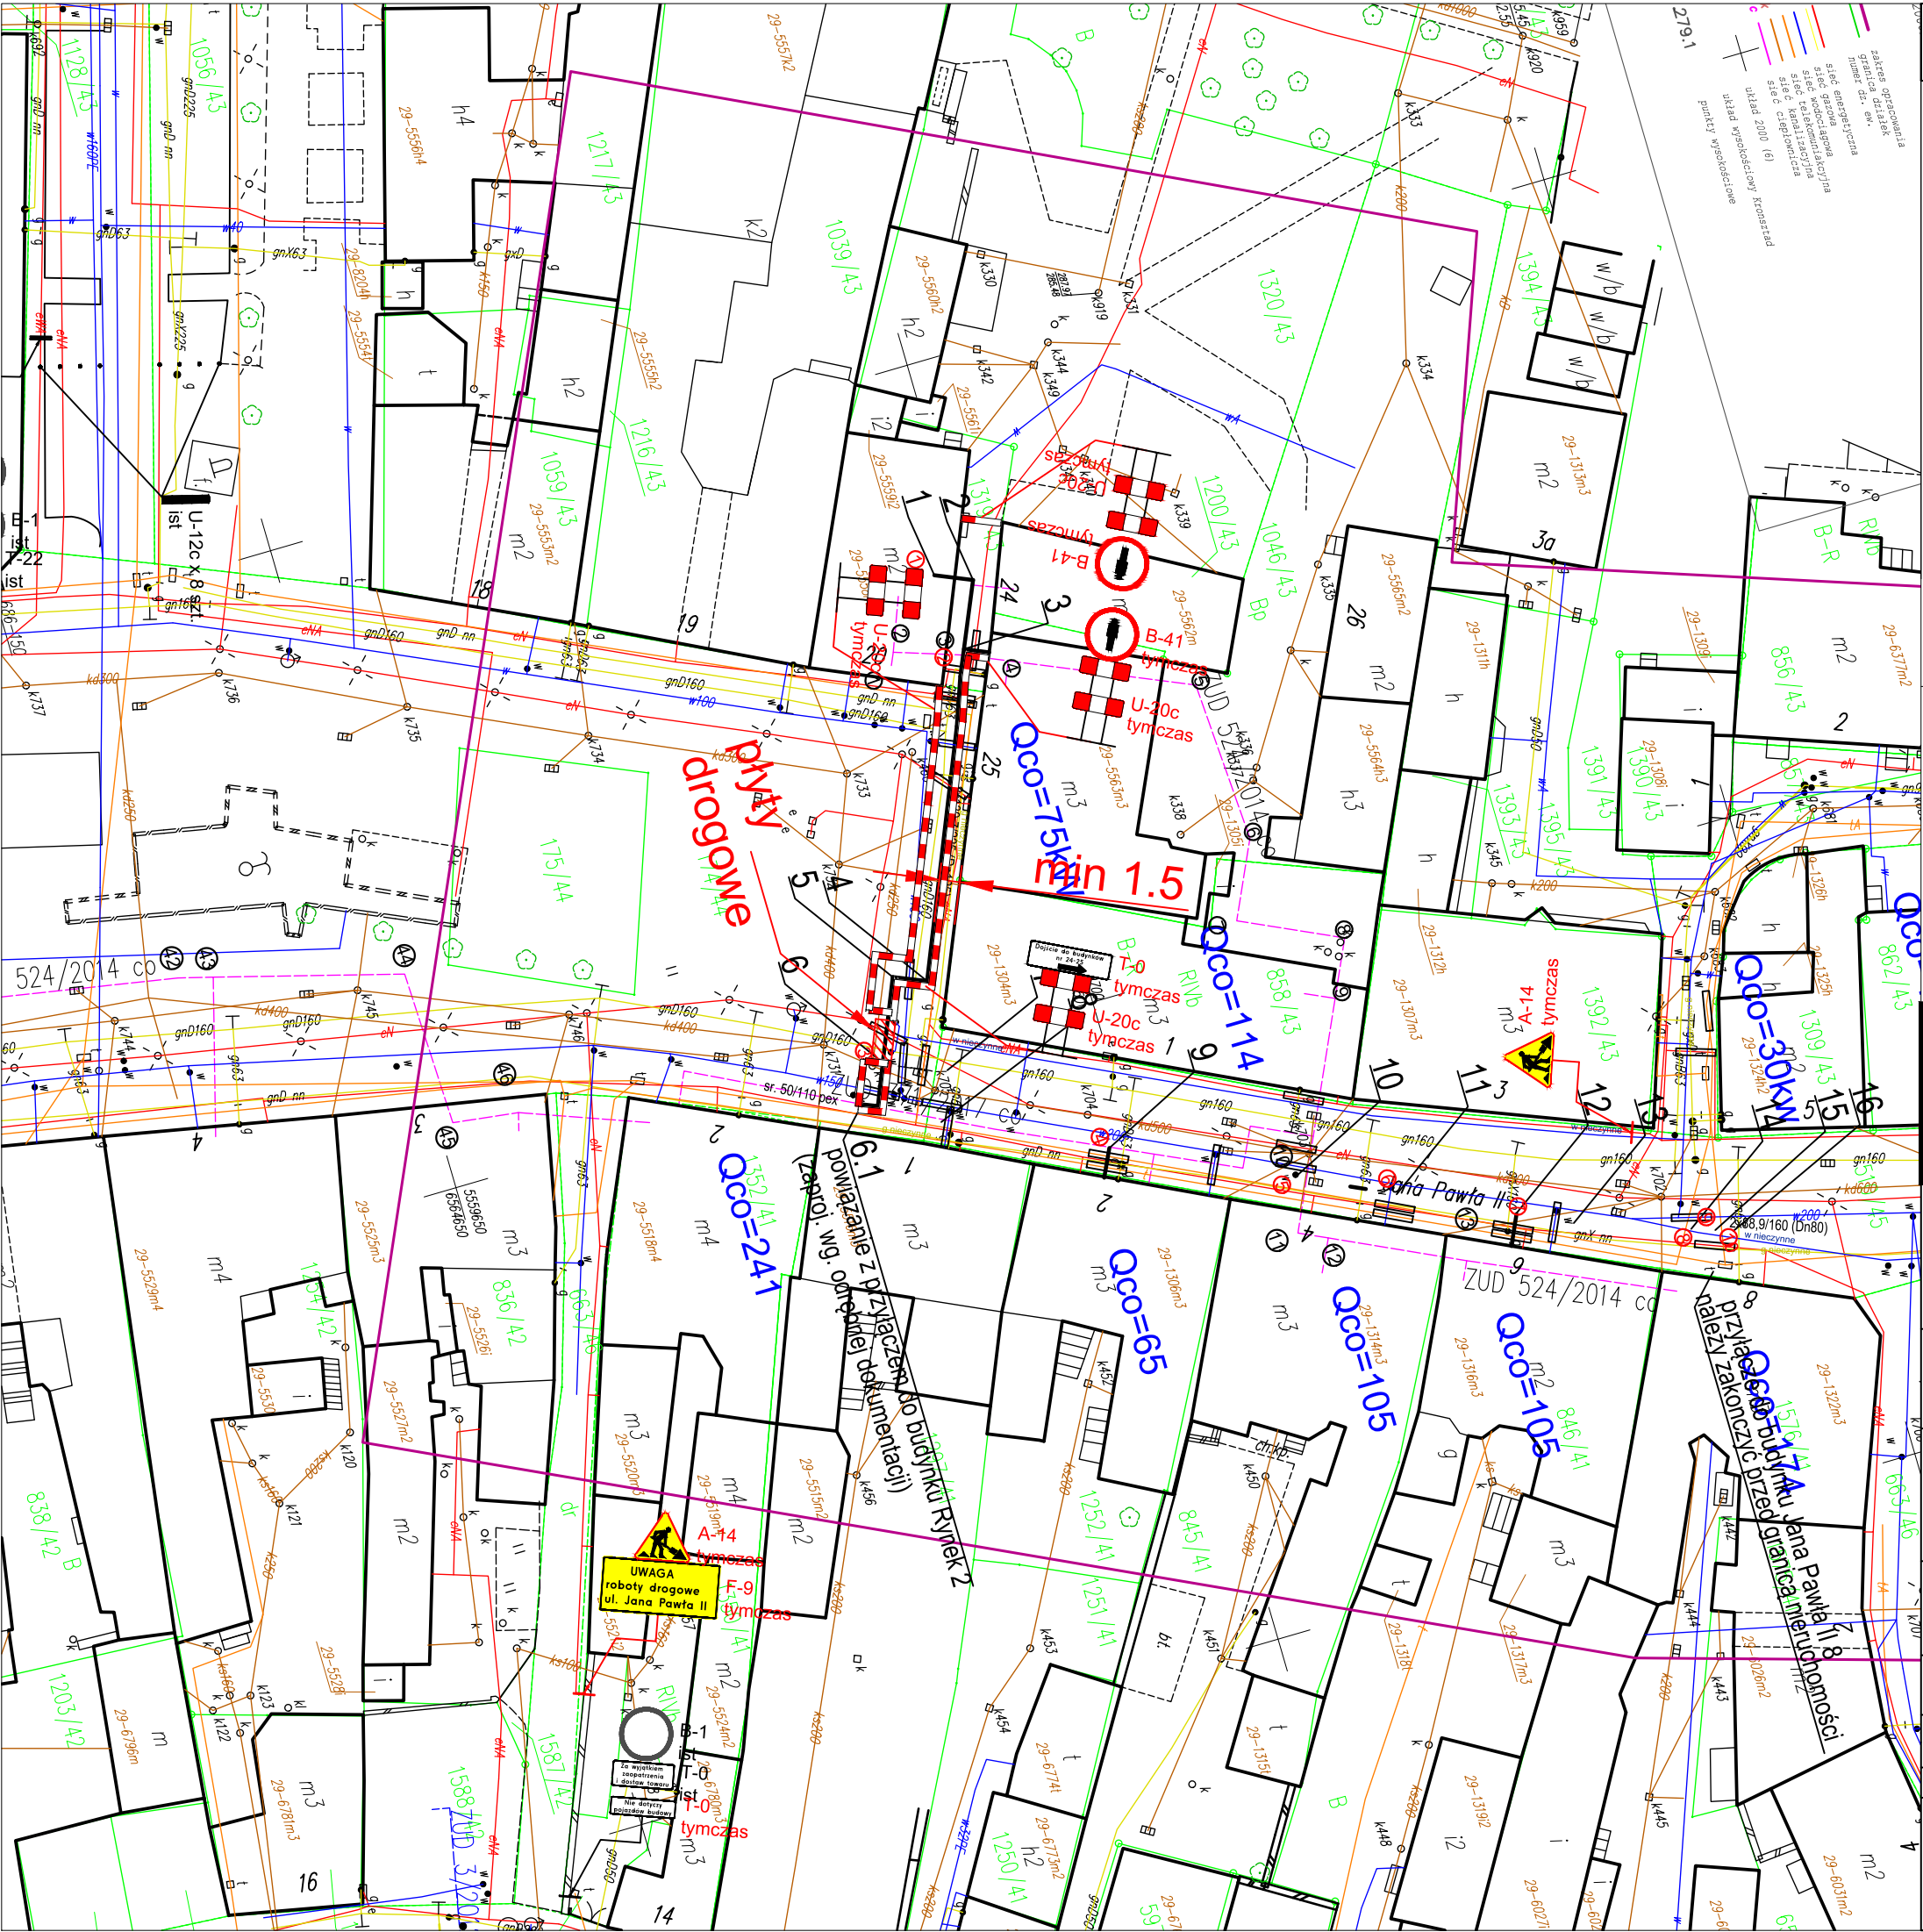

LEGENDA

UZBROJENIE PROJEKTOWANE

PROJEKTOWANA SIEĆ CIEPŁOWNICZA NISKOPARAMETROWA

UZBROJENIE ISTNIEJĄCE

- ISTNIEJĄCY CIEPŁOCIĄG
- ISTNIEJĄCY WODOCIĄG
- ISTNIEJĄCY GAZOCIĄG
- ISTNIEJĄCA KANALIZACJA DESZCZOWA
- ISTNIEJĄCY WPUST DESZCZOWY
- ISTNIEJĄCY KABEL ENERGETYCZNY
- ISTNIEJĄCY KABEL TELETECHNICZNY
- GRANICA I NUMER DZIAŁKI
- ZAKRES OBRACOWANIA

- B-41 tymczas - oznakowanie pionowe tymczasowe
- B-1 ist - oznakowanie pionowe istniejące
- urządzenia BRD
- płyty drogowe

PROJEKTANT

BUDOWNICTWO
DRAŻANIE
PROJEKTOWANIE

BWP sp. z o.o.
ul. Strzemieszycka 248
42-530 Dąbrowa Górnicza
tel. 032 260 17 19
tel. 662 135 701
tel. 661 134 997
www.e-bwp.pl
email: projekty@e-bwp.pl

INWESTOR:

Zakład Inżynierii Miejskiej Sp. z o.o.
ul. Kolejowa 4
43-190 Mikołów

OBIEKT:

Budowa sieci ciepłowniczej niskoparametrowej wraz z przyłączami do kamienic znajdujących się w centrum Miasta Mikołów

TEMAT:	Projekt organizacji ruchu			FAZA:	SKALA:
				PBW	1:500
NAZWA RYSUNKU:	Schemat oznakowania - etap 1			DATA	03-2019
				BRANŻA:	S
PROJEKTANT:	IMIĘ NAZWISKO	NR UPRAW.	PODPIS	SPECJALNOŚĆ:	
	mgr inż. L. ADAMCZYK	SLK/2843/09		WOD-KAN-GAZ-CO	
ZESPÓŁ PROJEKTOWY:	mgr inż. A. STRZEMIŃSKA				
SPRAWDZIŁ:	mgr inż. K. ADAMCZYK	SLK/3063/10		WOD-KAN-GAZ-CO	
				TOM:	
NINIEJSZY PROJEKT CHRONIONY JEST PRAWEM AUTORSKIM. RYSUNEK ANI ŻADEN JEGO FRAGMENT NIE MOGĄ BYĆ REPRODUKOWANE, POWIELANE LUB WYKORZYSTYWANE DO INNYCH CEŁÓW BEZ PISEMNEJ ZGODY PRACOWNI.					-
					NR RYS: 02