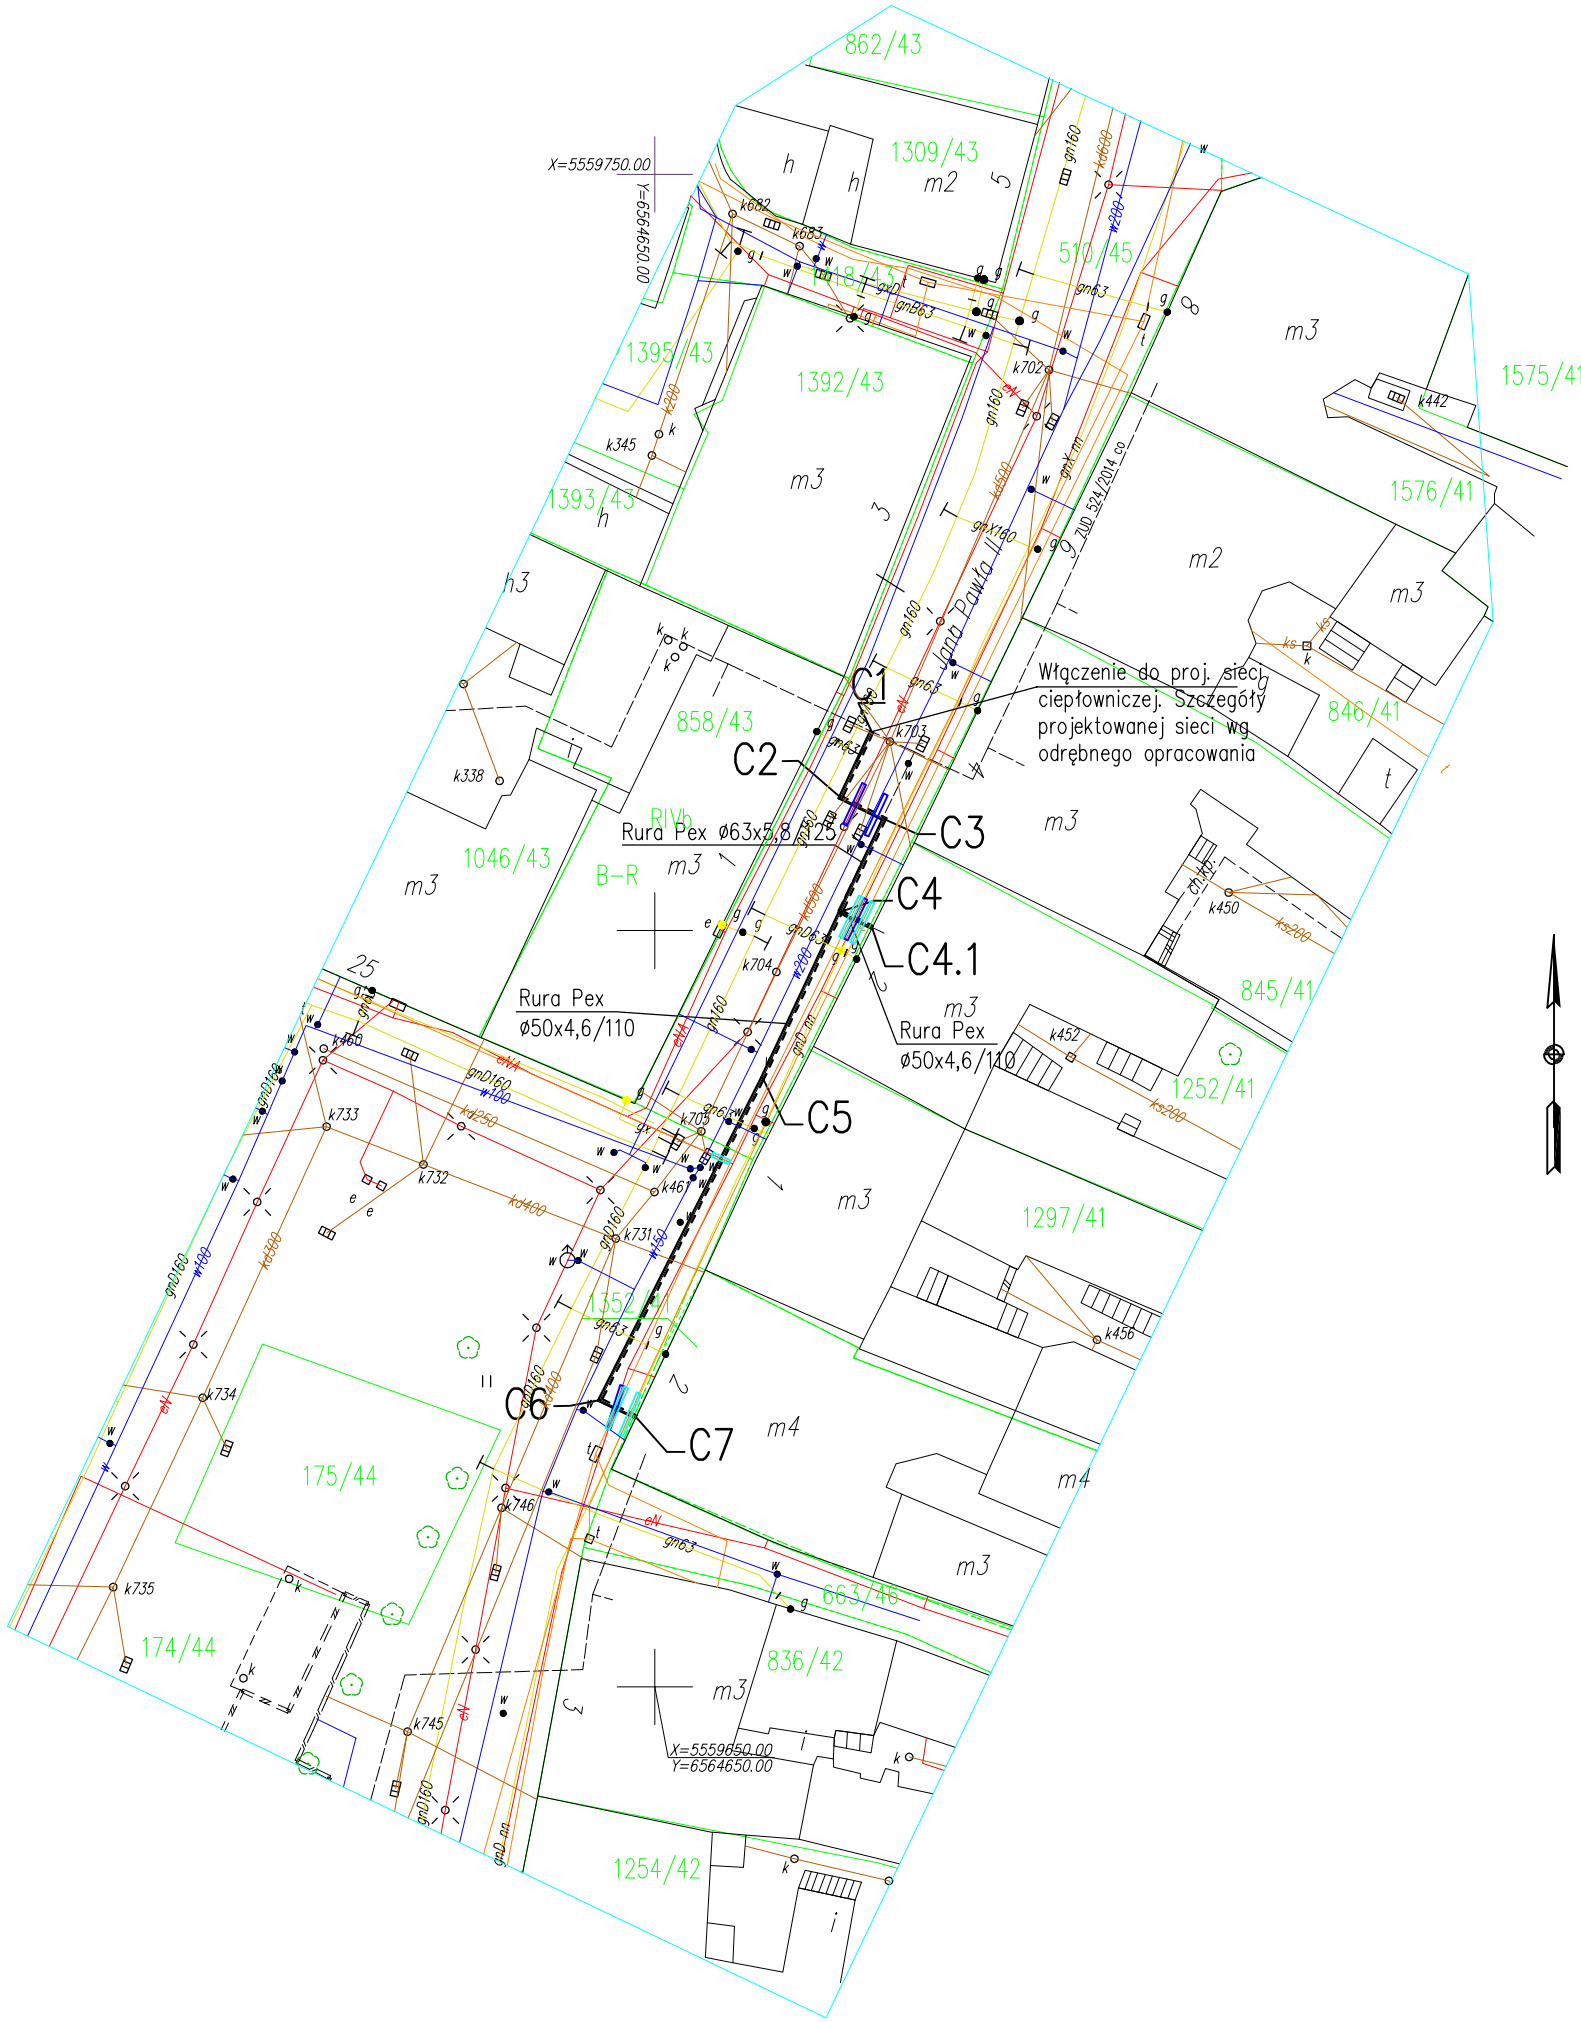


LEGENDA

| | |
|---|---|
| | Projektowana sieć ciepłownicza niskoparametrowa Zasilanie/Powrót |
| C1–C7 | Oznaczenie punktów włączeń, załamań sieci cieplnej |
| | Rura ochronna dwudzielna Ø160 - Teletechnika |
| | Rura ochronna dwudzielna Ø110 - Kable elektryczne nN |


**INVEST-MAP mgr inż. Łukasz Muzyk**
adres: al. Korfantego 55/33, 40-161 Katowice,
tel: 510527123, e:mail: biuro@invest-map.pl
NIP: 873-295-90-02, REGON: 120997670


| | |
|---|---|
| OBIEKT/ADRES: | MIKOŁÓW UL. RYNEK<br>DZ. NR 174/44, 510/45, 1252/41, 1352/41 OBRĘB MIKOŁÓW |
| INWESTOR: | ZAKŁAD INŻYNIERII MIEJSKIEJ SP. Z O.O,<br>UL. KOLEJOWA 4, 43-190 MIKOŁÓW |
| TEMAT PROJEKTU: | BUDOWA SIECI CIEPŁOWNICZYCH WRAZ Z PRZYŁĄCZAMI ZASILAJĄCYMI BUDYNKI W CENTRUM MIASTA MIKOŁÓW. TOM 1 - BRANŻA SANITARNA<br>II. BUDOWA SIECI CIEPLNEJ NISKOPARAMETROWEJ WRAZ Z PRZYŁĄCZAMI ZLOKALIZOWANEJ PRZY ULICY RYNEK |
| TEMAT RYSUNKU: | PLAN ZAGOSPODAROWANIA TERENU |

| | NAZWISKO: | SPECJALNOŚĆ: | PODPIS: | DATA: | STADIUM: |
|---|---|---|---|---|---|
| Projektant: | mgr inż. P. Muzyk<br>Upr. Nr: MAP/0310/PWBS/16 | instalacje sanitarne | | 10.2017 | PB |
| Sprawdzający: | mgr inż. T. BRZENK<br>Upr. Nr: SLK/2375/POOS/08 | instalacje sanitarne | | SKALA: - | NR RYSUNKU: IS-II-02 |