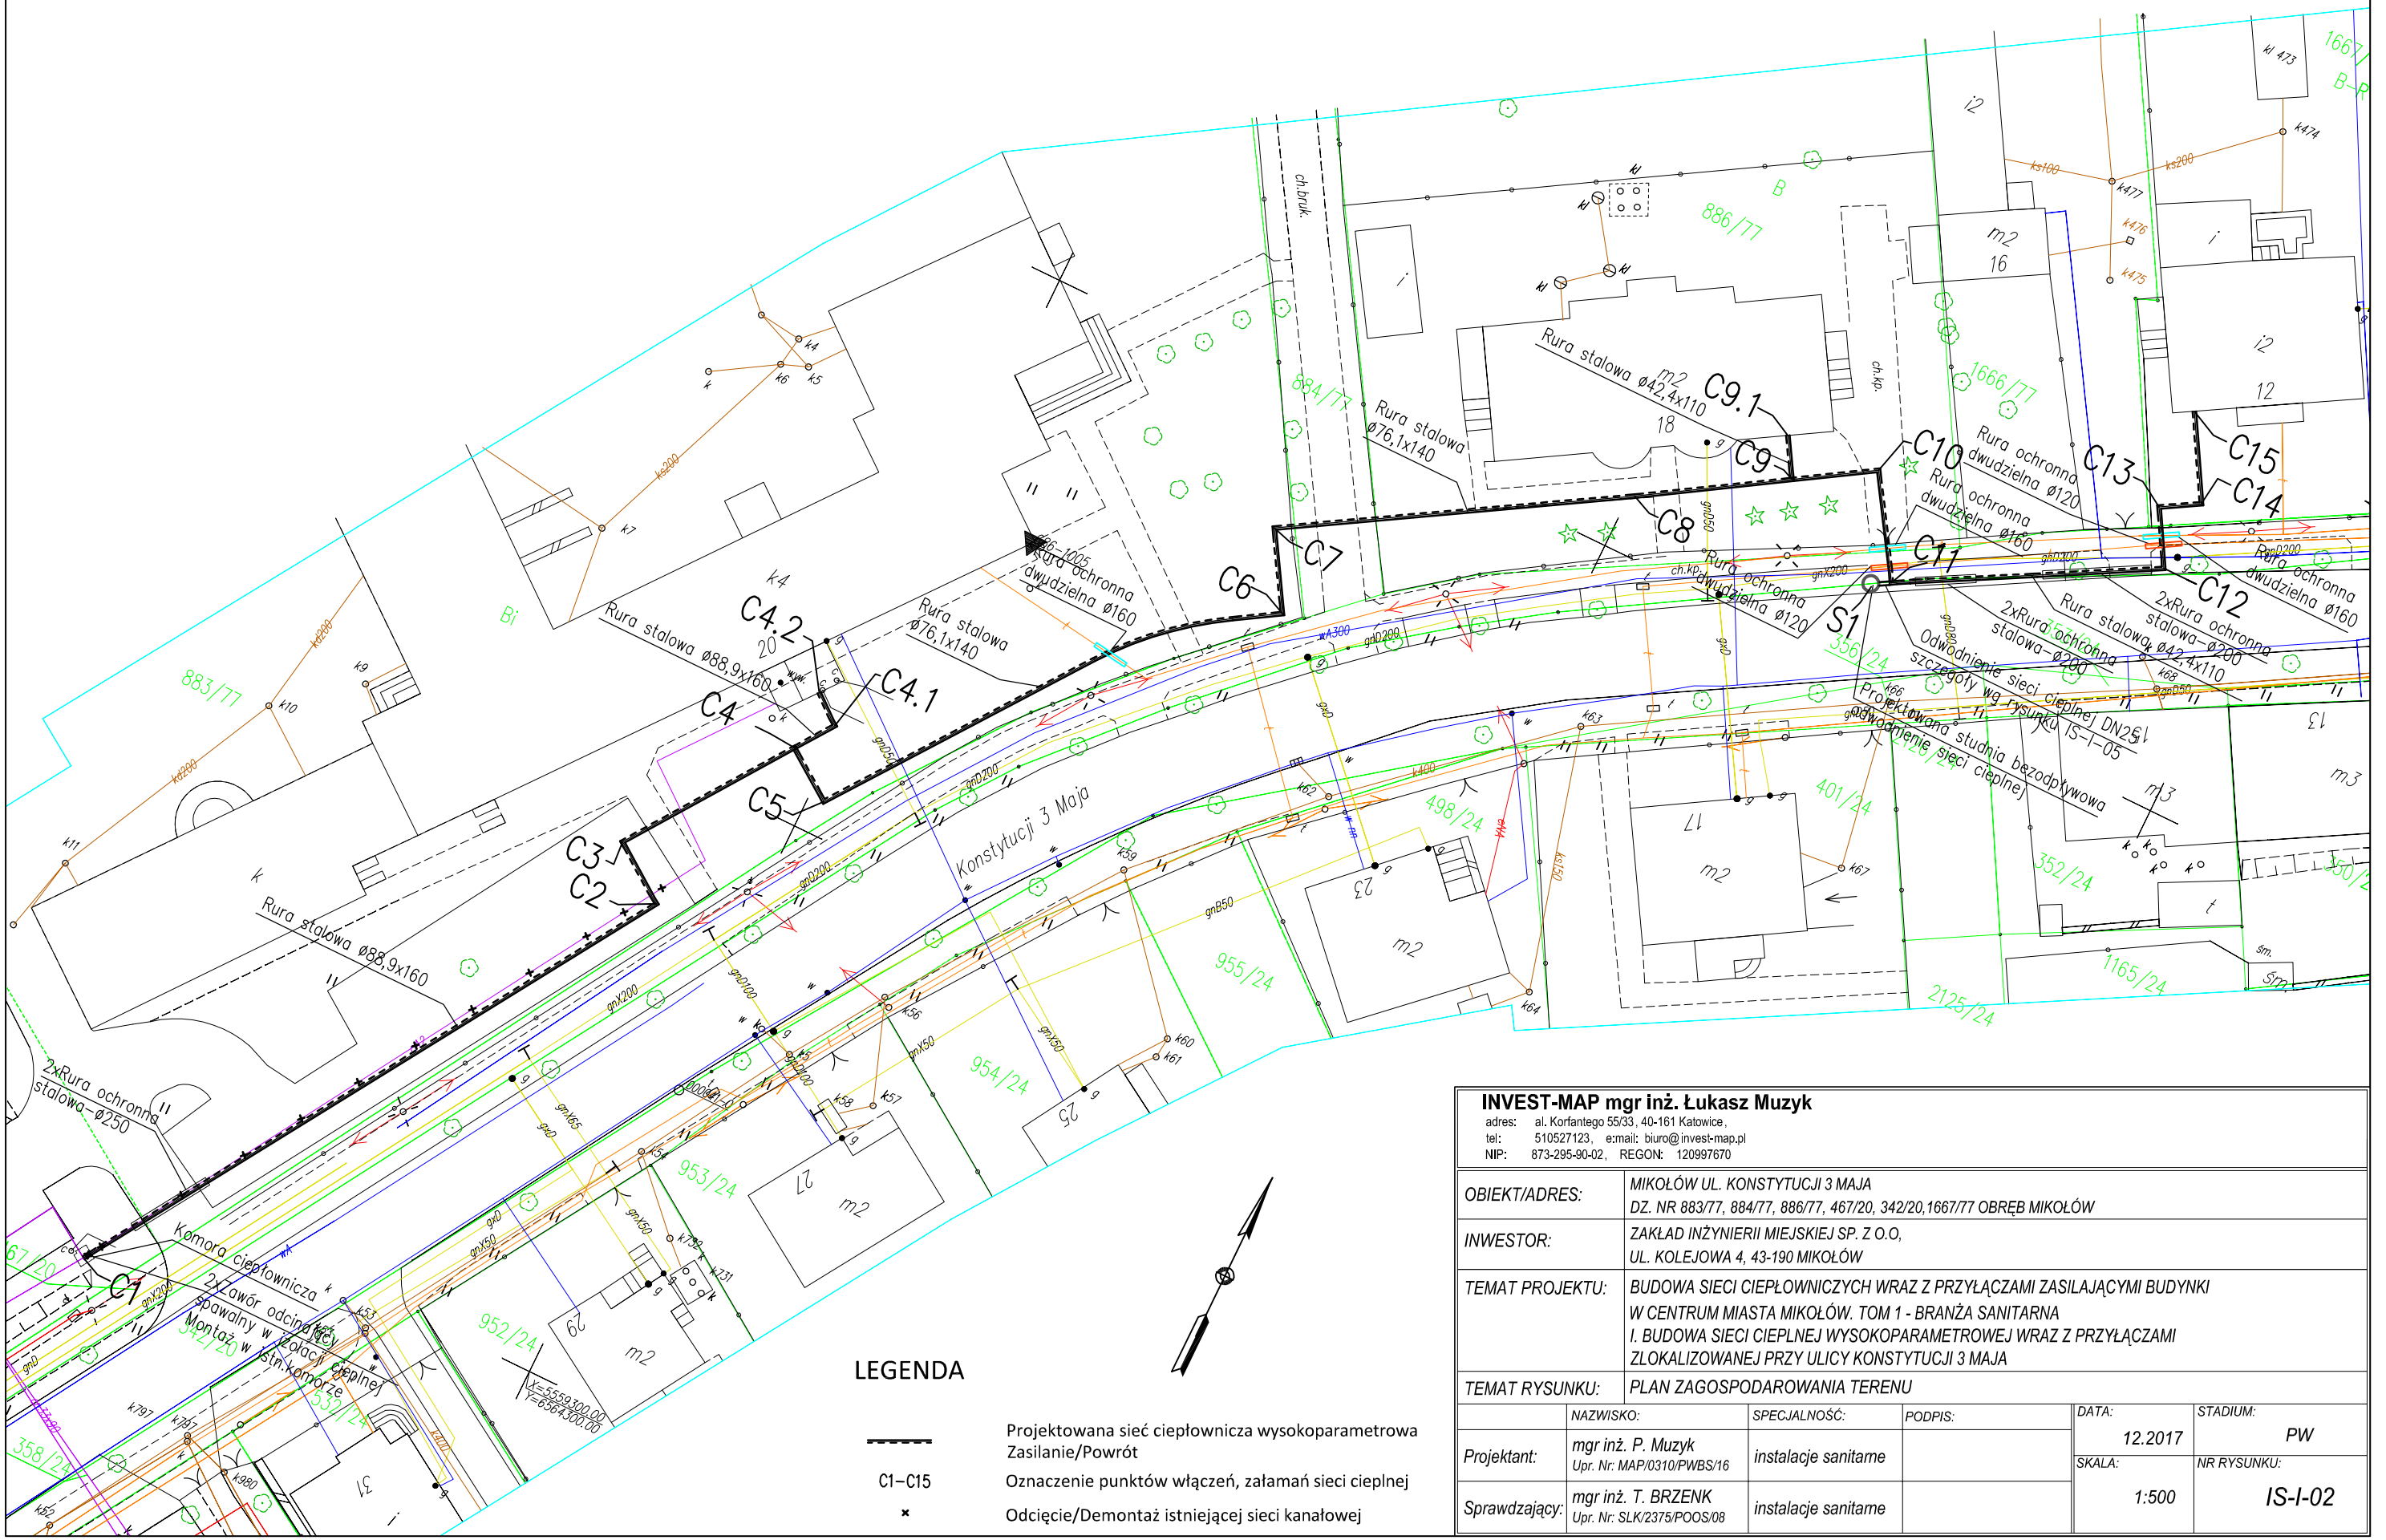

LEGENDA

▬ ▬ ▬	Projektowana sieć ciepłownicza wysokoparametrowa Zasilanie/Powrót
C1–C15	Oznaczenie punktów włączeń, załamań sieci cieplnej
×	Odcięcie/Demontaż istniejącej sieci kanałowej

INVEST-MAP mgr inż. Łukasz Muzyk
adres: al. Korfantego 55/33, 40-161 Katowice,
tel: 510527123, e:mail: biuro@invest-map.pl
NIP: 873-295-90-02, REGON: 120997670

OBIEKT/ADRES:	*MIKOŁÓW UL. KONSTYTUCJI 3 MAJA* *DZ. NR 883/77, 884/77, 886/77, 467/20, 342/20,1667/77 OBRĘB MIKOŁÓW*
INWESTOR:	*ZAKŁAD INŻYNIERII MIEJSKIEJ SP. Z O.O,* *UL. KOLEJOWA 4, 43-190 MIKOŁÓW*
TEMAT PROJEKTU:	*BUDOWA SIECI CIEPŁOWNICZYCH WRAZ Z PRZYŁĄCZAMI ZASILAJĄCYMI BUDYNKI W CENTRUM MIASTA MIKOŁÓW. TOM 1 - BRANŻA SANITARNA* *I. BUDOWA SIECI CIEPLNEJ WYSOKOPARAMETROWEJ WRAZ Z PRZYŁĄCZAMI ZLOKALIZOWANEJ PRZY ULICY KONSTYTUCJI 3 MAJA*
TEMAT RYSUNKU:	*PLAN ZAGOSPODAROWANIA TERENU*

	NAZWISKO:	*SPECJALNOŚĆ:*	*PODPIS:*	*DATA:*	*STADIUM:*
Projektant:	*mgr inż. P. Muzyk* *Upr. Nr: MAP/0310/PWBS/16*	*instalacje sanitarne*		*12.2017*	*PW*
Sprawdzający:	*mgr inż. T. BRZENK* *Upr. Nr: SLK/2375/POOS/08*	*instalacje sanitarne*		*SKALA:* *1:500*	*NR RYSUNKU:* *IS-I-02*