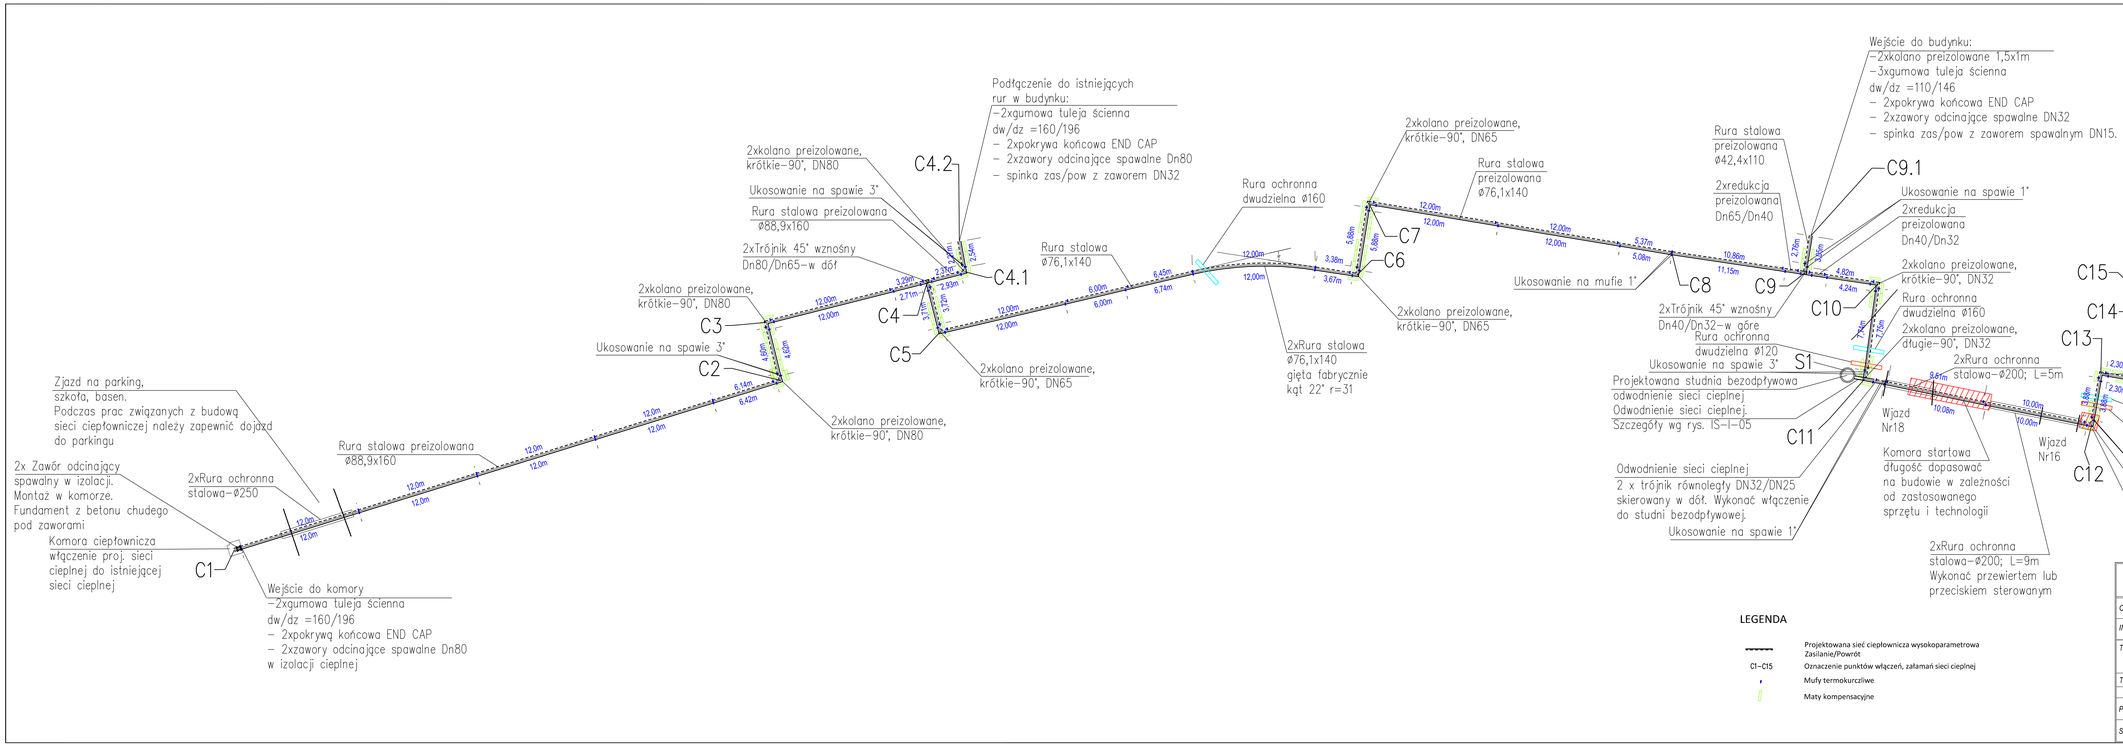

INVEST-MAP mgr inż. Łukasz Muzyk

adres: al. Kortalnego 55/33, 40-161 Katowice,
tel: 510527123, email: biuro@investmap.pl
NIP: 873-295-90-02, REGON: 120997070

OBIEKT:	BUDOWA SIECI CIEPLNEJ WYSOKOPARAMETROWEJ WRAZ Z PRZYŁĄCZAMI ZLOKALIZOWANEJ PRZY ULICY KONSTYTUCJI 3 MAJA
INWESTOR:	ZAKŁAD INŻYNIERII MIEJSKIEJ SP. Z O.O. UL. KOLEJOWA 4, 43-190 MIKOŁÓW
TEMAT PROJEKTU:	BUDOWA SIECI CIEPŁOWNICZYCH WRAZ Z PRZYŁĄCZAMIZASILAJĄCYMI BUDYNKI W CENTRUM MIASTA MIKOŁÓW.
TEMAT RYSUNKU:	SCHEMAT MONTAŻOWY SIECI CIEPŁOWNICZEJ

	NAZWISKO:	SPECJALNOŚĆ:	PODPIS:	DATA:	STADIUM:
Projektant:	mgr inż. P. Muzyk Upr. Nr: MAP/0310/PWBS/16	instalacje sanitarne		12.2017	PW
Sprawdzający:	mgr inż. T. BRZENK Upr. Nr: SLK/2375/POOS/08	instalacje sanitarne		SKALA: 1:250	NR RYSUNKU: IS-I-04