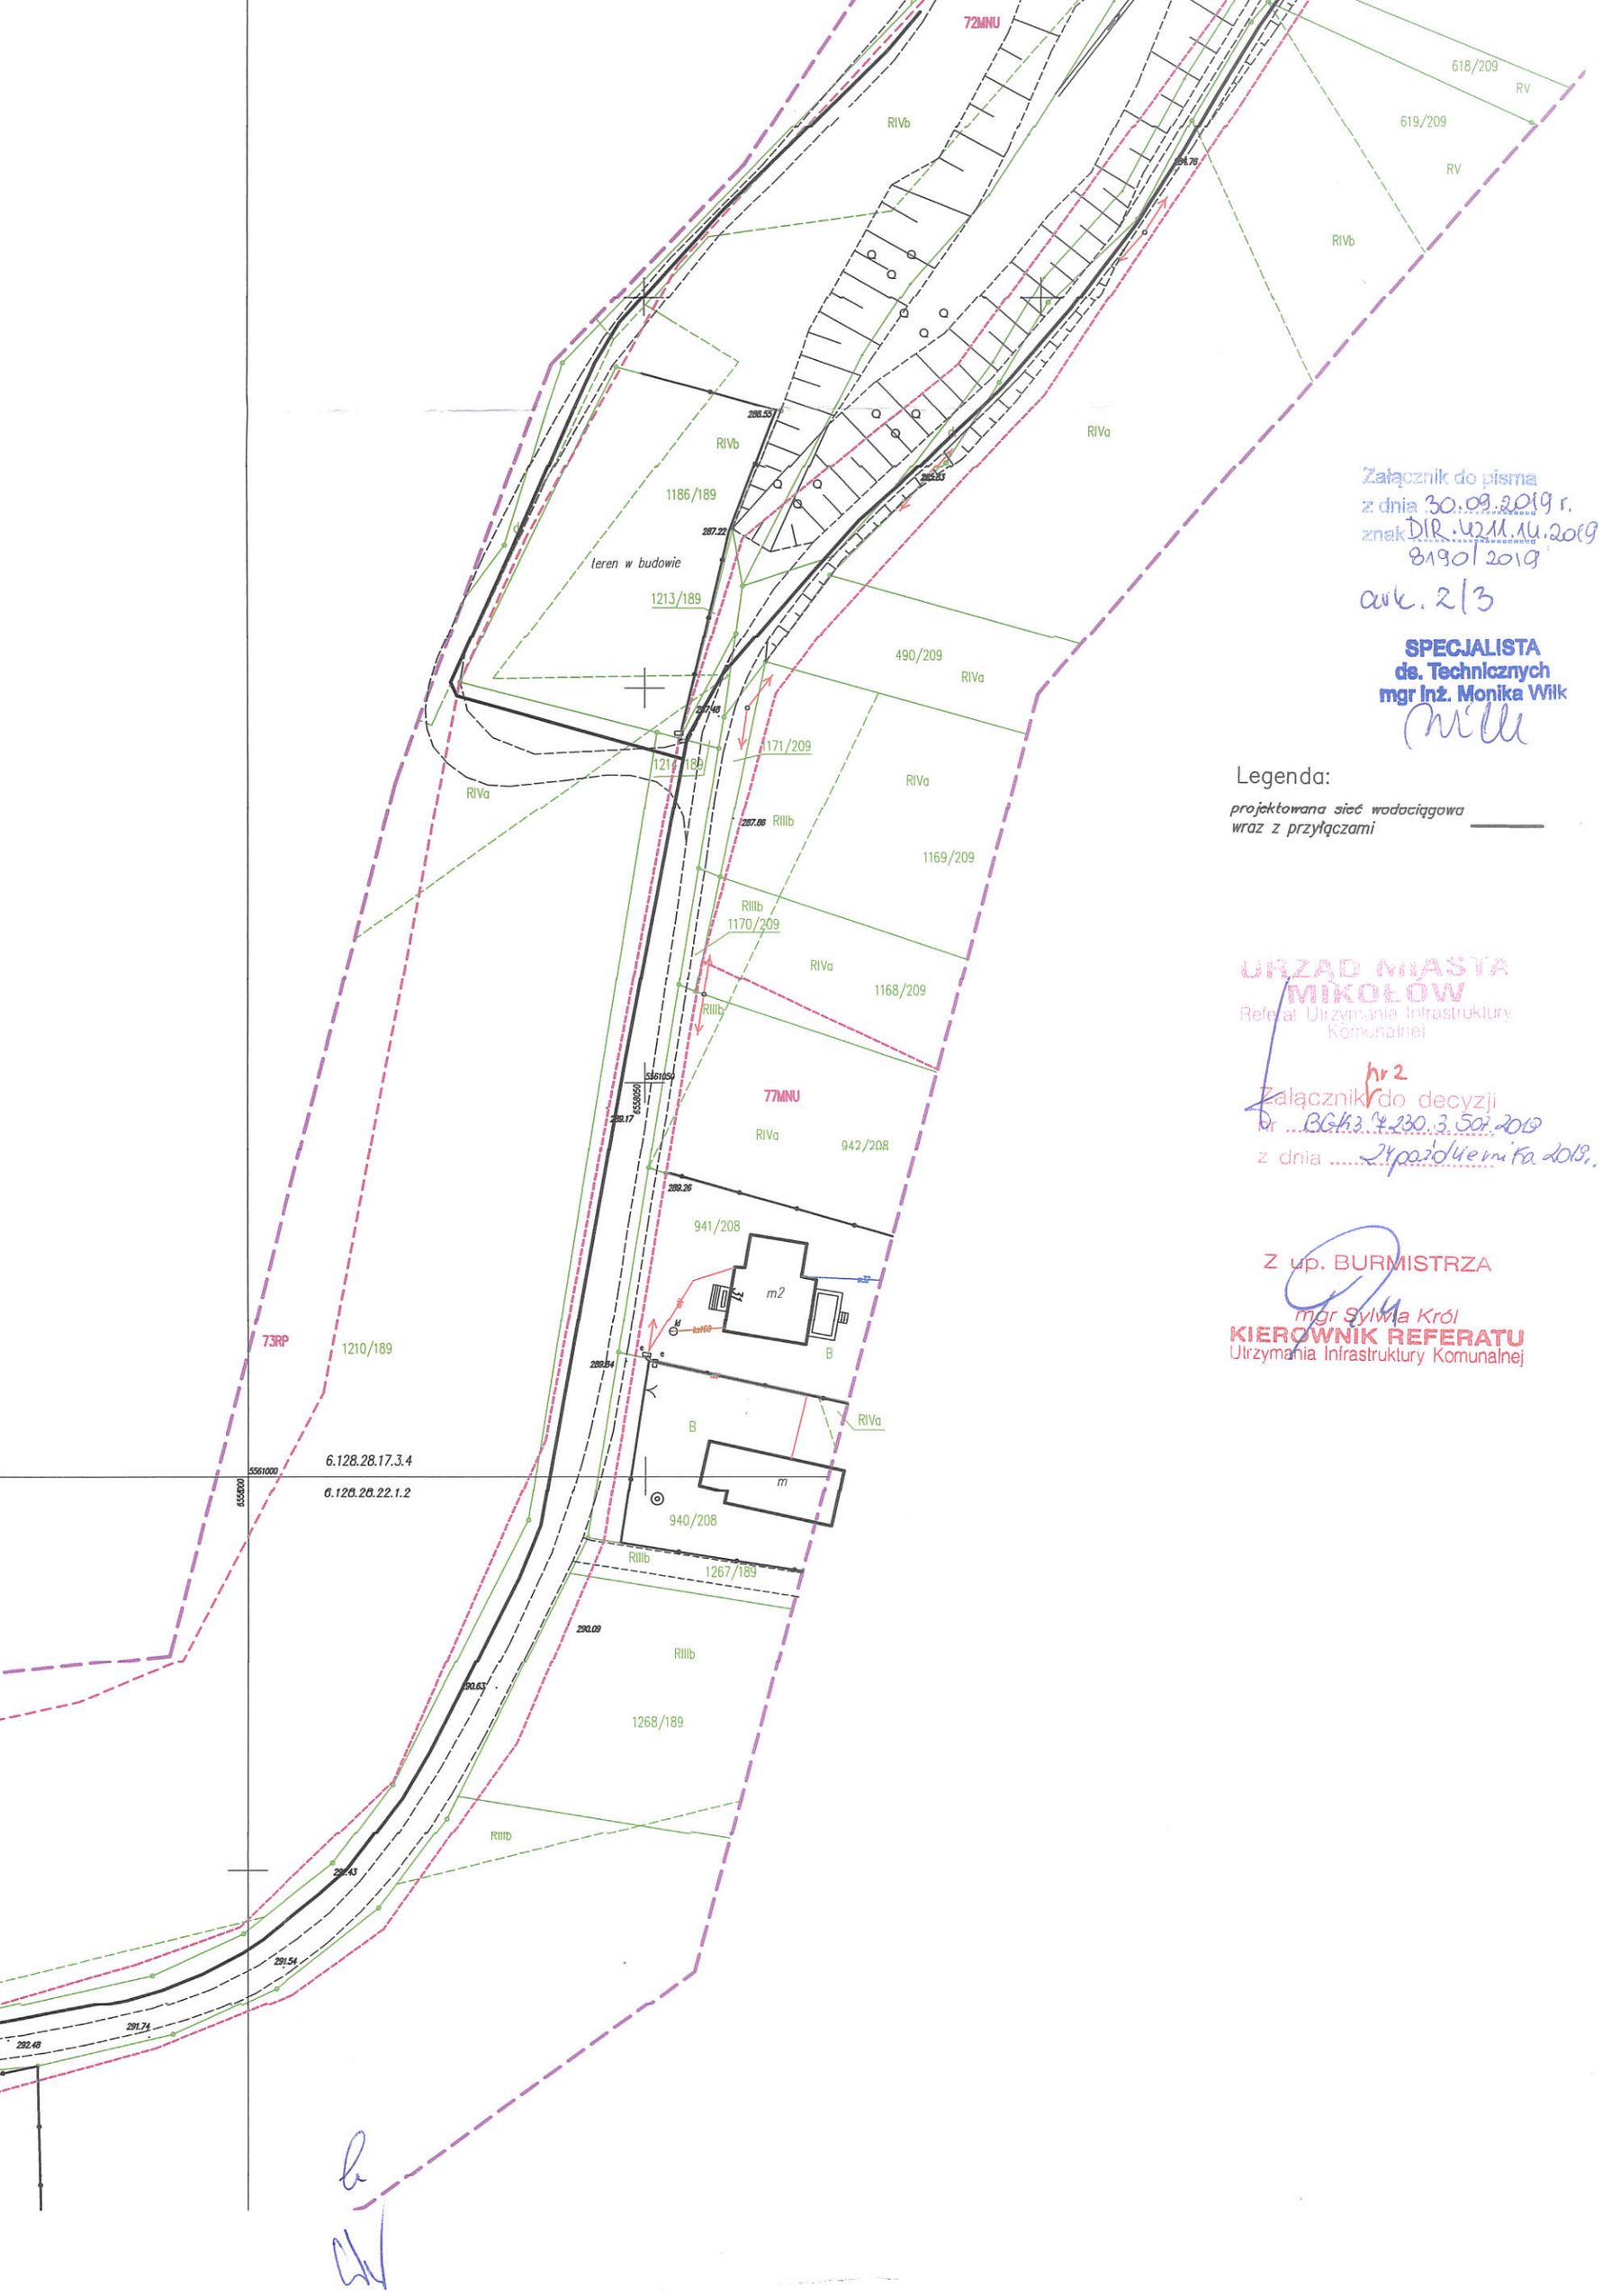

Załącznik do pisma
z dnia 30.09.2019 r.
znak DIR.4211.14.2019
81901/2019
ark. 2/3

SPECJALISTA
ds. Technicznych
mgr inż. Monika Wilk

Legenda:

projektowana sieć wodociągowa wraz z przyłączami ———

URZĄD MIASTA
MIKOŁÓW
Referat Utrzymania Infrastruktury Komunalnej

Załącznik nr 2 do decyzji
nr BGK3.7.230.3.501.2019
z dnia 24 października 2019 r.

Z up. BURMISTRZA
mgr Sylwia Król
KIEROWNIK REFERATU
Utrzymania Infrastruktury Komunalnej

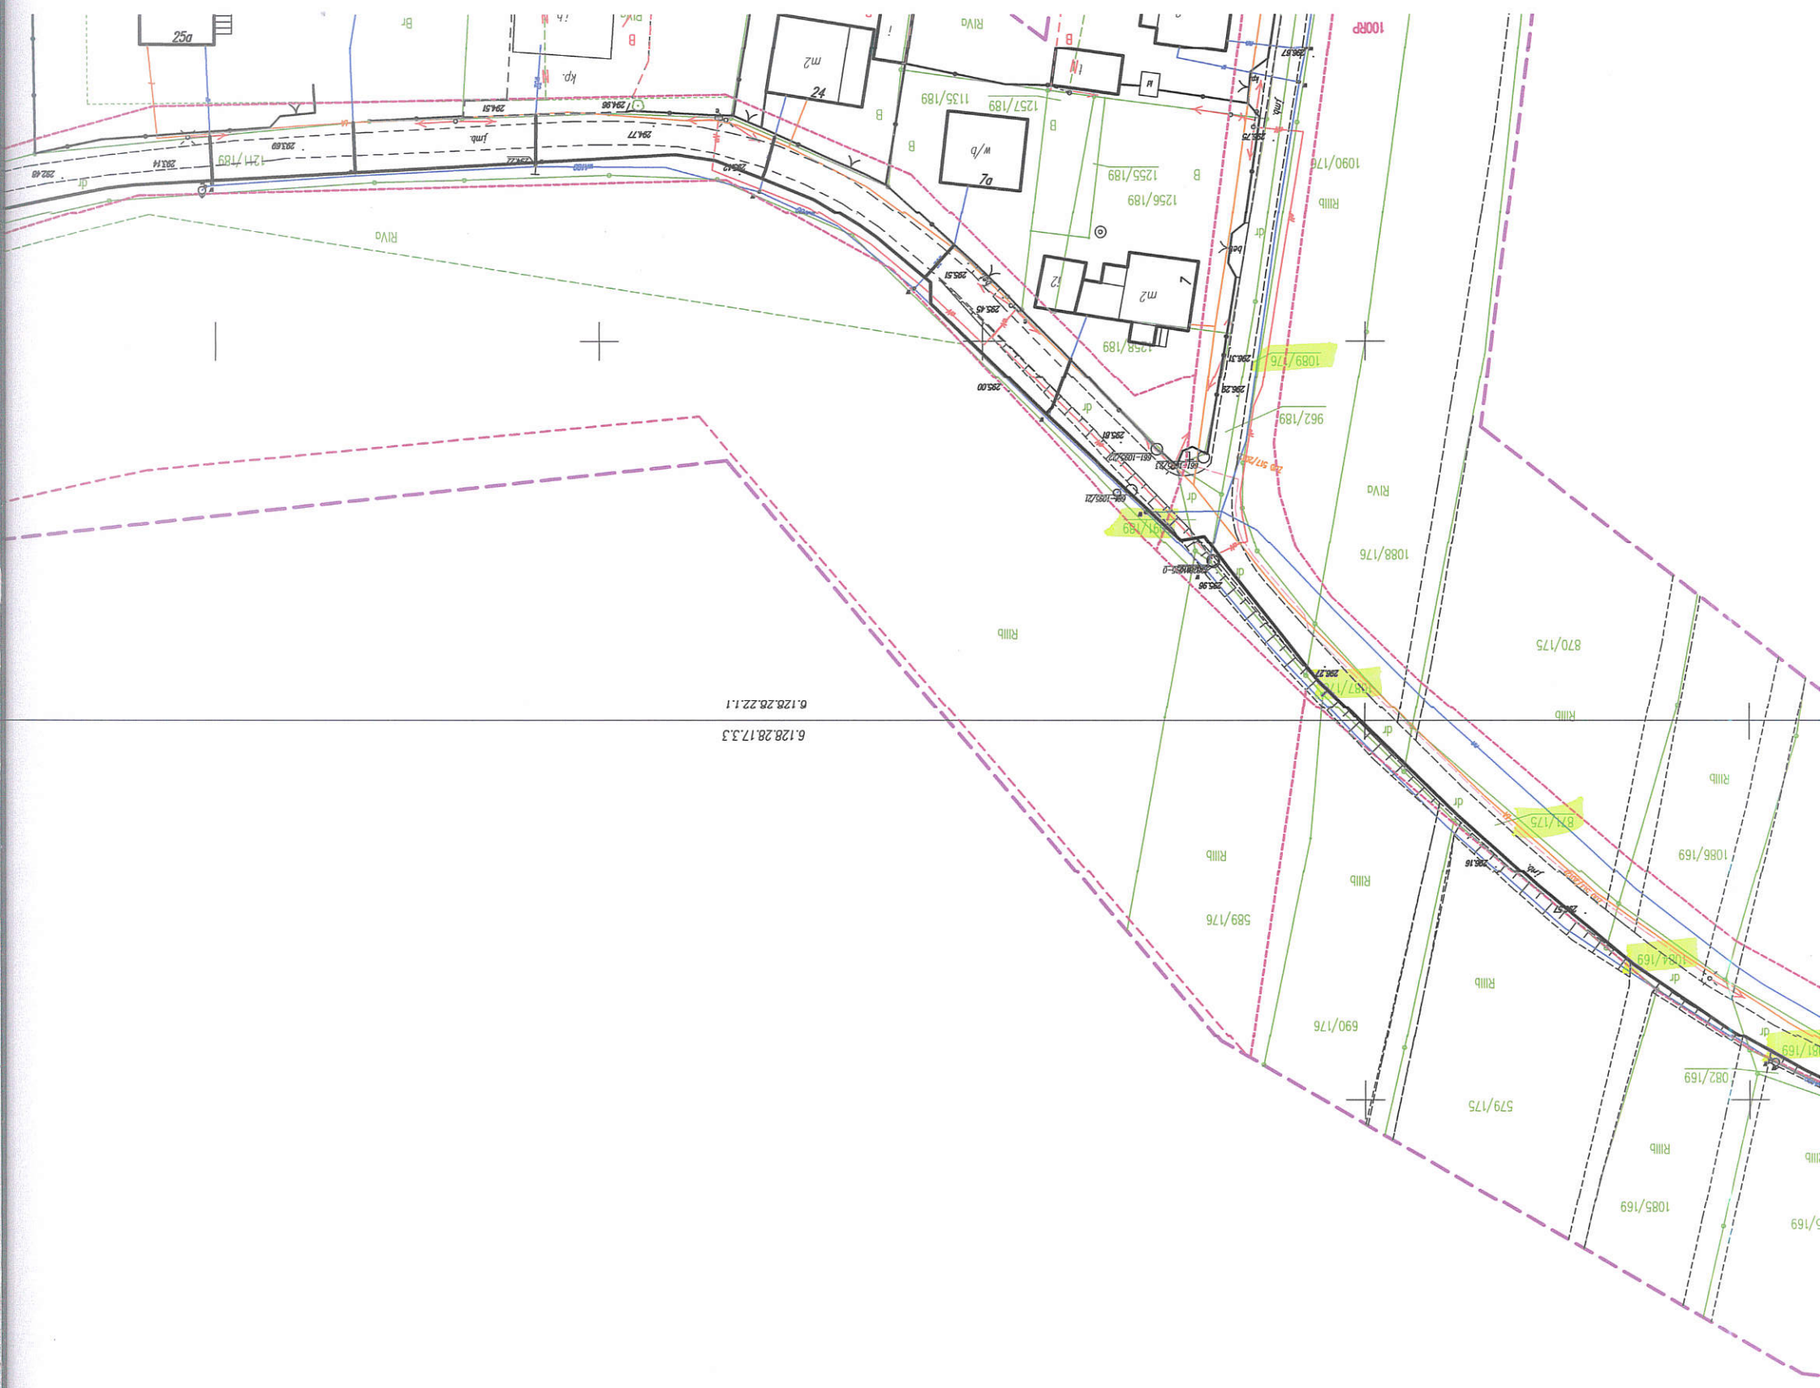
6.128.28.17.3.3
6.128.28.22.1.1
RIUB
RIVA
1088/176
870/175
1086/169
1085/169
579/175
082/169
690/176
589/176
1090/176
1089/176
962/189
1258/189
1256/189
1255/189
1257/189
1135/189
1259/189
1257/189
12H/189
100RP
D52