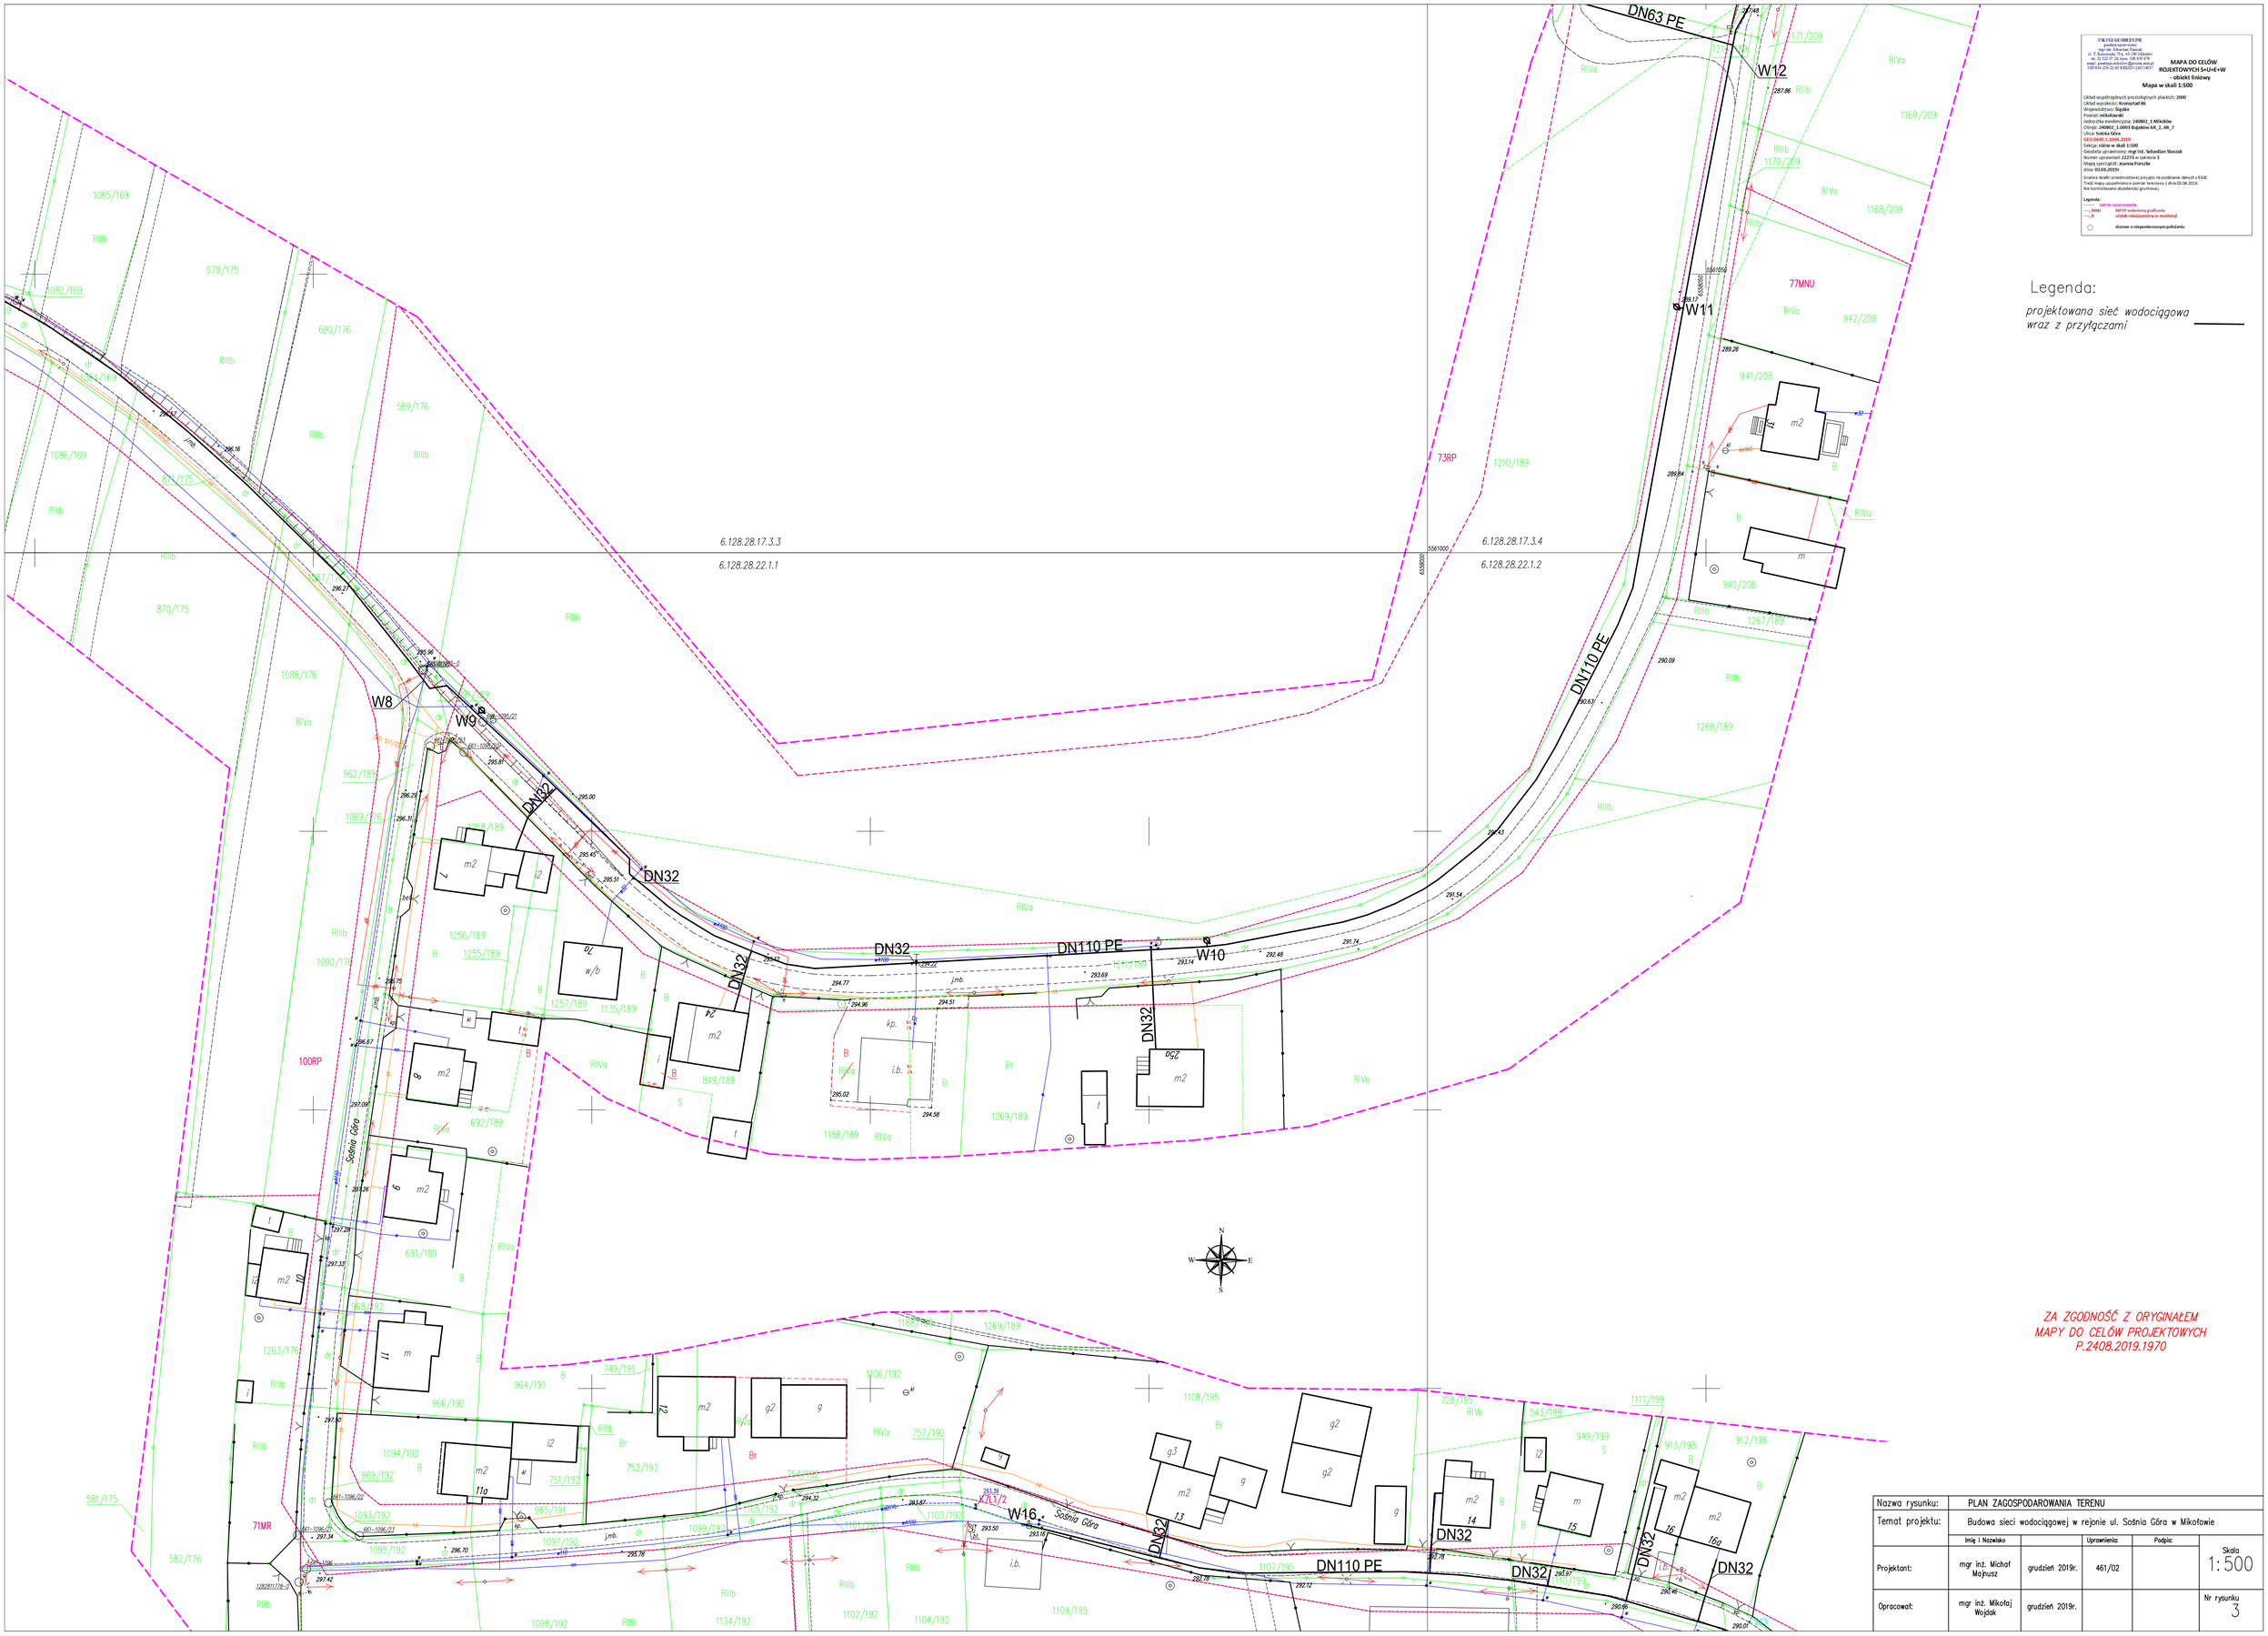

USŁUGI GEODEZYJNE
prowadzi uprawniony:
mgr inż. Sebastian Staszak
ul. Z. Zaw. Tarnowskich 7, 39-300 Mielec
tel. 22 922 07 1, tel. kom. 508 308 478
email: geodezja-mielec@poczta.onet.pl
TEP NTA: 206-22-02 REGON: 240140877

MAPA DO CELÓW PROJEKTOWYCH S+U+E+W
- obiekt liniowy

Mapa w skali 1:500

Układ współrzędnych prostokątnych płaskich: **2000**
Układ wysokości: **Kronsztad 86**
Województwo: **Śląskie**
Powiat: **mikołowski**
Jednostka ewidencyjna: **240802_1.Mikołów**
Obręb: **240802_1.0003 Bujaków** *AR_2_00_7*
Ulica: **Sośnia Góra**
GZG.6640.1.1044.2019
Sekcja: **rzów w skali 1:500**
Geodeta uprawniony: **mgr inż. Sebastian Staszak**
Numer uprawnień: **22273** w zakresie **1**
Mapę sporządził: **Joanna Porzke**
dnia: **03.06.2019r**
Granice działek ewidencyjnej przyjęto na podstawie danych z EGB.
Treść mapy uzupełniono o pomiar terenowy z dnia 03.06.2019.
Na kontrolowaniu dokładności gruntowej.

Legenda:
- ——— **sekcja opracowania**
- —·—·— MNU **MPZP wnieniony graficznie**
- —·— R **szybnik rdzewiejący w mniejszej**
- ○ **drzewo o nieprzeźroczystym pokroiu**

ZA ZGODNOŚĆ Z ORYGINAŁEM
MAPY DO CELÓW PROJEKTOWYCH
P.2408.2019.1970

Nazwa rysunku:	PLAN ZAGOSPODAROWANIA TERENU				
Temat projektu:	Budowa sieci wodociągowej w rejonie ul. Sośnia Góra w Mikołowie				
	Imię i Nazwisko		Uprawnienia:	Podpis:	Skala 1:500
Projektant:	mgr inż. Michał Majnusz	grudzień 2019r.	461/02		
Opracował:	mgr inż. Mikołaj Wojdak	grudzień 2019r.			Nr rysunku 3