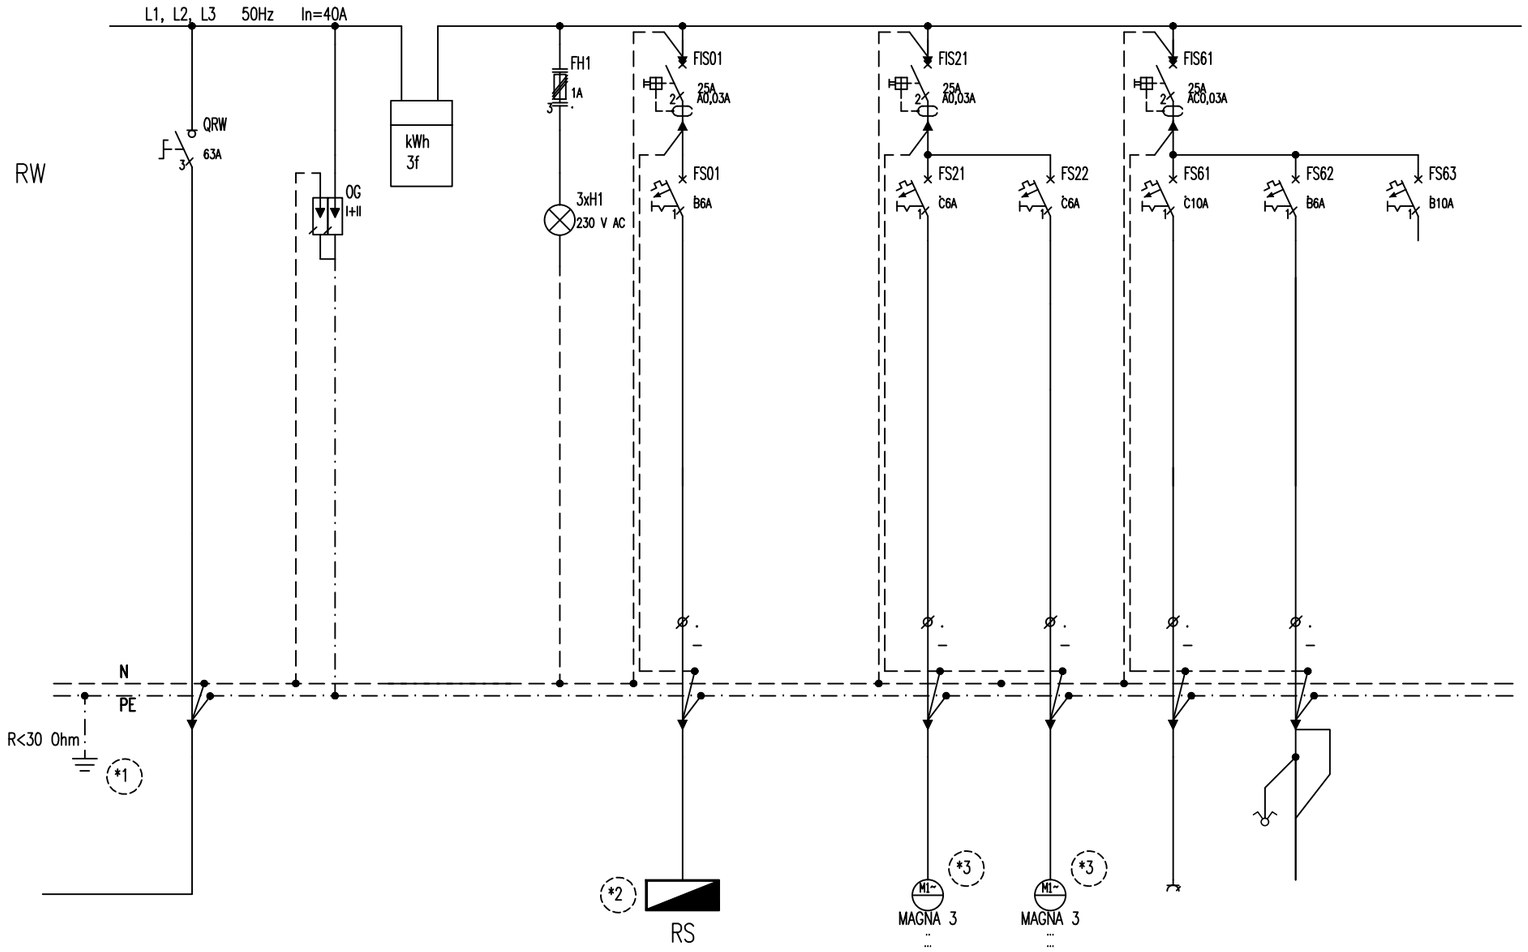

UWAGA:

*1) Wykonać uziemienie PE poprzez podłączenie do wyprowadzonej bednarki w pomieszczeniu

*2) Schemat szafy RS na potrzeby AKPiA ujety został w części AKPiA;

*3) Sterowanie pompami wg projektu AKPiA

OBUDOWA POLIESTROWA ORION +
WZMOCNIONA WŁÓKNEM SZKLANYM
IP65/ IK10 500x400x250
drzwi pełne

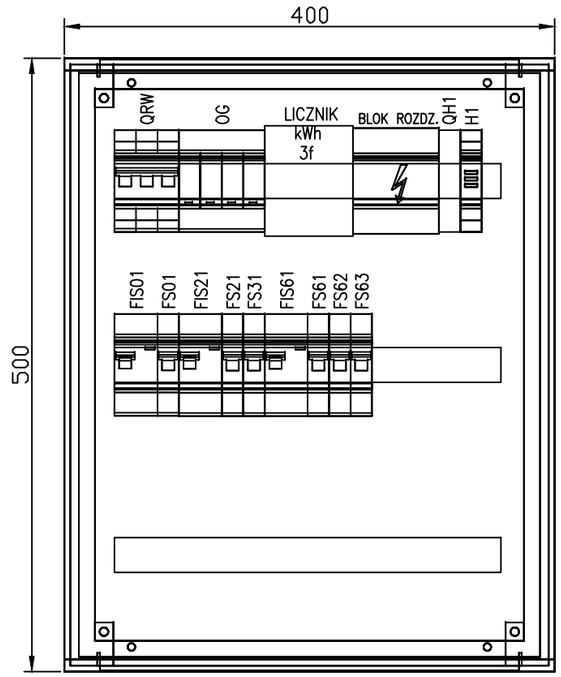

NR OBWODU/No.CIRCUIT	RG	RW/OG		RW/FH1	RW/FS01		RW/FS21	RW/FS31	RW/FS61	RW/FS62	RW/FS63
TYP KABLA/CABLE TYPE	istn kabel zas.				YDYżo 3x2,5		YDYżo 3x2,5	YDYżo 3x2,5	YDYżo 3x2,5	YDYżo 4x1,5	...
MOC/POWER											
OPIS DESCRIPTION	ZASILANIE TABLICY RW ..	OGRANICZNIK PRZEPIĘĆ TYP I+II	LICZNIK 3-f	KONTROLA NAPIĘCIA	SZAFKA AKPiA "RS"		POMPA P01	POMPA P02	GNIAZDA OGÓLNE	OŚWIETLENIE	REZERWA

Napięcie sieci: 400/230V ; 50Hz
Instalacja TN-S
System ochrony p.porazeniowej:
SAMOCZYNNE SZYBKIE WYŁĄCZENIE

INVEST-MAP mgr inż. Łukasz Muzyk
adres: al. Korfantego 55/33, 40-161 Katowice,
tel: 510527123, e:mail: biuro@invest-map.pl
NIP: 873-295-90-02, REGON: 120997670

OBIEKT/ADRES:	BUDYNEK MIESZKALNY, MIKOŁÓW UL. BLUSZCZA 13 OBRĘB MIKOŁÓW
INWESTOR:	ZAKŁAD INŻYNIERII MIEJSKIEJ SP. Z O.O, UL. KOLEJOWA 4, 43-190 MIKOŁÓW
TEMAT PROJEKTU:	BUDOWA DWÓCH WYMIENNIKOWYCH WĘZŁÓW CIEPLNYCH DLA BUDYNKÓW ZLOKALIZOWANYCH PRZY ULICY BLUSZCZA 7 i 13 W MIKOŁOWIE TOM 2 - WĘZŁY CIEPLNE - BRANŻA ELEKTRYCZNA **II. PROJEKT ELEKTRYCZNY I AKPiA WĘZŁA CIEPLNEGO Ul. Bluszcza 13 obr. Mikołów**
TEMAT RYSUNKU:	BUDOWA WĘZŁÓW CIEPLNYCH - SCHEMAT TABLICY RW (INSTALACJE ELEKTRYCZNE)

	NAZWISKO:	SPECJALNOŚĆ:	PODPIS:	DATA:	STADIUM:
Projektant:	mgr inż. M. Drański Upr. Nr: SLK/5544/PWBE/15	instalacje elektryczne		08.2019	PW
				SKALA:	NR RYSUNKU:
Sprawdzający:		instalacje elektryczne		-	EA-II-02