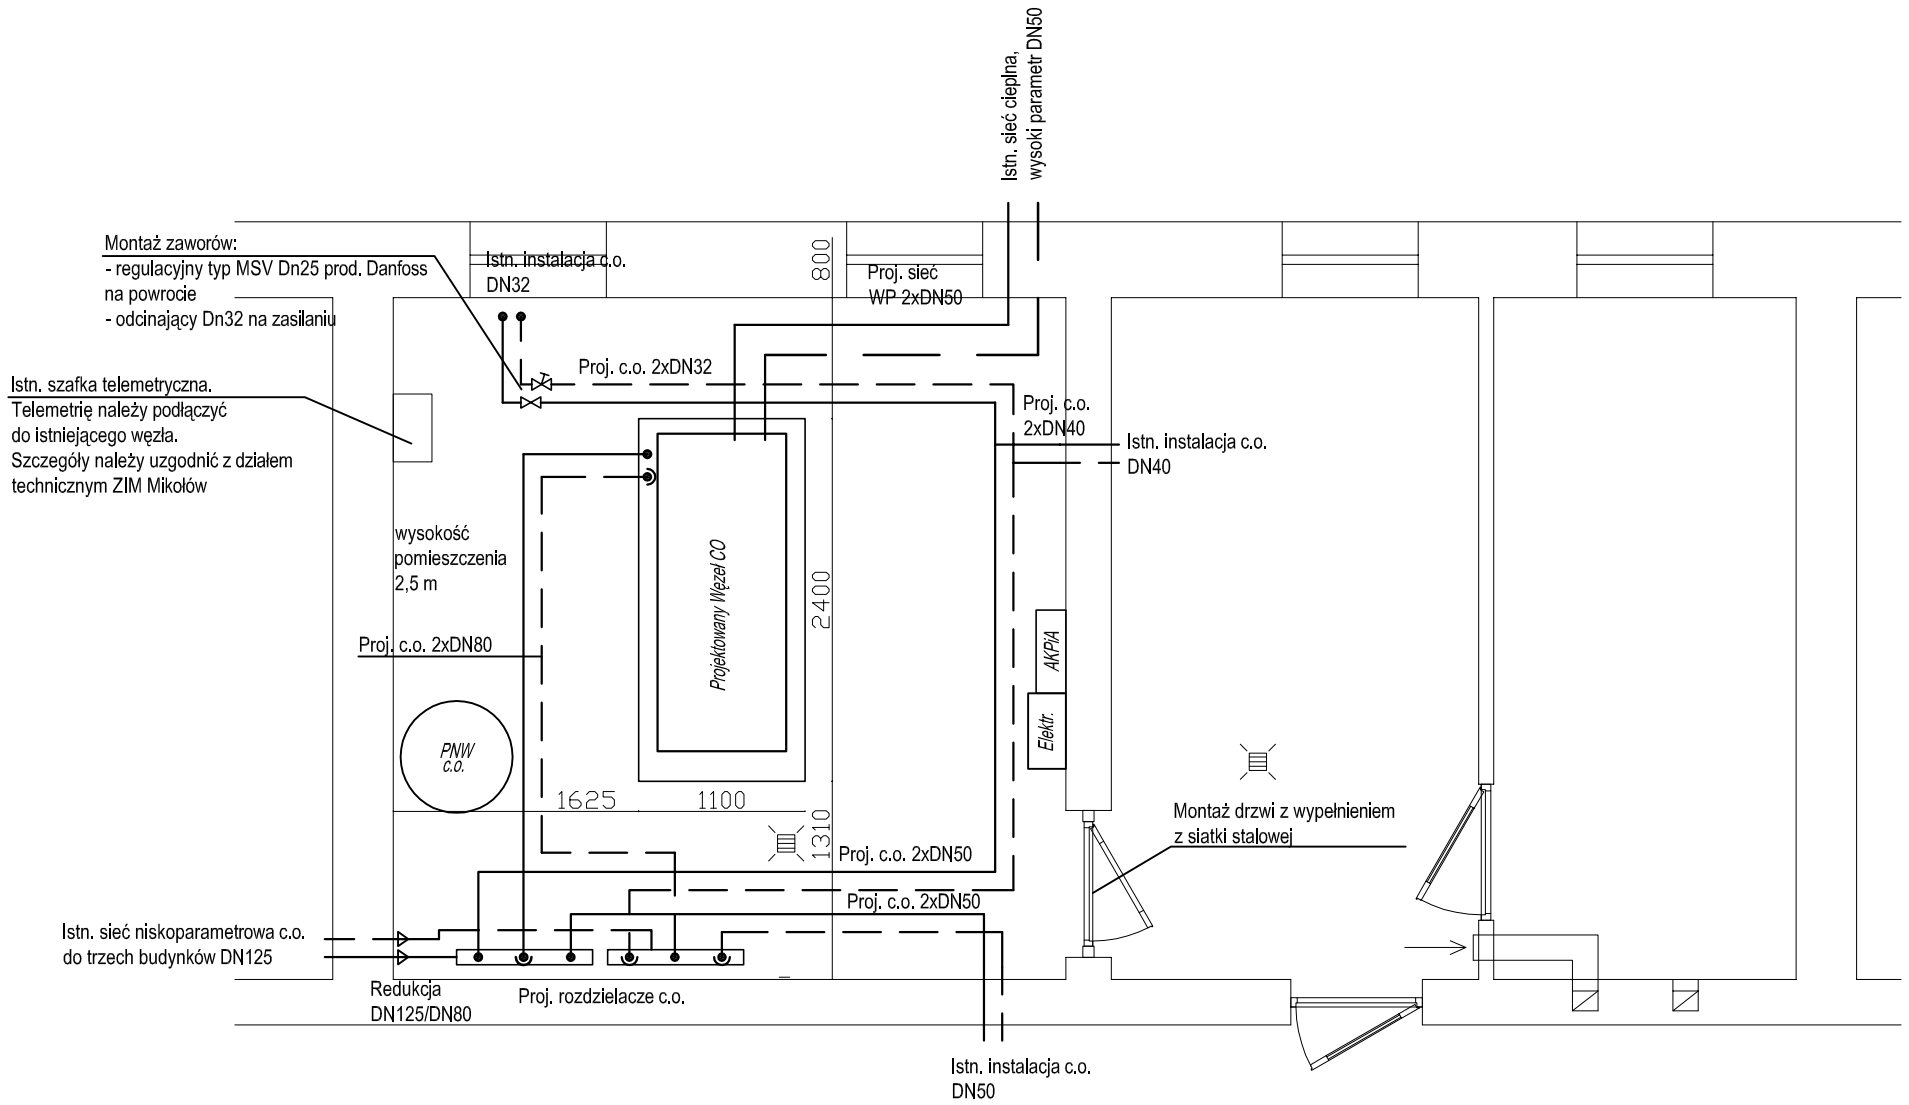

INVEST-MAP mgr inż. Łukasz Muzyk
adres: al. Korfantego 55/33, 40-161 Katowice,
tel: 510527123, e:mail: biuro@invest-map.pl
NIP: 873-295-90-02, REGON: 120997670

OBIEKT/ADRES:	BUDYNEK MIESZKALNY WIELORODZINNY, MIKOŁÓW UL. BLUSZCZA 13 DZ. NR 1701/21 OBRĘB 29 MIKOŁÓW
INWESTOR:	ZAKŁAD INŻYNIERII MIEJSKIEJ SP. Z O.O, UL. KOLEJOWA 4, 43-190 MIKOŁÓW
TEMAT PROJEKTU:	BUDOWA WYMIENNIKOWYCH WĘZŁÓW CIEPLNYCH DLA BUDYNKÓW ZLOKALIZOWANYCH PRZY ULICY BLUSZCZA 7 i 13 W MIKOŁOWIE
TEMAT RYSUNKU:	BUDOWA WĘZŁÓW CIEPLNYCH - RZUT POMIESZCZENIA WĘZŁA

	NAZWISKO:	SPECJALNOŚĆ:	PODPIS:	DATA:	STADIUM:
Projektant:	mgr inż. P. Muzyk Upr. Nr: MAP/0310/PWBS/16	instalacje sanitarne		08.2019	PW
Sprawdzający:	mgr inż. S. CZOGAŁA-CYBUL Upr. Nr: SLK/6690/PBS/16	instalacje sanitarne		SKALA: 1:50	NR RYSUNKU: IS-II-02