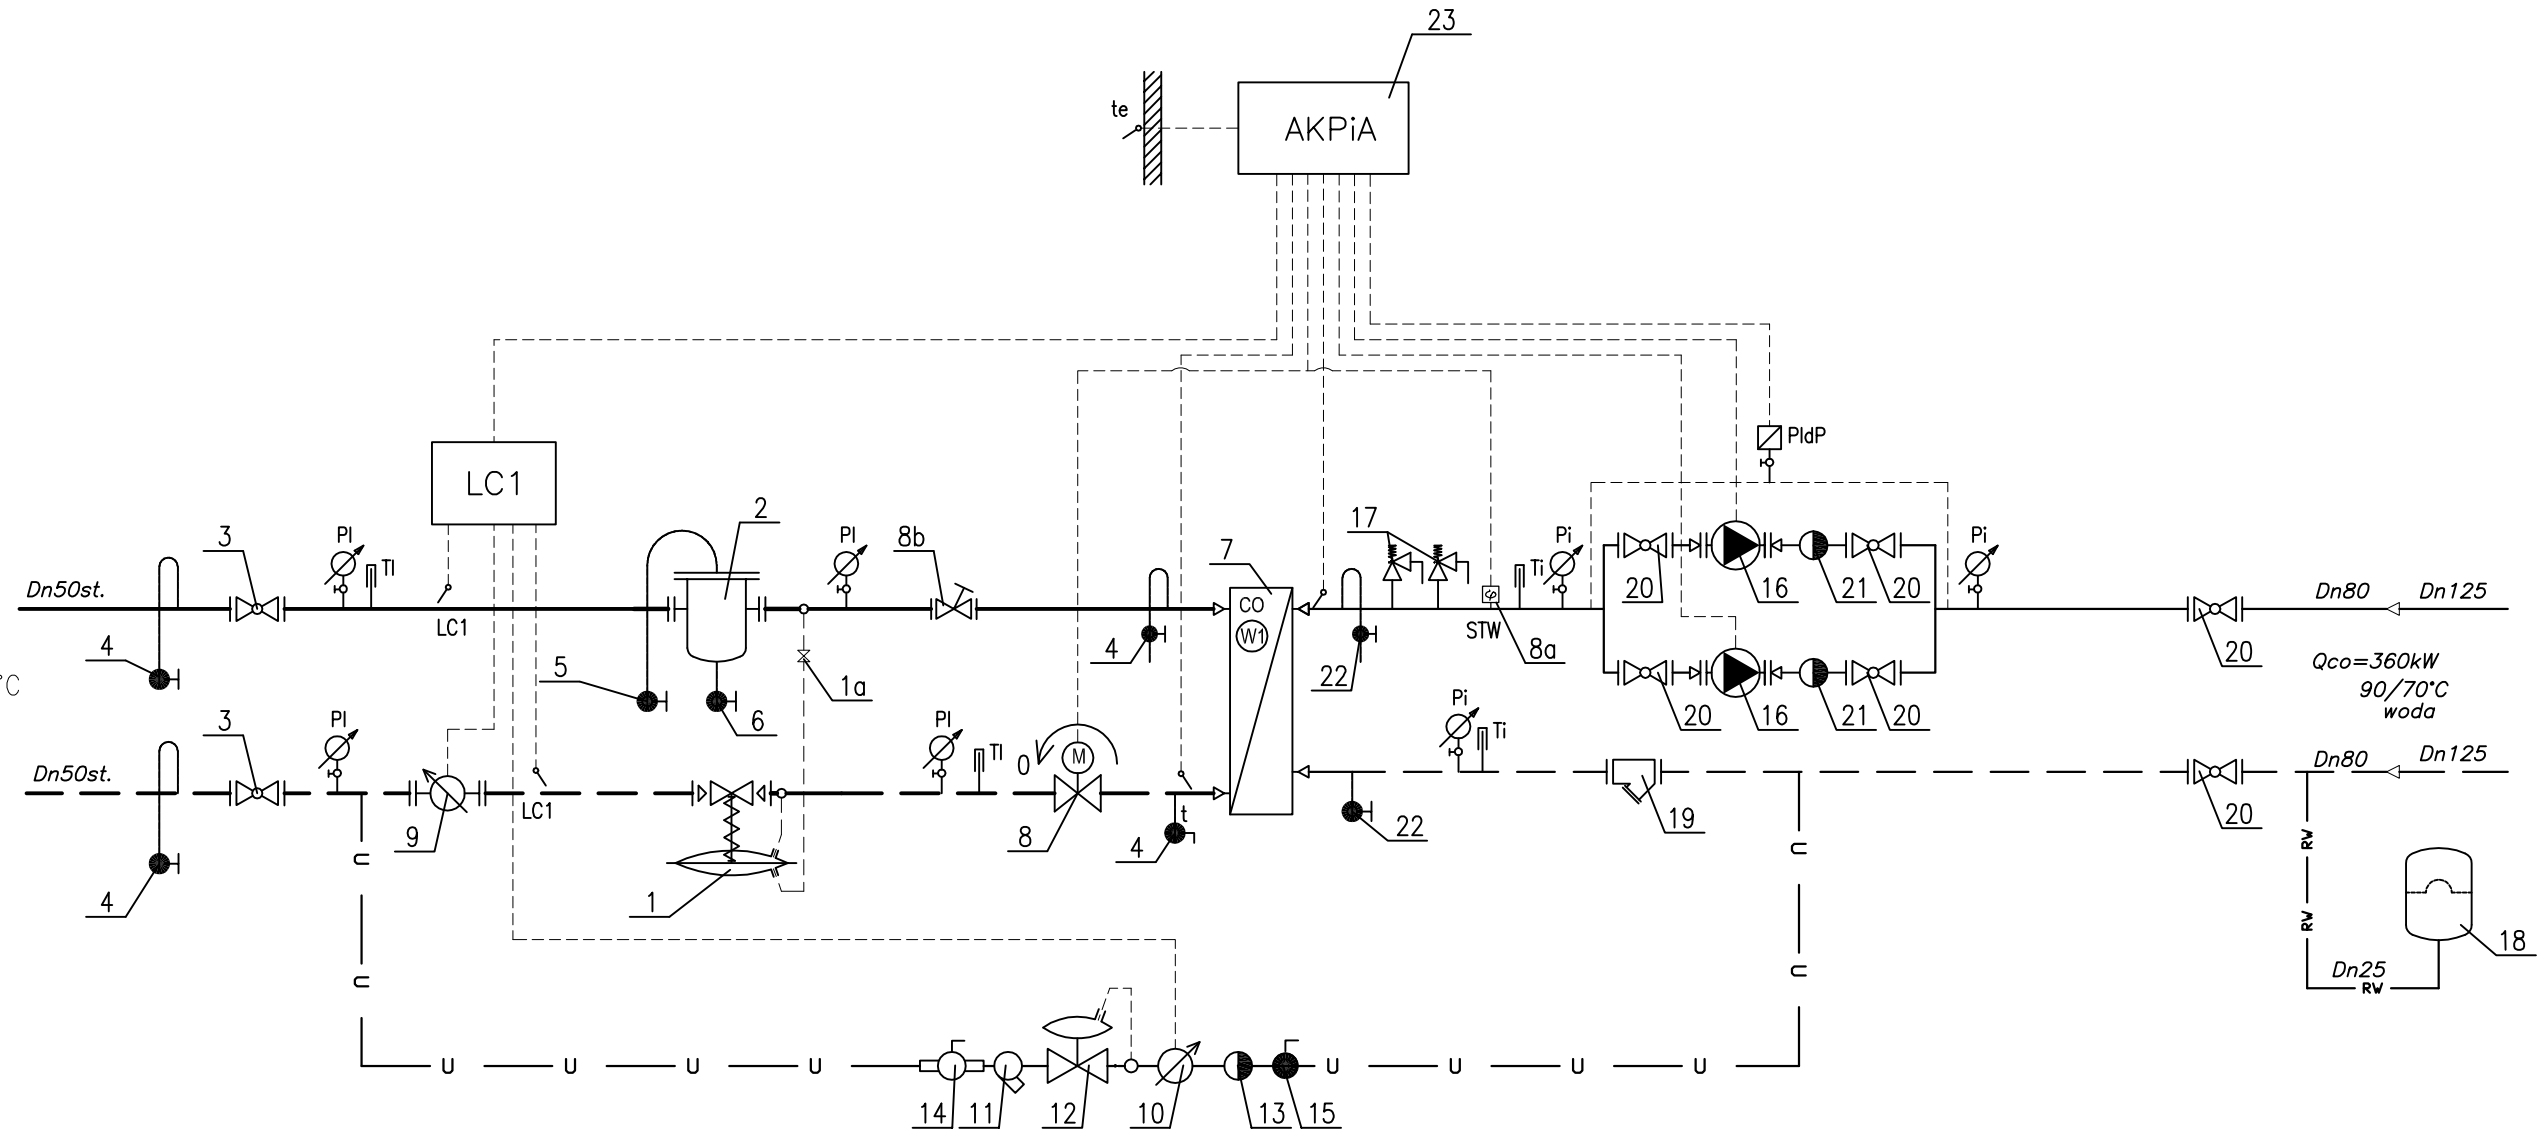

Sieć cieplna
wysokie parametry zima:130/78°C
wysokie parametry lato: brak
Q=360kW

OZNACZENIA

1.Zawór reg., stab. różnicy ciśnień z ogr. przepływu
1a.Zawór impulsowy, końc. redukcyjna, końc. do przewodu impulsowego
2. Filtroodmulnik magnet., izolacja
3.Zawór kulowy,kołn.
4.Zawór kulowy, spaw.-kołn., odwodn./odp.
5.Zawór kulowy, spaw.-kołn.
6.Zawór kulowy, spaw.-kołn.
7.Wymiennik lutowany z izolacją
8. Zawór reg. przelotowy/ siłownik
8a.Termostat
8b. Zawór balansowy
9.Licznik ciepła CO czujniki, zasil. 230V
10.Wodomierz w.gorąca, z impls. z półśr
11.Filtr siatkowy, kołnierz.
12.Zawór napełniania instalacji, z manometrem
13.Zawór zwrotny, płytkowy
14.Zawór kulowy, spaw.
15.Zawór kulowy, gwint.
16.Pompa obiegowa
17.Zawór bezpieczeństwa
18. Przep. naczynie wzb., szybkozłączka SU1”
19.Filtr siatkowy z wkładką magnetyczną , kołnierz.
20.Zawór kulowy, kołnierz.
21.Zawór zwrotny, międzykołnierzowy
22.Zawór kulowy, gwint., odwodnienia/ odp.
23.Sterownik węzła
PI.Manometr 0-1,6MPa
Pi.Manometr 0-0,6MPa
TI.Termometr techniczny prosty 0-150°C
Ti. Termometr techniczny prosty 0-100°C

UWAGI

ZESTAWIENIE MATERIAŁOW ZNAJDUJE SIĘ W CZĘŚCI OPISOWEJ WĘZŁA.

INVEST-MAP mgr inż. Łukasz Muzyk
adres: al. Korfantego 55/33, 40-161 Katowice,
tel: 510527123, e:mail: biuro@invest-map.pl
NIP: 873-295-90-02, REGON: 120997670

OBIEKT/ADRES:	BUDYNEK MIESZKALNY WIELORODZINNY, MIKOŁÓW UL. BLUSZCZA 13 DZ. NR 1701/21 OBRĘB 29 MIKOŁÓW
INWESTOR:	ZAKŁAD INŻYNIERII MIEJSKIEJ SP. Z O.O, UL. KOLEJOWA 4, 43-190 MIKOŁÓW
TEMAT PROJEKTU:	BUDOWA WYMIENNIKOWYCH WĘZŁÓW CIEPLNYCH DLA BUDYNKÓW ZLOKALIZOWANYCH PRZY ULICY BLUSZCZA 7 i 13 W MIKOŁOWIE
TEMAT RYSUNKU:	BUDOWA WĘZŁÓW CIEPLNYCH - SCHEMAT TECHNOLOGICZNY WĘZŁA

	NAZWISKO:	SPECJALNOŚĆ:	PODPIS:	DATA:	STADIUM:
Projektant:	mgr inż. P. Muzyk Upr. Nr: MAP/0310/PWBS/16	instalacje sanitarne		08.2019	PW
Sprawdzający:	mgr inż. S. CZOGAŁA-CYBUL Upr. Nr: SLK/6690/PBS/16	instalacje sanitarne		SKALA: -	NR RYSUNKU: IS-II-03