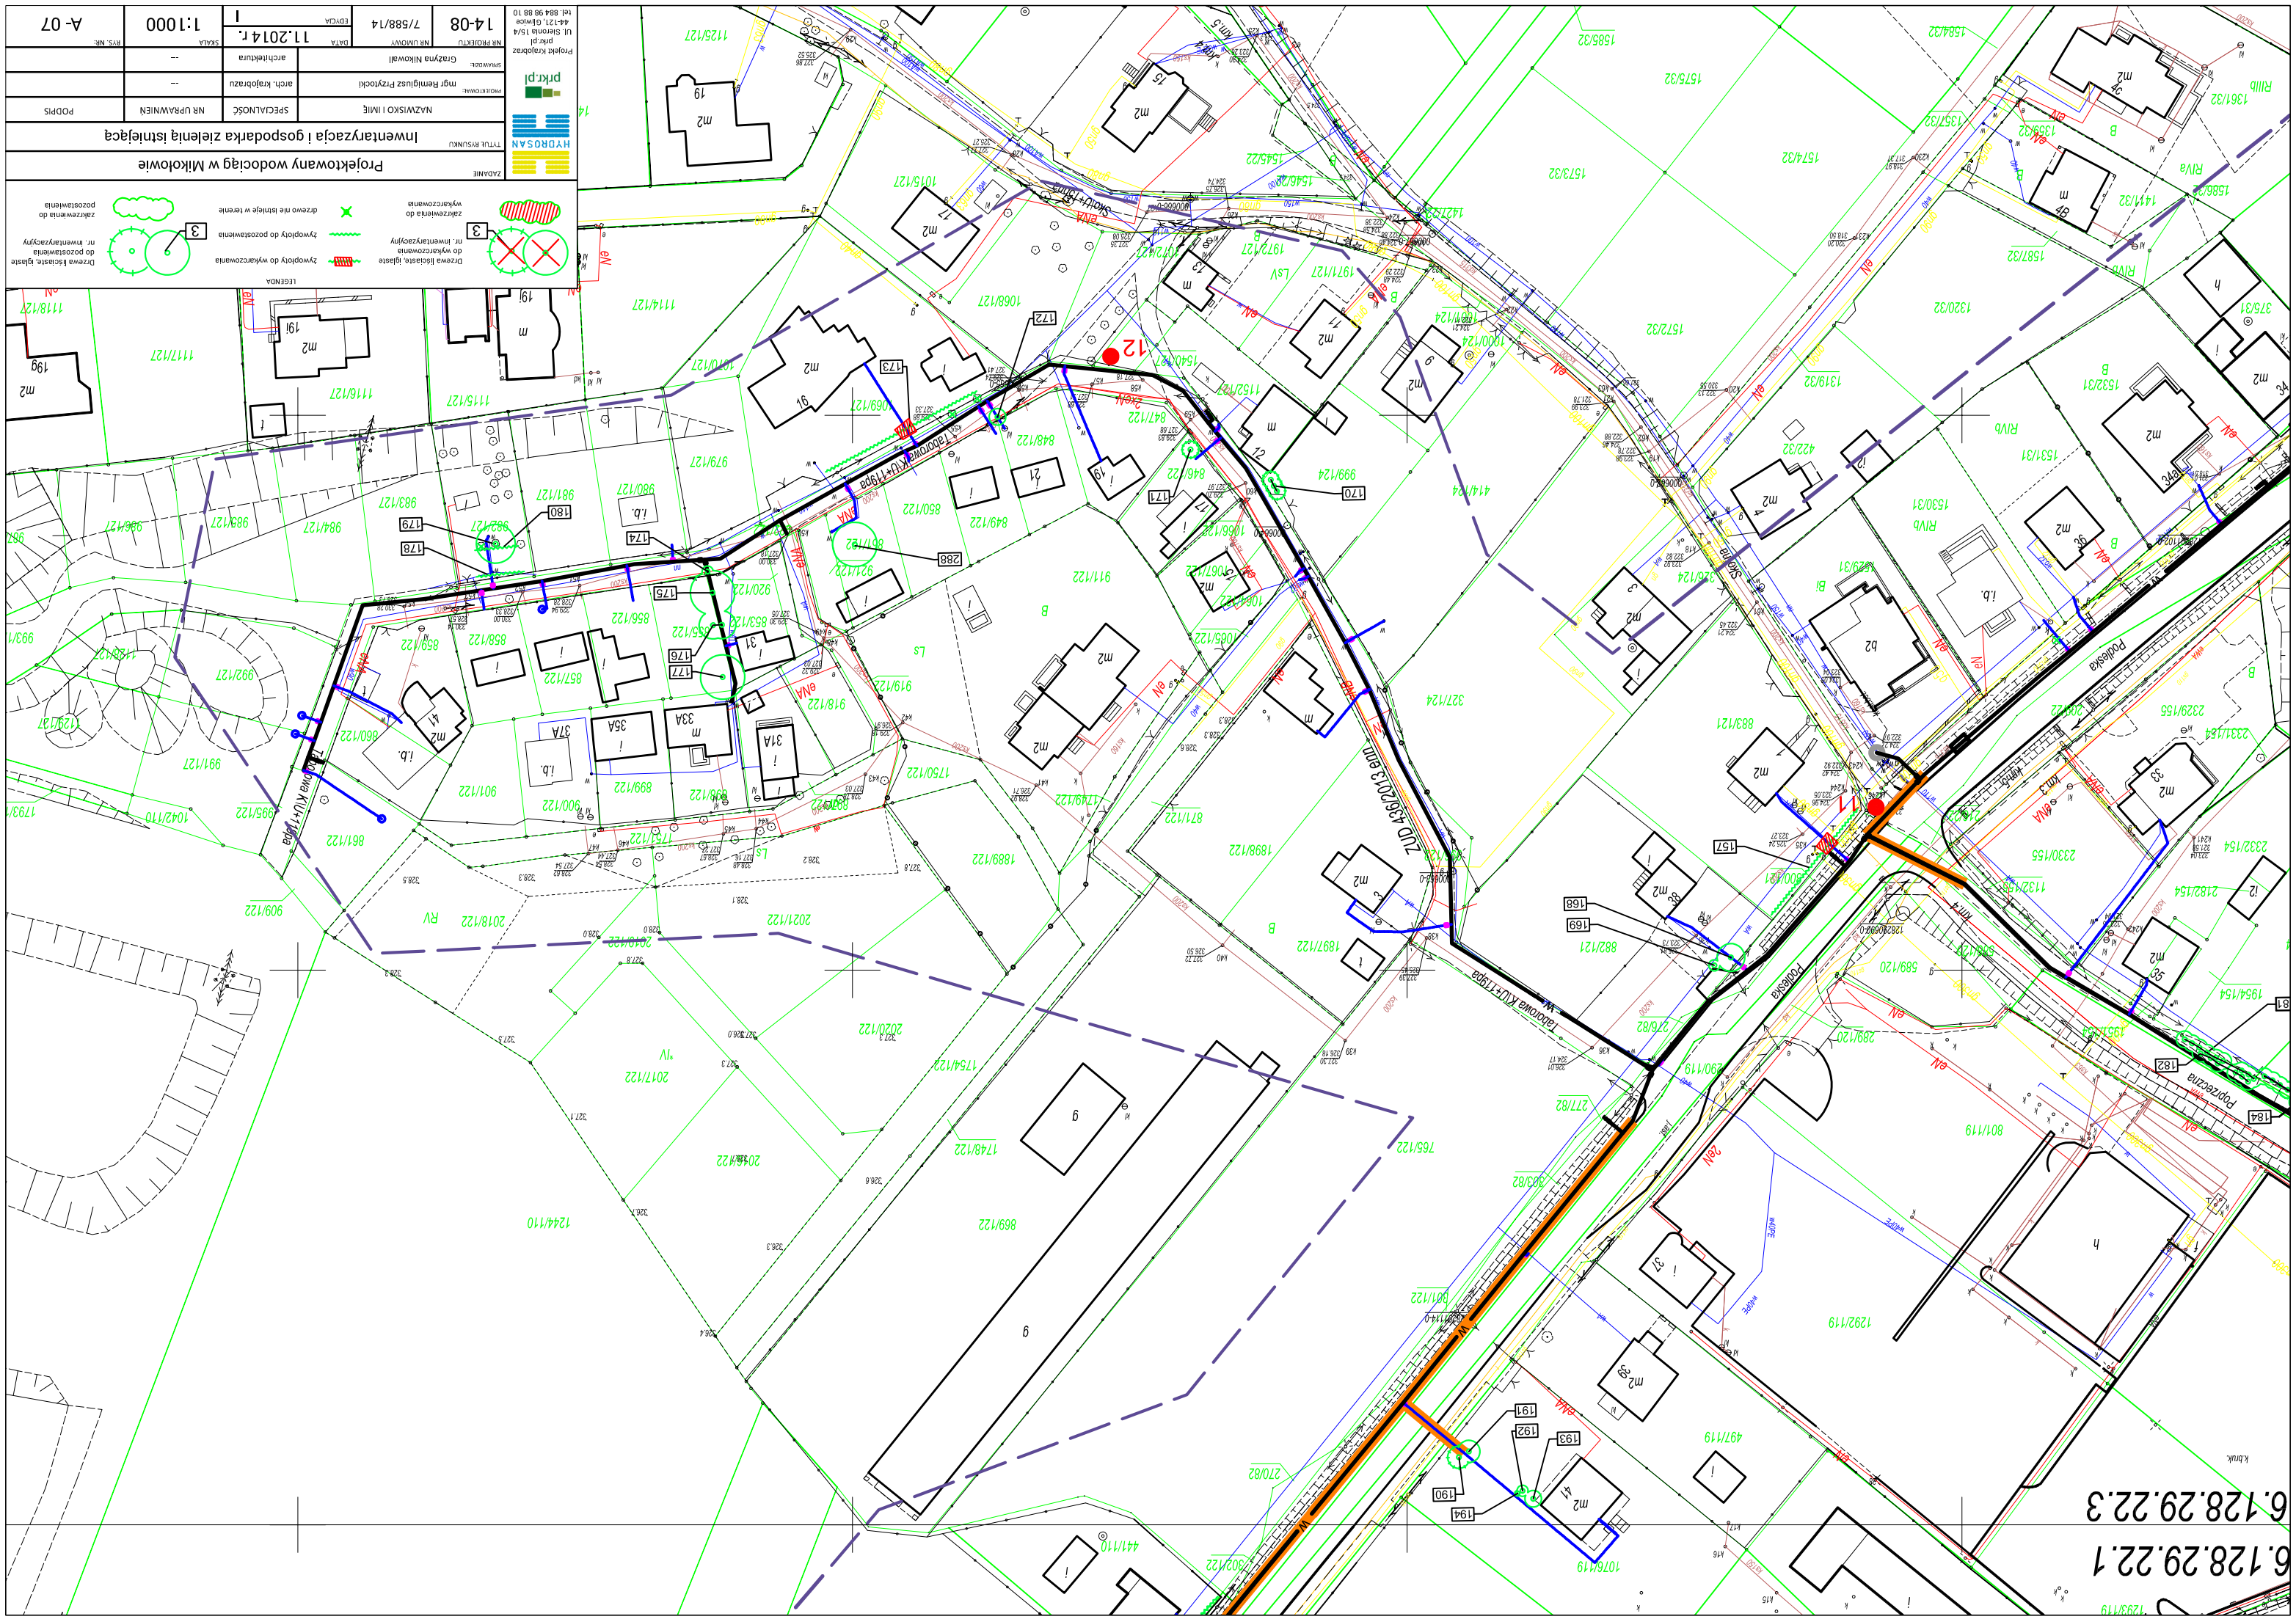

LEGENDA

- Granica działki, ogłoszenie do wykarczowania — nr. inwentaryzacji 3
- Zrywopłoty do wykarczowania
- Zrywopłoty do pozostawienia
- Zakrzewienia do wykarczowania
- drzewo nie istniejące w terenie
- Granica działki, ogłoszenie do pozostawienia — nr. inwentaryzacji 3
- zakrzewienia do pozostawienia

ZADANIE

Projektowany wodociąg w Mikołowie

TYTUŁ RYSUNKU

Inwentaryzacja i gospodarka zieleni istniejąca

PROJEKTOWAŁ	NAZWISKO I IMIĘ	SPECJALNOŚĆ	NR UPRAWNIEŃ	PODPIS
mgr Remigiusz Przytocki		arch. krajobrazu	—	
SPRAWDZIŁ	Grażyna Nikowall	architektura	—	

HYDROSAN

prk.pl

Projekt krajobrazu prk.pl
ul. Sikorsk 15/4
44-171, Gliwice
tel. 884 98 88 10

NR PROJEKTU	NR UKŁADU	DATA	SKALA	RYS. NR
14-08	7/588/14	11.2014 r.	1:1000	A- 07

EGZ. 1