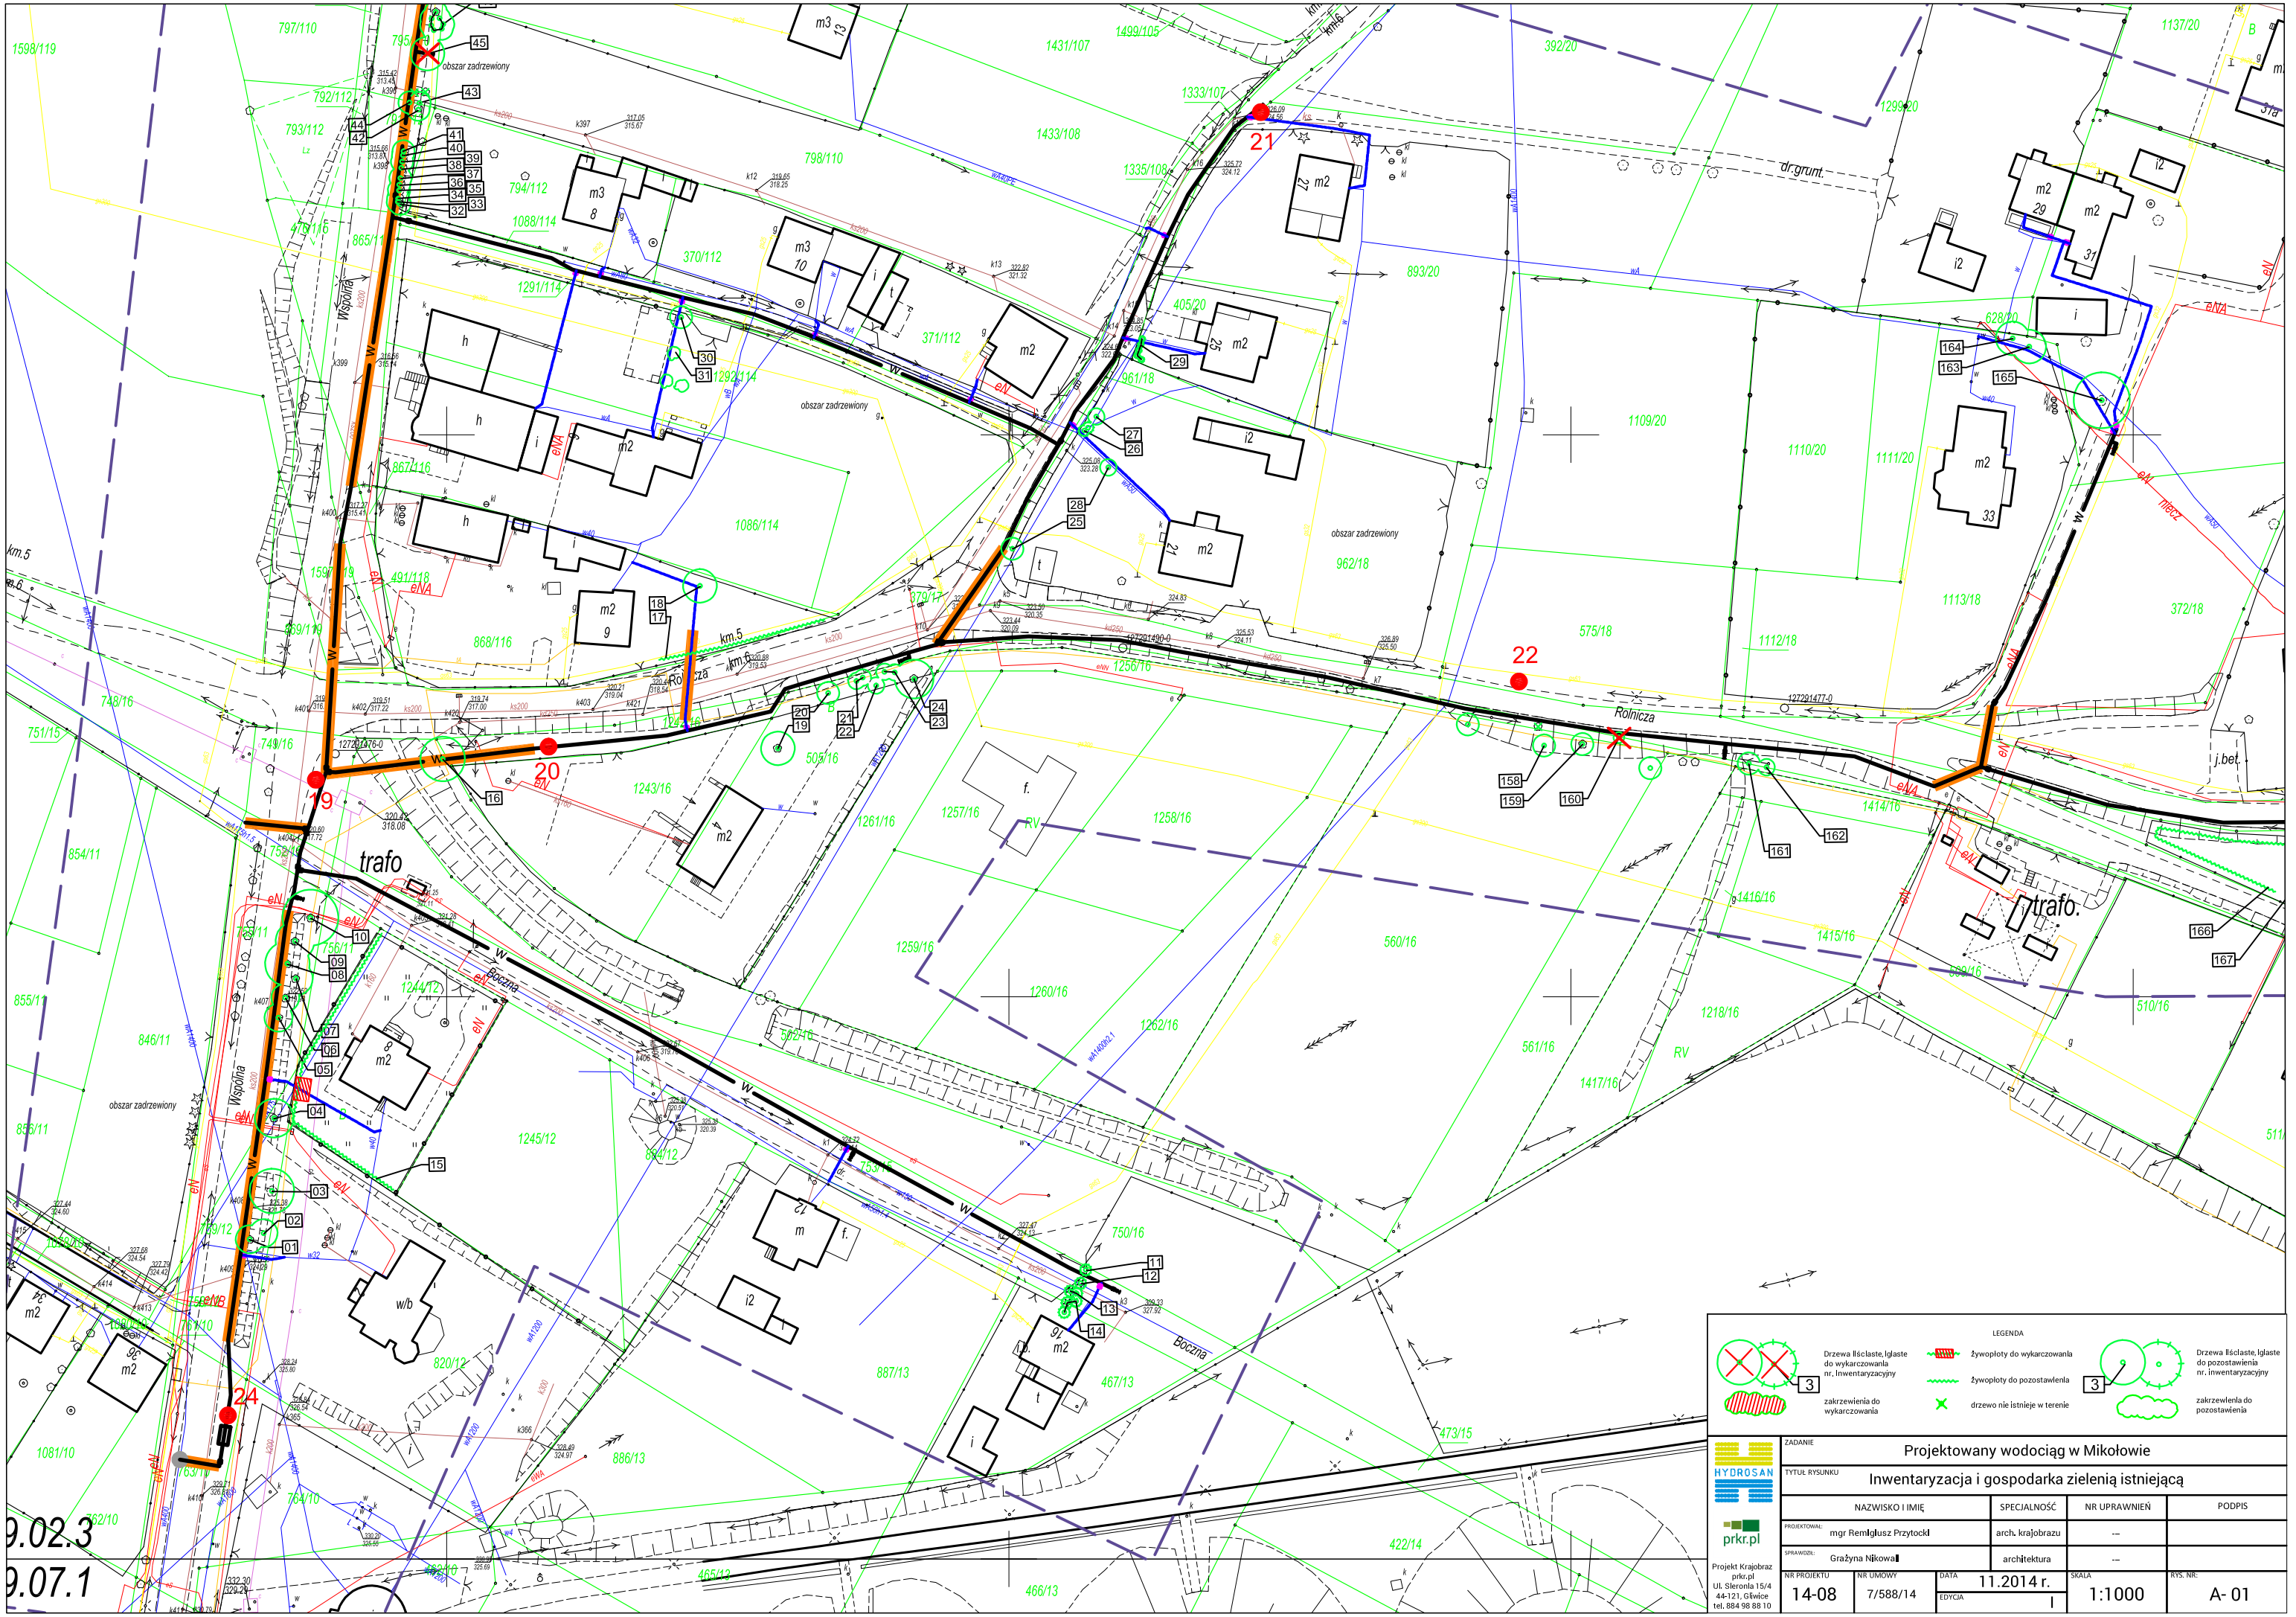

LEGENDA

- Drzewa liściaste, Iglaste do wykarczowania nr, Inwentaryzacyjny
- zakrzewienia do wykarczowania
- żywopłoty do wykarczowania
- żywopłoty do pozostawienia
- drzewo nie istnieje w terenie
- Drzewa liściaste, Iglaste do pozostawienia nr, inwentaryzacyjny
- zakrzewienia do pozostawienia

ZADANIE	Projektowany wodociąg w Mikołowie			
TYTUŁ RYSUNKU	Inwentaryzacja i gospodarka zielenią istniejącą			
	NAZWISKO I IMIĘ	SPECJALNOŚĆ	NR UPRAWNIEŃ	PODPIS
PROJEKTOWAŁ:	mgr Remigiusz Przytocki	arch. krajobrazu	--	
SPRAWDZIŁ:	Grażyna Nikowal	architektura	--	
NR PROJEKTU	NR UMOWY	DATA	SKALA	RYS. NR:
14-08	7/588/14	11.2014 r.	1:1000	A- 01
		EDYCJA I		

HYDROSAN

prkr.pl

Projekt Krajobraz
prkr.pl
Ul. Sikronia 15/4
44-121, Gliwice
tel. 884 98 88 10