


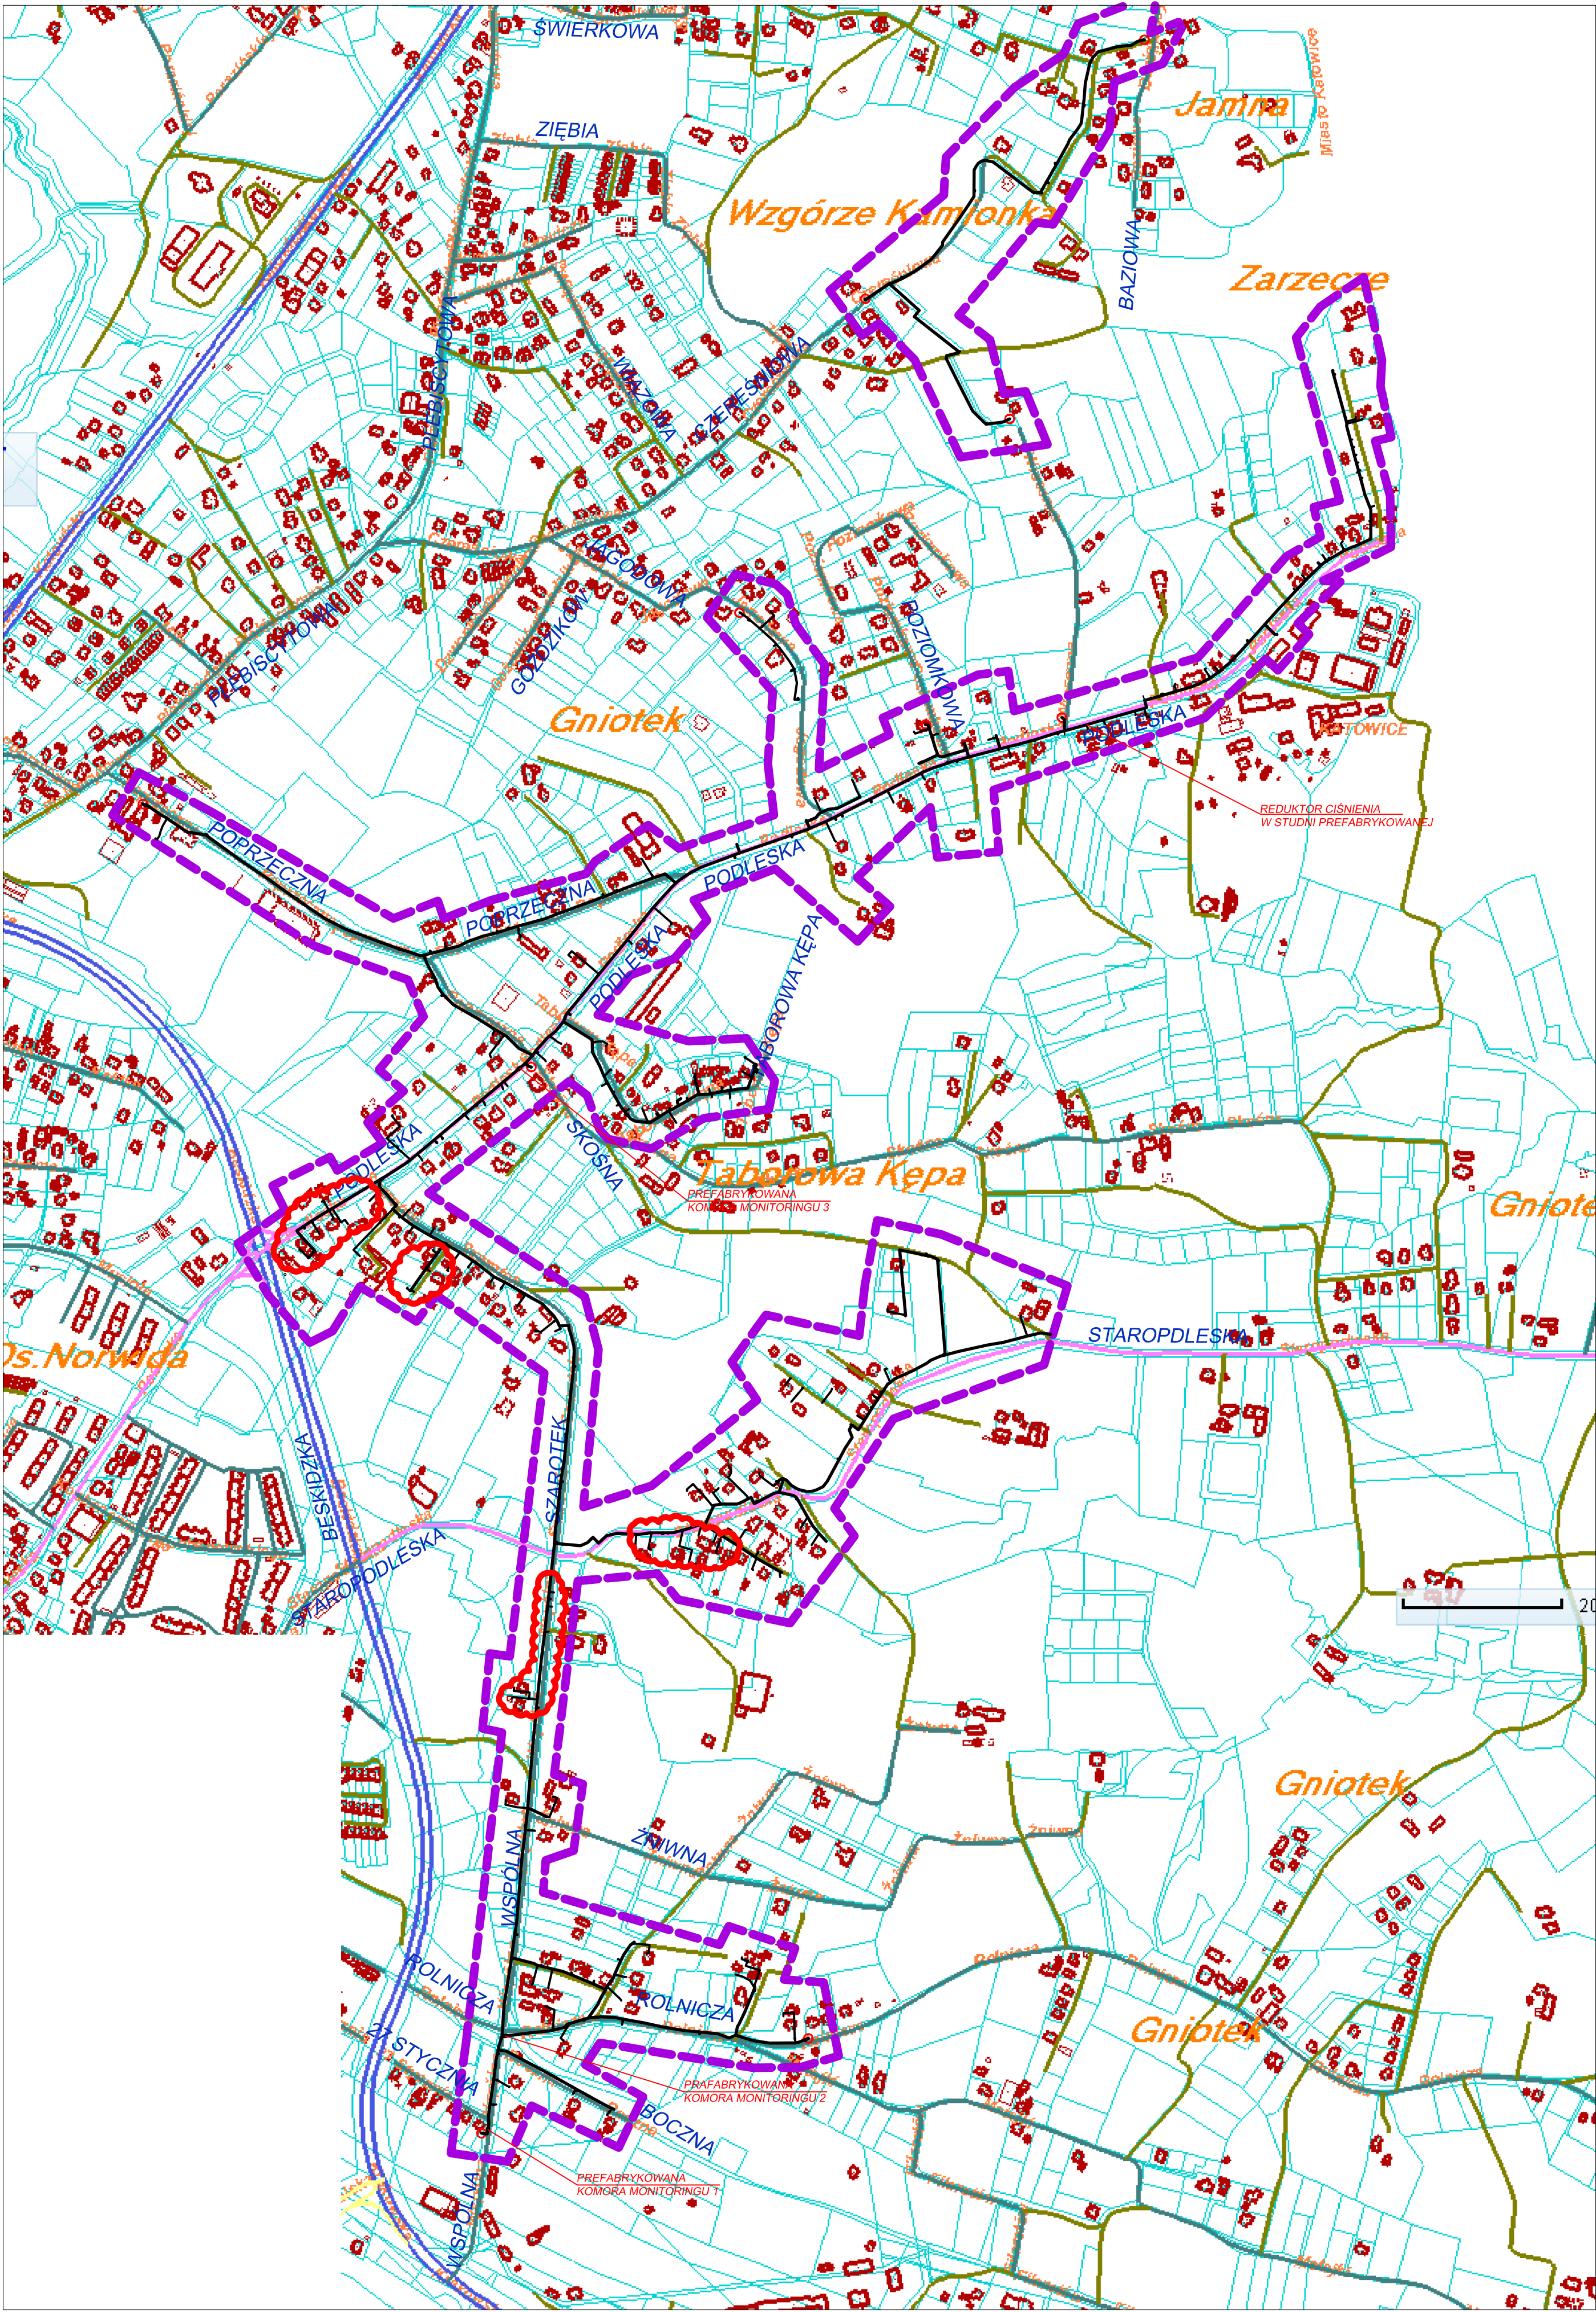

6.128.29.16.2	6.128.29.17.1	6.128.29.17.2
6.128.29.16.4	6.128.29.17.3	6.128.29.17.4
6.128.29.21.2	6.128.29.21.1	6.128.29.22.2
6.128.29.21.4	6.128.29.22.3	6.128.29.22.4
6.127.29.01.2	6.127.29.02.1	6.127.29.02.2
6.127.29.01.4	6.127.29.02.3	6.127.29.02.4
6.127.29.06.2	6.127.29.07.1	6.127.29.07.2

LEGENDA:

OBIEKTY PROJEKTOWANE:

- projektowana sieć wodociągowa
- punkty włączenia do sieci istniejącej
- zakres objęty projektowaniem
- obszary podwyższonego ciśnienia
- miejscowa redukcja ciśnienia na przyłączu

Zadanie inwestycyjne: "WYKONANIE DOKUMENTACJI PROJEKTOWO - KOSZTORYSOWEJ SIECI WODOCIĄGOWEJ WRAZ Z PRZYŁĄCZAMI DO BUDYNKÓW I ODTWORZENIEM NAWIERZCHNI OBEJMUJĄCYM REJON ULIC: PODLESKA, WIOSEŃNA, CZERESŃNIOWA, BAZIOWA, JAGODOWA, POPRZECZNA, TABOROWA KĘPA, SZAROTEK, STAROPODELSKA, WSPÓLNA, ROLNICZA ORAZ 27 STYCZNIA W MIKOŁOWIE"												
Objekt:	SIEĆ WODOCIĄGOWA WRAZ Z PRZYŁĄCZAMI DO BUDYNKÓW		Skala	_____	Data	_____	Nazwisko	_____	Uprawnienie	_____	Podpis	_____
			1:5000	Projektant	05.2015	A. BOCZKOWSKA	SLK/3731 POOS/11					
				Opisowca	05.2015	J. MACIOSOWSKA						
				Sprawdz.	05.2015	D. KOŚCIAŃSKI	409/02					
				Kierownik	05.2015	A. HAWRYLEWICZ	SLK/0047 POOS/04					
Stadium	Złazna											
PW			Zamawiający: Zakład Inżynierii Miejskiej Spółka z o.o. ul. Kolejowa 4, 43-190 Mikołów									
	Branża:		Nr rysunku:						Nr umowy:			
	TECHNOLOGICZNO-SANITARNA		D2-588-S-000-001-A						588/2014			
							BIURO PROJEKTÓW GOSPODARKI WODNO-ŚCIEKOWEJ sp. z o.o. 44-101 GLIWICE, UL. SIENKIEWICZA 10, TEL. (032) 231 00 81					