SIECI WODOCIĄGOWEA WRAZ Z PRZYŁĄCZAMI DO BUDYNKÓW W REJONIE ULIC:

PODLESKA, WIOSENNA, CZEREŚNIOWA, BAZIOWA, JAGODOWA, POPRZECZNA, TABOROWA KĘPA, SZAROTEK, STAROPODLESKA, WSPÓLNA, ROLNICZA ORAZ 27 STYCZNIA W MIKOŁOWIE”

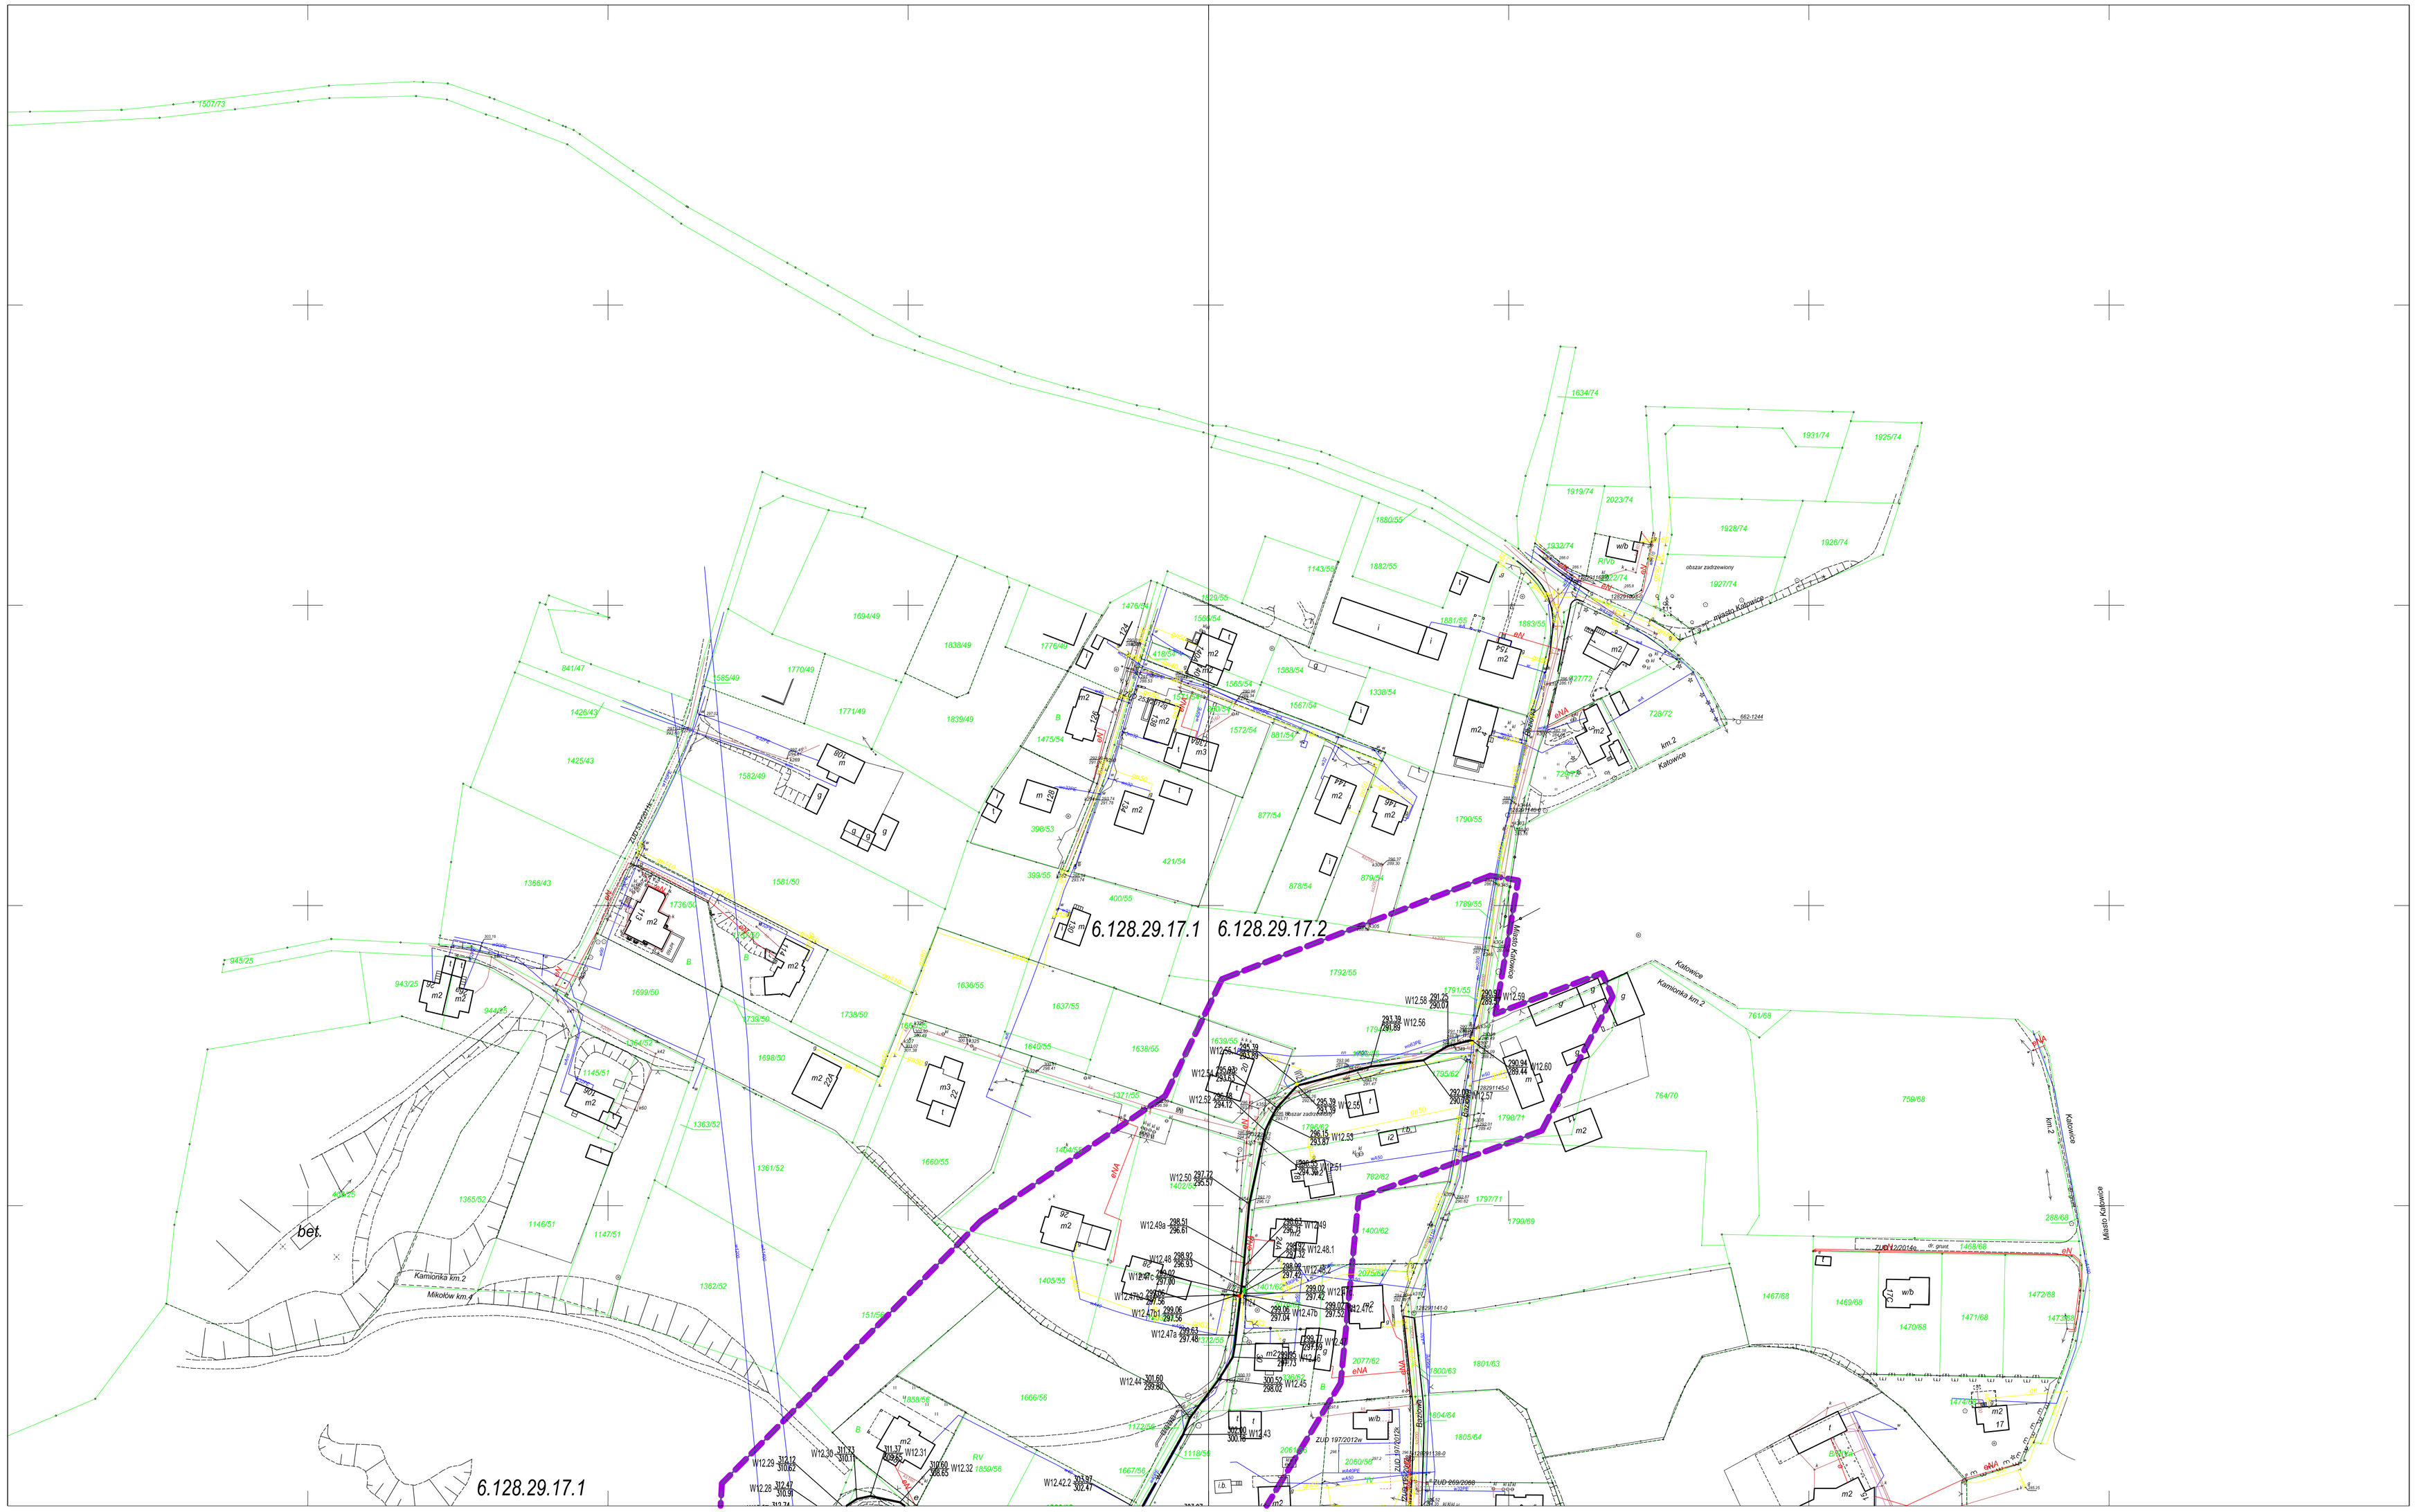

6.128.29.17.1 6.128.29.17.2

1:1000

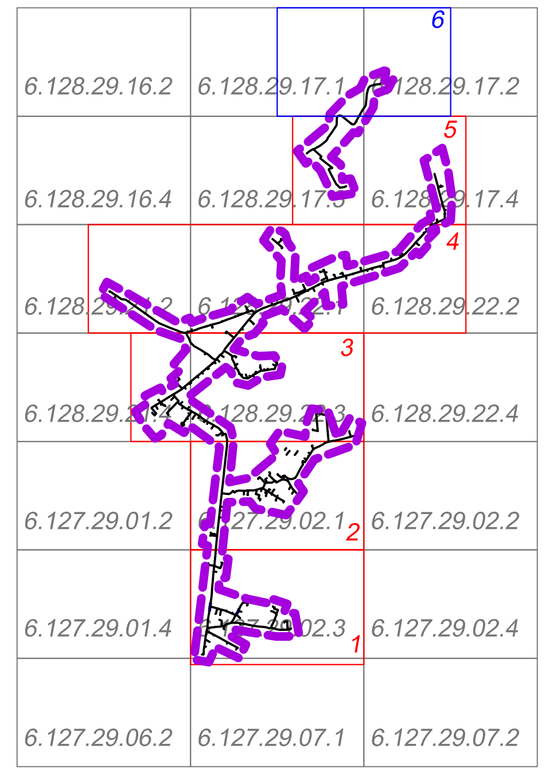

N

Mapa do celów projektowych
skala 1:1000

sekcja: 6.128.29.17.1, 6.128.29.17.2

Mikołów, ul. Baziowa

Jednostka ewidencyjna: Mikołów
Obręb ewidencyjny: 23 Kamionka

Układ współrzędnych płaskich - 2000/18
Układ współrzędnych wysokościowych - Kronsztadt-86
Nie sprawdzano położenia granic - obiekt liniowy
Nie sprawdzano obciążeń drogowych w księgach wieczystych

Wykonawca: PGK GEOSTAN PN S.C.
Stanisław Neuman - nr upr. 15072 zakres 1 i 2

GE.6640.795.2014
zlec. 78/03/2014
zakres opracowania ___ ___ ___
prawdopodobny przebieg wodociągu _____

Data opracowania: 22.10.2014

LEGENDA:

OBIEKTY PROJEKTOWANE:

- projektowana sieć wodociągowa, zasuwa, hydrant
- projektowana sieć wodociągowa - przyłącza do budynków, zasuwa
- projektowana sieć wodociągowa - przyłącza do budynków - studnia wodomierzowa do wymiany
- metoda bezwykopowa
- studnia monitorująca przepływ
- punkty włączenia do istniejącej sieci
- zakres objęty projektowaniem
- 13 odwiert geotechniczny

ISTNIEJĄCE UZBROJENIE:

- g90 istn. gazociąg
- w110 istn. wodociąg
- ks250 istn. kanalizacja sanitarna
- kd300 istn. kanalizacja deszczowa
- 2eNA istn. kabel energetyczny
- 4t istn. kabel teletechniczny
- cA istn. ciepłociąg
- istn. linia napowietrzna
- w-34217 sieci ZUDP

Zadanie inwestycyjne:
WYKONANIE DOKUMENTACJI PROJEKTOWO - KOSZTORYSOWEJ SIECI WODOCIĄGOWEJ WRAZ Z PRZYŁĄCZAMI DO BUDYNKÓW I ODTWORZENIEM NAWIERZCHNI OBEJMUJĄCYM REJON ULIC: PODLESKA, WIOSENNA, CZEREŚNIOWA, BAZIOWA, JAGODOWA, POPRZECZNA, TABOROWA KĘPA, SZAROTEK, STAROPODLESKA, WSPÓLNA, ROLNICZA ORAZ 27 STYCZNIA W MIKOŁOWIE

Objekt:	Skala		Data	Nazwisko	Uprawnienia	Podpis
SIEĆ WODOCIĄGOWA WRAZ Z PRZYŁĄCZAMI DO BUDYNKÓW	1:1000	Projektant	05.2015	A. BOCZKOWSKA	SLK0731 POOS/11	
		Sprawdził	05.2015	J. MACIOSOWSKA		
Przedmiot rysunku: Projekt zagospodarowania terenu Arkusz nr 6		Sprawdz.	05.2015	D. KOŚCIAŃSKI	409/02	
		Kierownik	05.2015	A. HAWRYLEWICZ	SLK0047 POOS/04	
	Stadium: PW	Zmiana				

Zamawiający:
Zakład Inżynierii Miejskiej Spółka z o.o.
ul. Kolejowa 4, 43-190 Mikołów

Branża: TECHNOLOGICZNO-SANITARNA
Nr rysunku: D2-588-S-000-106-A
Nr umowy: 588/2014

HYDROSAN
BIURO PROJEKTÓW GOSPODARKI WODNO-ŚCIEKOWEJ sp. z o.o.
44-101 GLIWICE, UL. SIENKIEWICZA 10, TEL. (032) 231 00 81