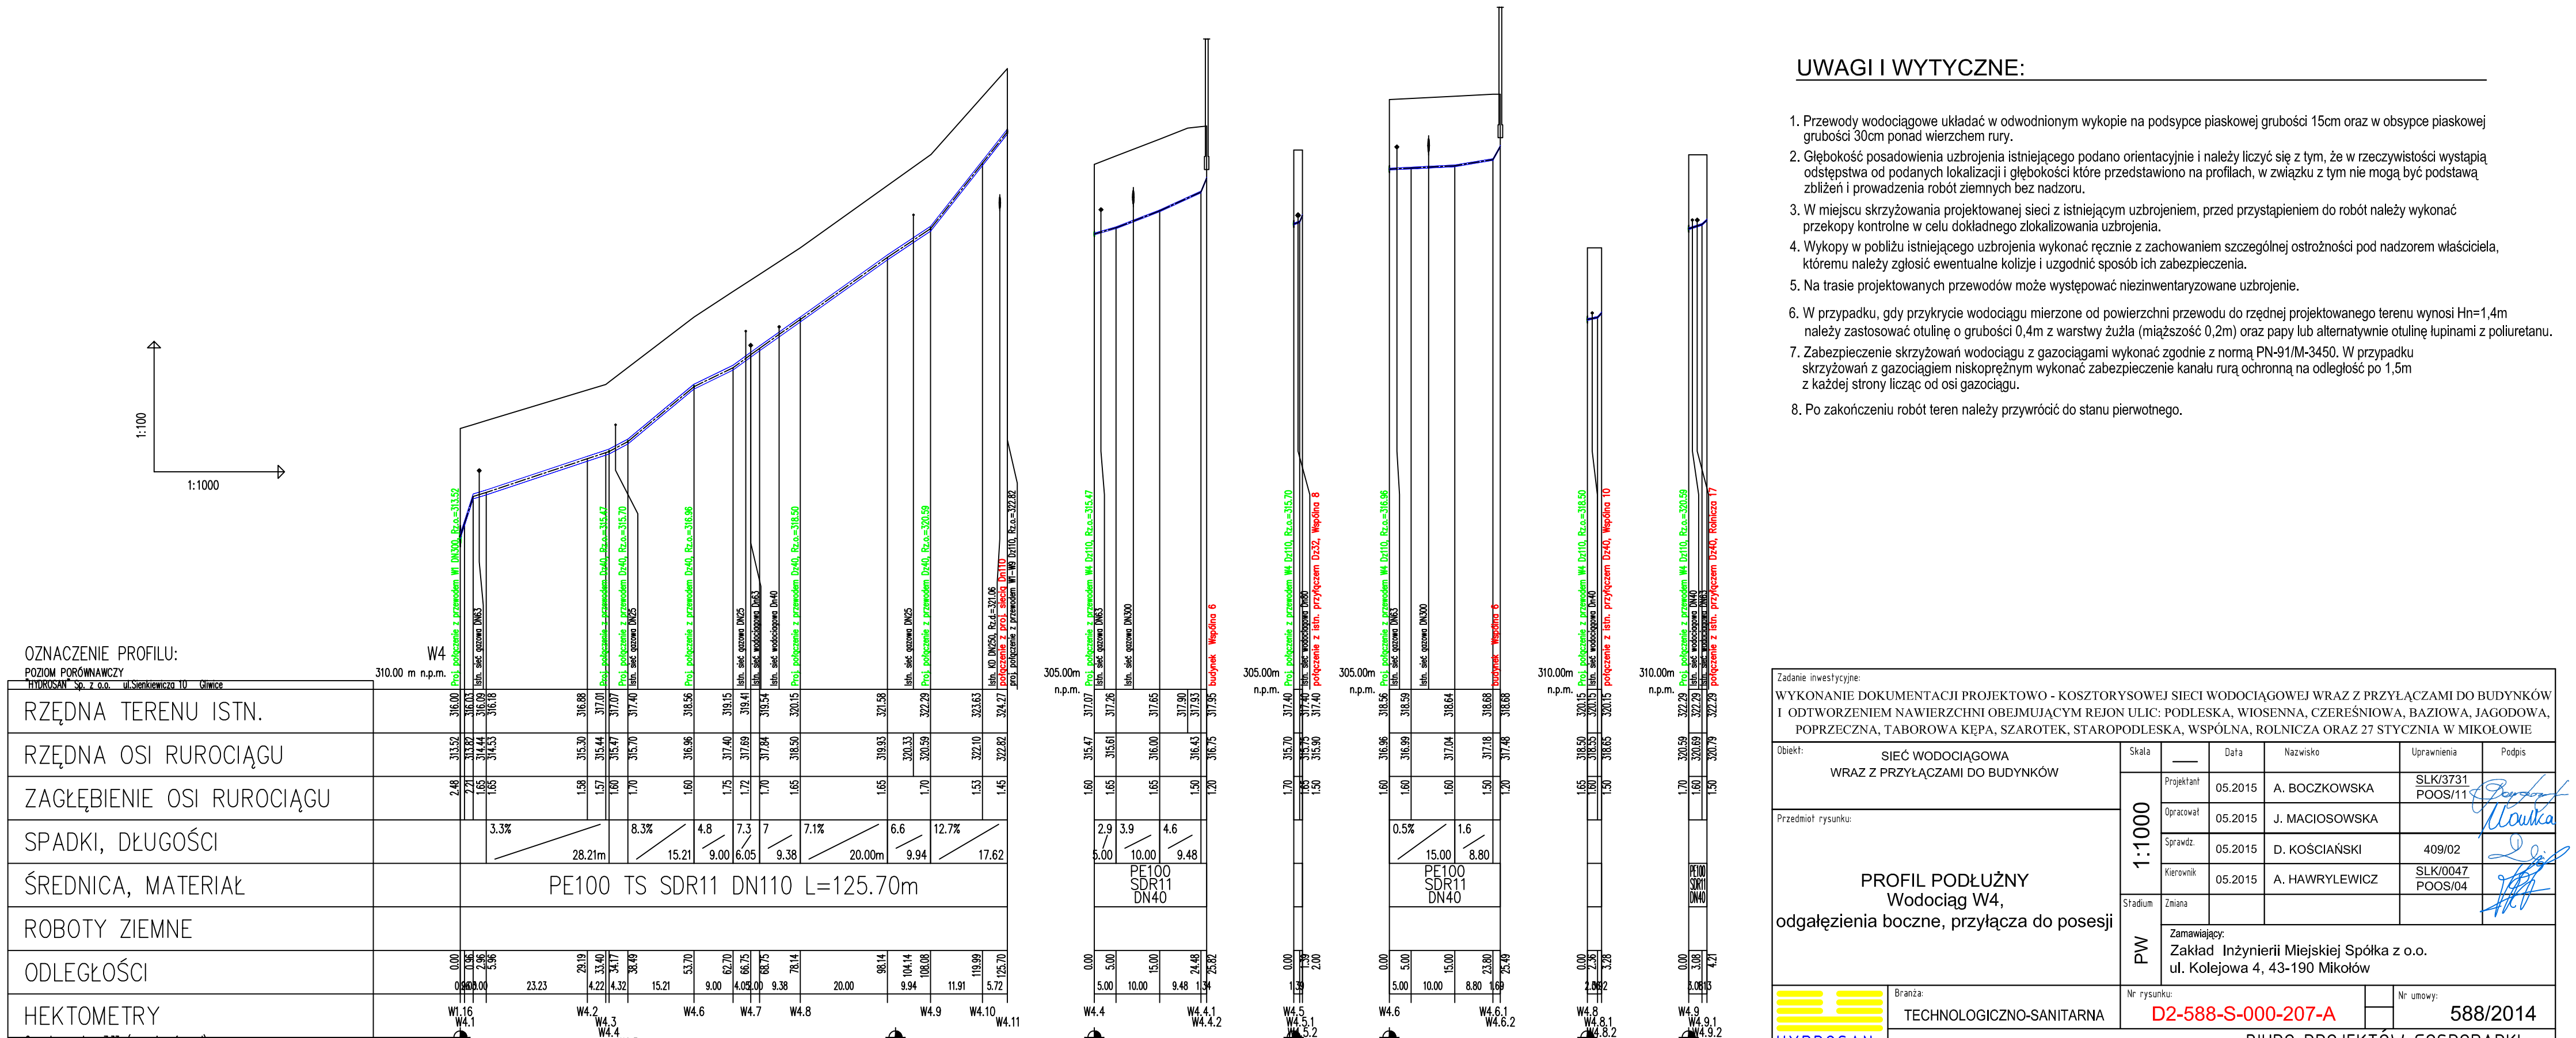

UWAGI I WYTYCZNE:

1. Przewody wodociągowe układać w odwodnionym wykopie na podsypce piaskowej grubości 15cm oraz w obsypce piaskowej grubości 30cm ponad wierzchem rury.
2. Głębokość posadowienia uzbrojenia istniejącego podano orientacyjnie i należy liczyć się z tym, że w rzeczywistości wystąpią odstępstwa od podanych lokalizacji i głębokości które przedstawiono na profilach, w związku z tym nie mogą być podstawą zbliżeń i prowadzenia robót ziemnych bez nadzoru.
3. W miejscu skrzyżowania projektowanej sieci z istniejącym uzbrojeniem, przed przystąpieniem do robót należy wykonać przekopy kontrolne w celu dokładnego zlokalizowania uzbrojenia.
4. Wykopy w pobliżu istniejącego uzbrojenia wykonać ręcznie z zachowaniem szczególnej ostrożności pod nadzorem właściciela, któremu należy zgłosić ewentualne kolizje i uzgodnić sposób ich zabezpieczenia.
5. Na trasie projektowanych przewodów może występować niezinwentaryzowane uzbrojenie.
6. W przypadku, gdy przykrycie wodociągu mierzone od powierzchni przewodu do rzędnej projektowanego terenu wynosi Hn=1,4m należy zastosować otulinę o grubości 0,4m z warstwy żużla (miąższość 0,2m) oraz papy lub alternatywnie otulinę łupinami z poliuretanu.
7. Zabezpieczenie skrzyżowań wodociągu z gazociągami wykonać zgodnie z normą PN-91/M-3450. W przypadku skrzyżowań z gazociągiem niskoprężnym wykonać zabezpieczenie kanału rurą ochronną na odległość po 1,5m z każdej strony licząc od osi gazociągu.
8. Po zakończeniu robót teren należy przywrócić do stanu pierwotnego.

Zadanie inwestycyjne:
WYKONANIE DOKUMENTACJI PROJEKTOWO - KOSZTORYSOWEJ SIECI WODOCIĄGOWEJ WRAZ Z PRZYŁĄCZAMI DO BUDYNKÓW I ODTWORZENIEM NAWIERZCHNI OBEJMUJĄCYM REJON ULIC: PODLESKA, WIOSENNA, CZEREŚNIOWA, BAZIOWA, JAGODOWA, POPRZECZNA, TABOROWA KĘPA, SZAROTEK, STAROPODLESKA, WSPÓLNA, ROLNICZA ORAZ 27 STYCZNIA W MIKOŁOWIE

Obiekt: SIEĆ WODOCIĄGOWA WRAZ Z PRZYŁĄCZAMI DO BUDYNKÓW

Przedmiot rysunku: PROFIL PODŁUŻNY Wodociąg W4, odgałęzienia boczne, przyłącza do posesji

Skala		Data	Nazwisko	Uprawnienia	Podpis
1:1000	Projektant	05.2015	A. BOCZKOWSKA	SLK/3731 POOS/11	
	Opracował	05.2015	J. MACIOSOWSKA		
	Sprawdz.	05.2015	D. KOŚCIAŃSKI	409/02	
	Kierownik	05.2015	A. HAWRYLEWICZ	SLK/0047 POOS/04	
Stadium: PW	Zmiana				

Zamawiający:
Zakład Inżynierii Miejskiej Spółka z o.o.
ul. Kolejowa 4, 43-190 Mikołów

Branża: TECHNOLOGICZNO-SANITARNA

Nr rysunku: D2-588-S-000-207-A

Nr umowy: 588/2014

HYDROSAN
BIURO PROJEKTÓW GOSPODARKI WODNO-ŚCIEKOWEJ sp. z o.o.
44-101 GLIWICE, UL. SIENKIEWICZA 10, TEL. (032) 231 00 81