


UWAGI I WYTYCZNI

1. Przewody wodociągowe układane w otworowym wykopie na posypce piaskowej grubości 15cm oraz w osypce piaskowej grubości 30cm ponad wierzchem rur.
2. Głębokość posadowienia uzbrojenia szkieletowego podano orientacyjnie i należy liczyć się z tym, że w rzeczywistości wysypiska odpadów o podanyj lokalizacji i głębokości kory przekształcają na płotach, w związku z tym nie mogą być posuwaw żużeli i prowadzenia robót ziemnych bez nadzoru.
3. W miejscu skrzyżowania projektowanej z istniejącym uzbrojeniem, przed przystąpieniem do robót należy wykonać przekopy kontrolne w celu dokładnego zlokalizowania uzbrojenia.

- Na trasie projektowanych przewodów musi występować niezawieszonyze ubrojenia.
- W przypadku gdy przytknięcie wodociągu mierzone od powierzchni przewodu do zewnętrznej projektowanego terenu wynosi H=1,4m należy zastosować otulinę o grubości 0,4m z warstwy Z40 (maksymalnie 0,2m) oraz przepływać alternatywnie otulinę lupinami z polietilenem.
- Zabezpieczenie skrzyżowań wodociągów z gazociągami wykonąć zgodnie z normą PN-91/IM-9450. W przypadku skrzyżowań z gazociągami nieskorzystnymi wodociąg zabezpieczyć kanału ujęć ochronną na odległość po 15m z każdej strony licząc od osi gazociągu.
- Po zakończeniu robót teren należy przywrócić do stanu pierwotnego.

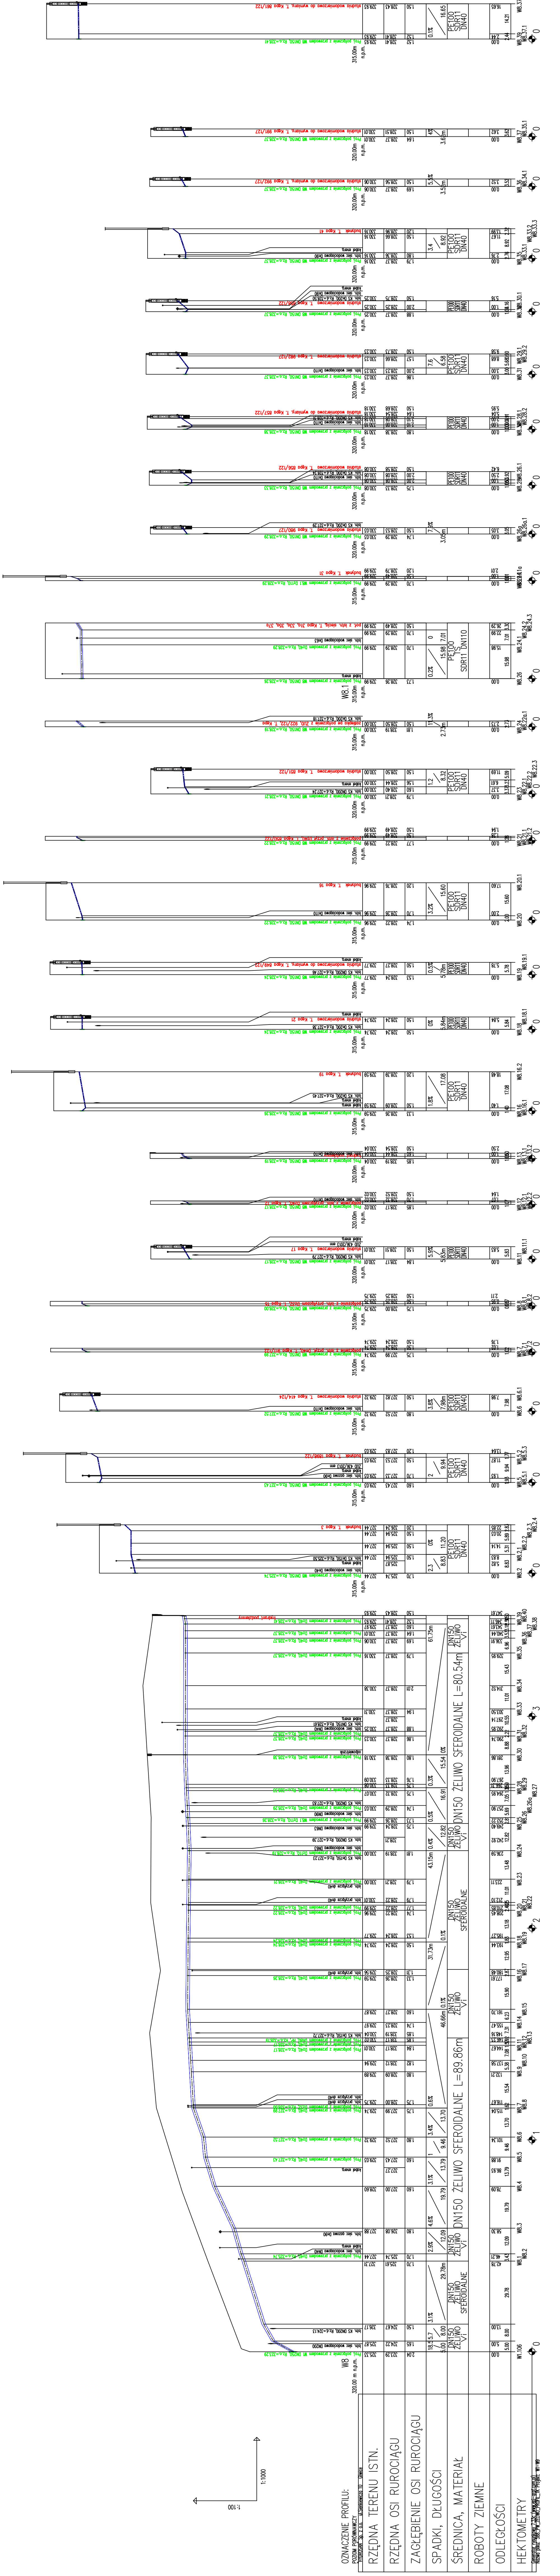

		Biuro Projektów Gospodarki Wodno-Ściekowej sp. z o.o. 44-101 GŁEWICE, UL. ŚCIEKOWEJ 10, TEL. (032) 231 00 81	
Hydrosan TECHNOLOGICZNO-SANITARIA		Wzrost: _____ Ciężar: _____ D2-588-S-000-212-A	
Wzrost: _____ Ciężar: _____ D2-588-S-000-212-A		588/2014	