
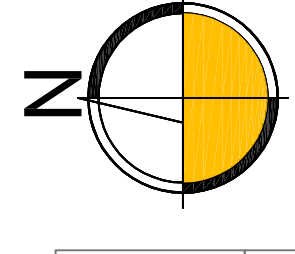


**SIECI WODOCIĄGOWEA WRAZ Z PRZYŁĄCZAMI DO BUDYNKÓW W REJONIE ULIC:  
 PODLESKA, WIOSENNA, CZEREŚNIOWA, BAZIOWA, JAGODOWA, POPRZECZNA, TABOROWA KĘPA, SZAROTEK, STAROPODLESKA, WSPÓLNA, ROLNICZA ORAZ 27 STYCZNIA W MIKOŁOWIE”**

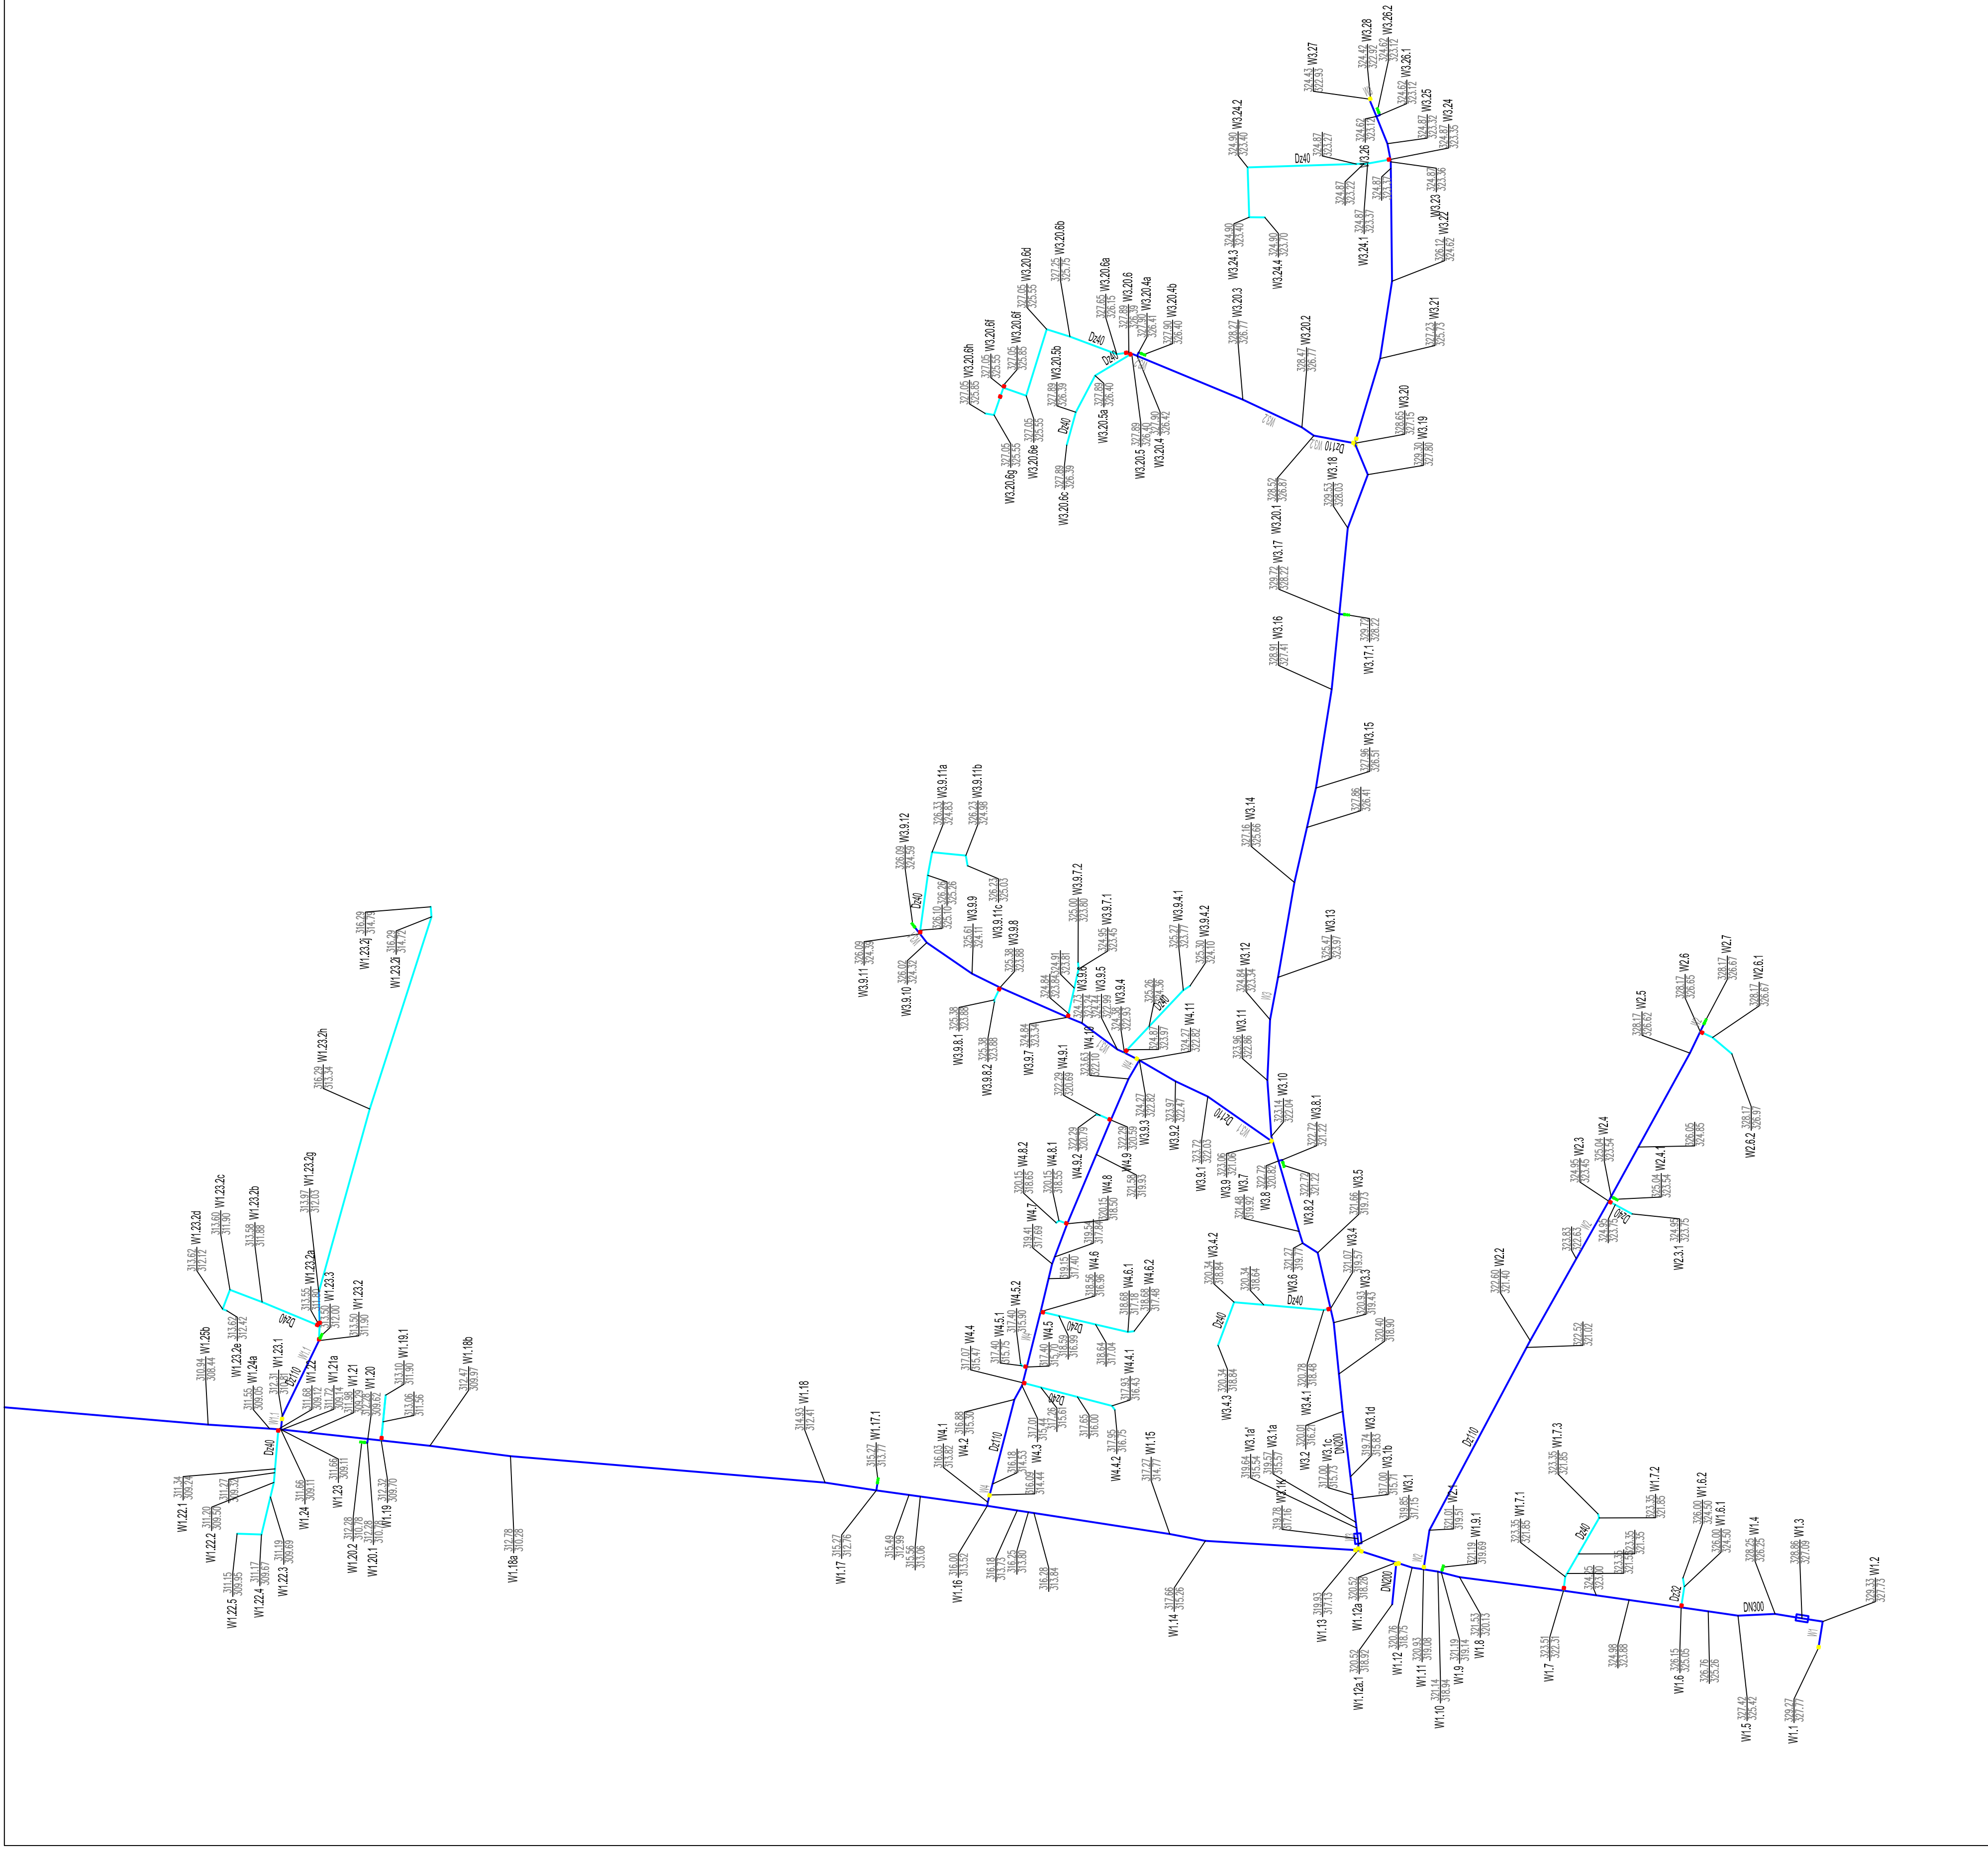

6.128.29.16.2	6.128.29.17.1	6.128.29.17.2	6
6.128.29.16.4	6.128.29.17.3	6.128.29.17.4	5
6.128.29.18.2	6.128.29.22.1	6.128.29.22.2	4
6.128.29.18.4	6.128.29.23	6.128.29.22.4	3
6.127.29.01.2	6.127.29.02.1	6.127.29.02.2	2
6.127.29.01.4	6.127.29.02.3	6.127.29.02.4	1
6.127.29.06.2	6.127.29.07.1	6.127.29.07.2	

**LEGENDA:**

- OBIEKTY PROJEKTOWANE:**
- projektowana sieć wodociągowa, zasawa, hydrant
  - projektowana sieć wodociągowa - przyłącza do budynków, zasawa
  - projektowana sieć wodociągowa - przyłącza do budynków
  - metoda baczycykopowa
  - miejscowy reduktor ciśnienia

zadanie inwestycyjne: PROJEKTOWANIE I OPRACOWANIE SIATEK WODOCIĄGOWYCH WRAZ Z PRZYŁĄCZAMI DO BUDYNKÓW I ODTWORZENIA NAWIERZCHNI OBRAMOWANIA KANAŁÓW W PODLESKA, WIOSENNA, CZEREŚNIOWA, BAZIOWA, JAGODOWA, POPRZECZNA, TABOROWA KĘPA, SZAROTEK, STAROPODLESKA, WSPÓLNA, ROLNICZA ORAZ 27 STYCZNIA W MIKOŁOWIE.

Data:	Skala	1:1000	Nazwa obiektu	Data	Wykonanie	Podpis
	Projektant	06.2015				
Data:	Opis	06.2015	Nazwa obiektu	Data	Wykonanie	Podpis
	Projektant	06.2015				
Data:	Wzrost	06.2015	Nazwa obiektu	Data	Wykonanie	Podpis
	Projektant	06.2015				
Data:	Wzrost	06.2015	Nazwa obiektu	Data	Wykonanie	Podpis
	Projektant	06.2015				

PLAN SIECI  
ANUSZ TIF 1

Zamawiający: Inżynieria Miejskiej Spółka z o.o.  
Zakład: ul. Radziwiłłowa 4, 43-150 Mikołów

Hydrosan Technologiczno-Sanitarna

**HYDROSAN**

Biuro Projektów Gospodarki Wodno-ściekowej sp. z o.o.  
44-101 Gliwice, ul. Senkiewicza 19, tel. (032) 231 00 81

568/2014

1:1000  
 6.127.29.02.3  
 6.127.29.07.1