



SIECI WODOCIĄGOWEA WRAZ Z PRZYŁĄCZAMI DO BUDYNKÓW W REJONIE ULIC: PODLESKA, WIOSENNA, CZEREŚNIOWA, BAZIOWA, JAGODOWA, POPRZECZNA, TABOROWA KĘPA, SZAROTEK, STAROPODLESKA, WSPÓLNA, ROLNICZA ORAZ 27 STYCZNIA W MIKOŁOWIE”

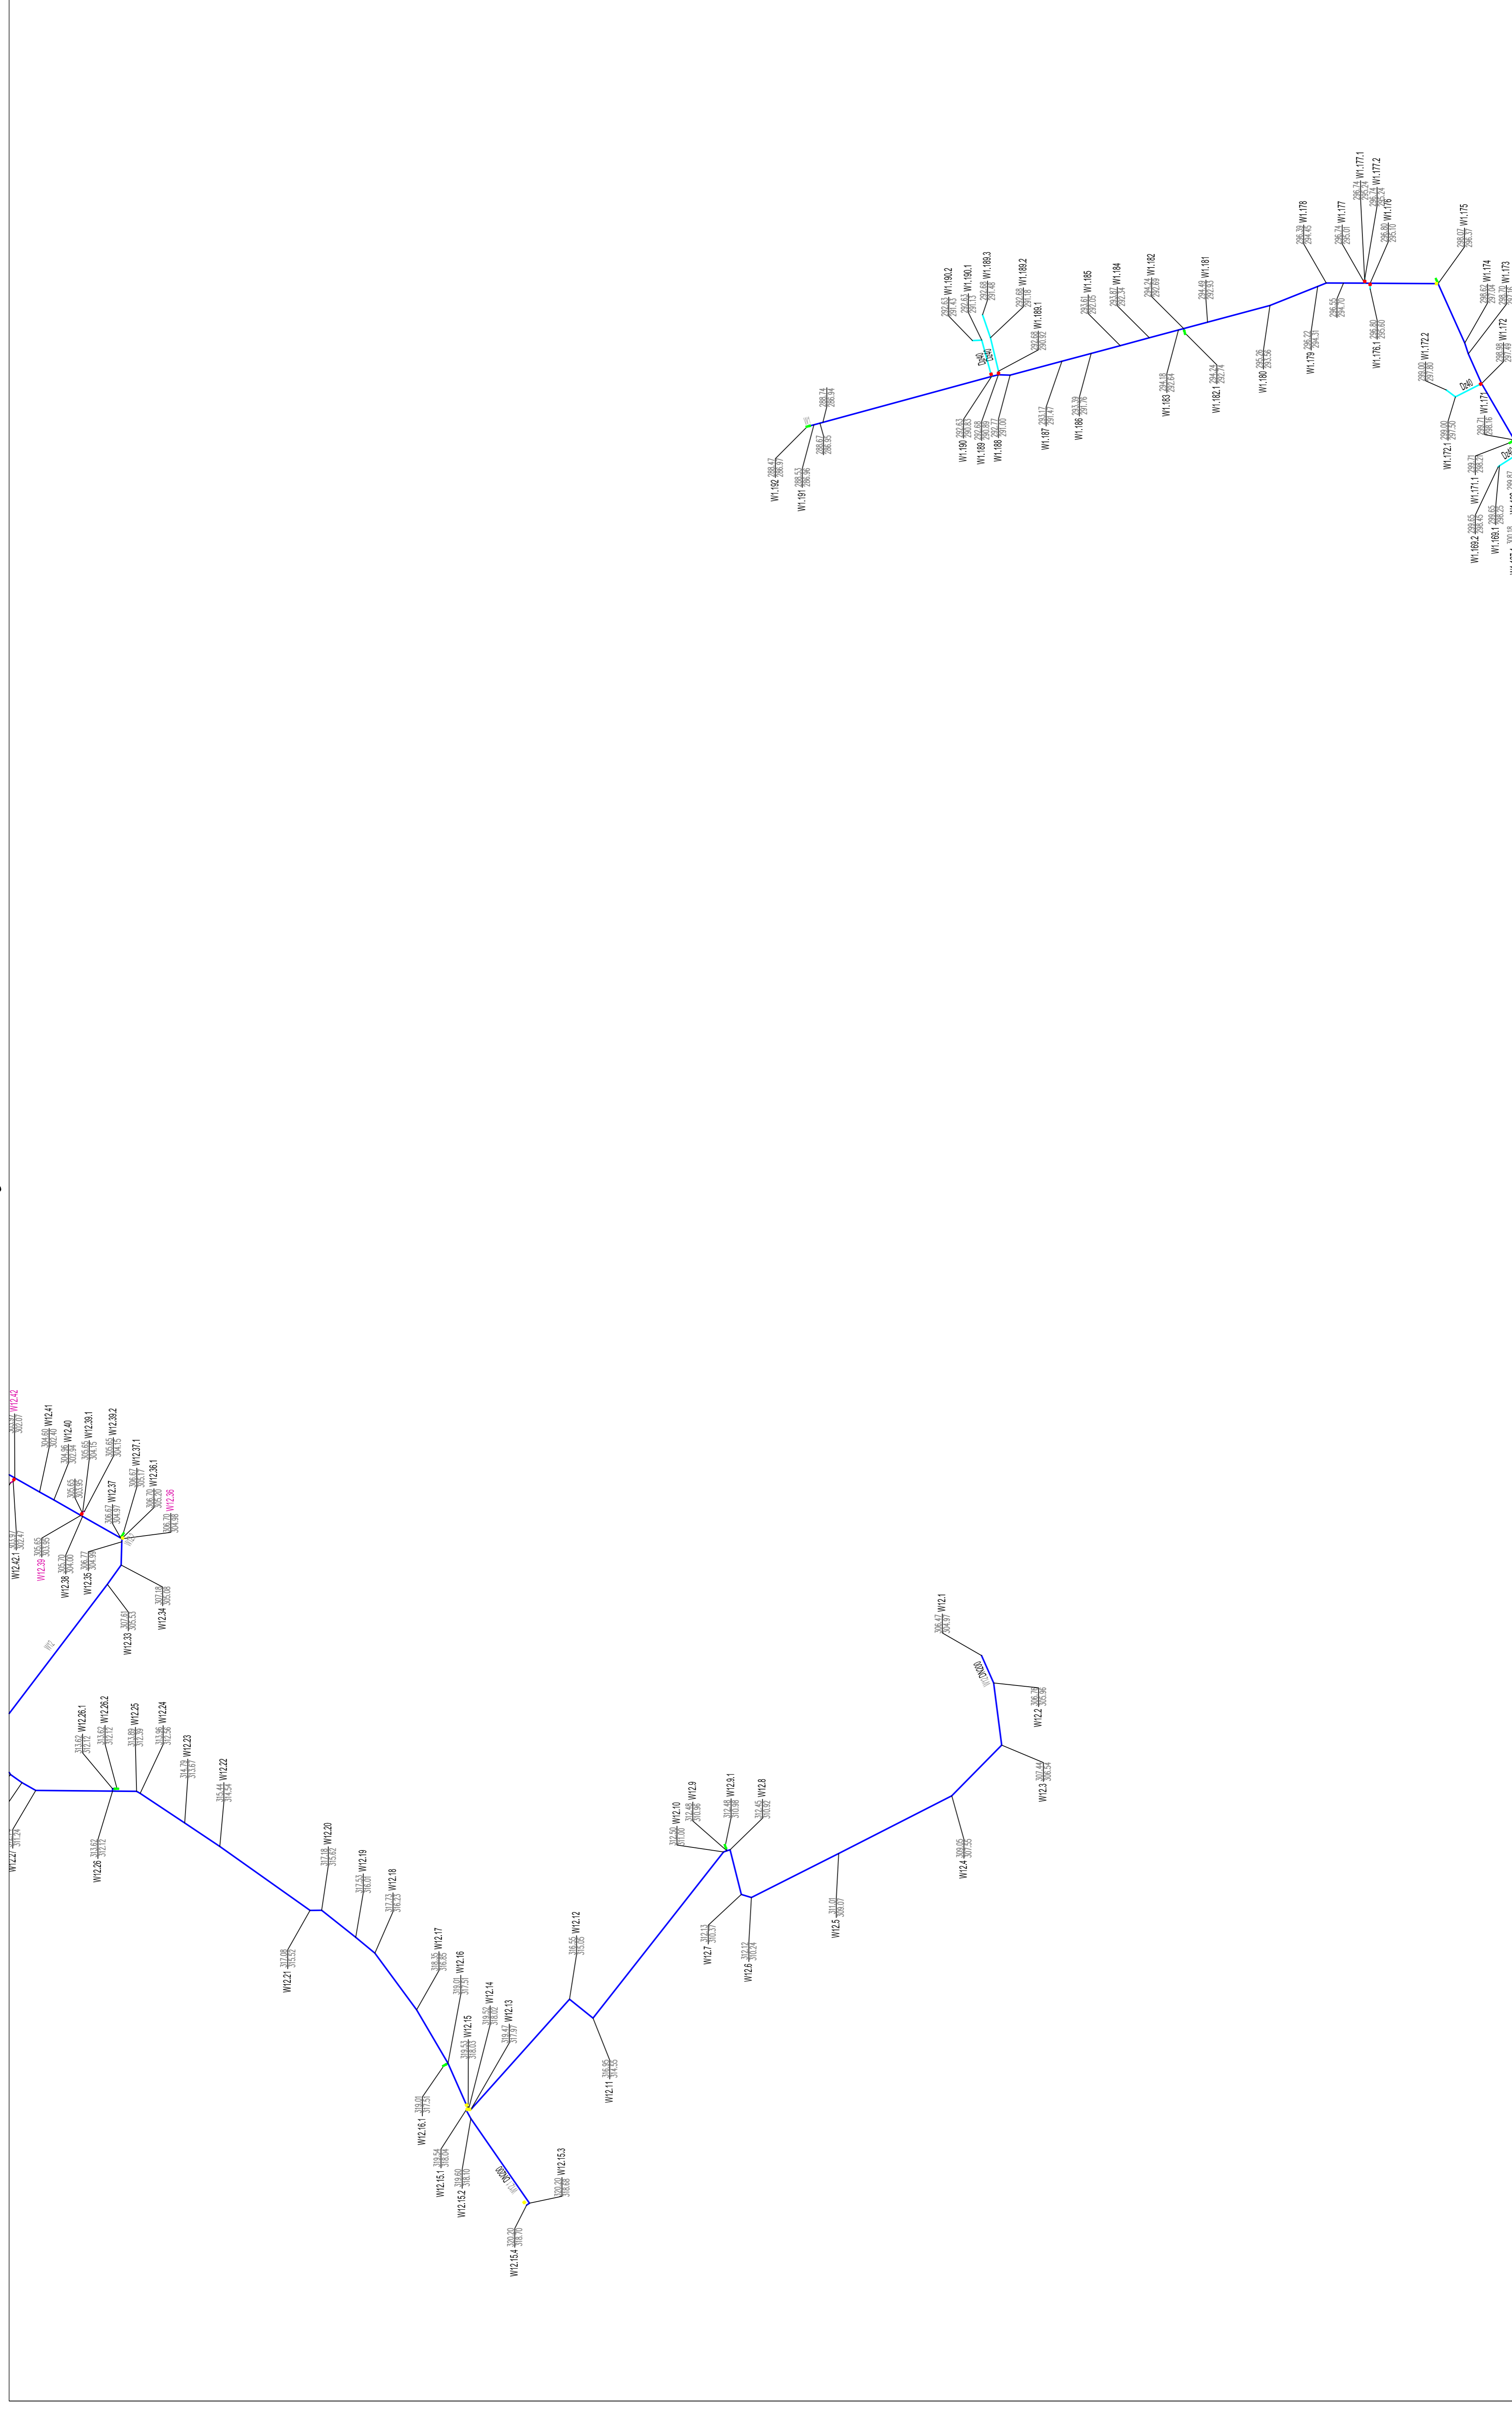

6.128.29.17.3 6.128.29.17.4

1:1000

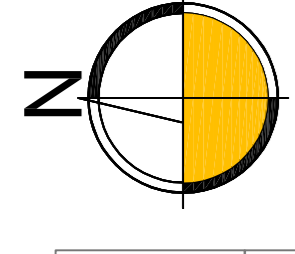

6.128.29.16.2	6.128.29.17.1	6.128.29.17.2	6
6.128.29.16.4	6.128.29.17.3	6.128.29.17.4	5
6.128.29.17.2	6.128.29.22.1	6.128.29.22.2	4
6.128.29.17.3	6.128.29.22.3	6.128.29.22.4	3
6.127.29.01.2	6.127.29.02.1	6.127.29.02.2	2
6.127.29.01.4	6.127.29.02.3	6.127.29.02.4	1
6.127.29.06.2	6.127.29.07.1	6.127.29.07.2	

LEGENDA:

OBIEKTY PROJEKTOWANE:

- projektowana sieć wodociągowa, zasawa, hydrant
- projektowana sieć wodociągowa - przyłącza do budynków, zasawa
- projektowana sieć wodociągowa - przyłącza do budynków
- projektowana sieć wodociągowa - przyłącza do budynków
- metoda baczyniskowa
- miejscowy reduktor ciśnienia

Laboratorium
 I ODTWORZENIA NAWIERZCHNI ORAZ IZOLACJI
 POPRZECZNA, TABOROWA KĘPA, SZAROTEK, STAROPODLESKA, WSPÓLNA, ROLNICZA ORAZ 27 STYCZNIA W MIKOŁOWIE

Dział	SIEĆ WODOCIĄGOWA		Skala	Data	Naczelny Inżynier	Status	Data	Zamawiający	Zakład	Adres	Numer projektu	Data	Numer arkusza	Lp. arkusza
	WRAZ Z PRZYŁĄCZAMI DO BUDYNKÓW													
	Projektant	06.2015												
Wykonawca	06.2015	J. MACIAGOSKOWSKA	06.2015	D. KOSCIJANSKI	06.2015	A. HARRIENIEWICZ	06.2015	A. HARRIENIEWICZ						
PLAN SIECI ANULS 111 5												Zamawiający Inżynierii Miejskiej Spółka z o.o. ul. Radziwiłła 4, 43-150 Mikołów	Numer projektu D2-588-S-000-405-A	Numer arkusza 588/2014

HYDROSAN TECHNOLOGICZNO-SANITARNA
HYDROSAN BIURO PROJEKTÓW GOSPODARSTWA WODNO-SCIEKOWEJ sp. z o.o.
 44-101 GIWIECIE, UL. SENKIEWICZA 19, TEL. (032) 231 00 81