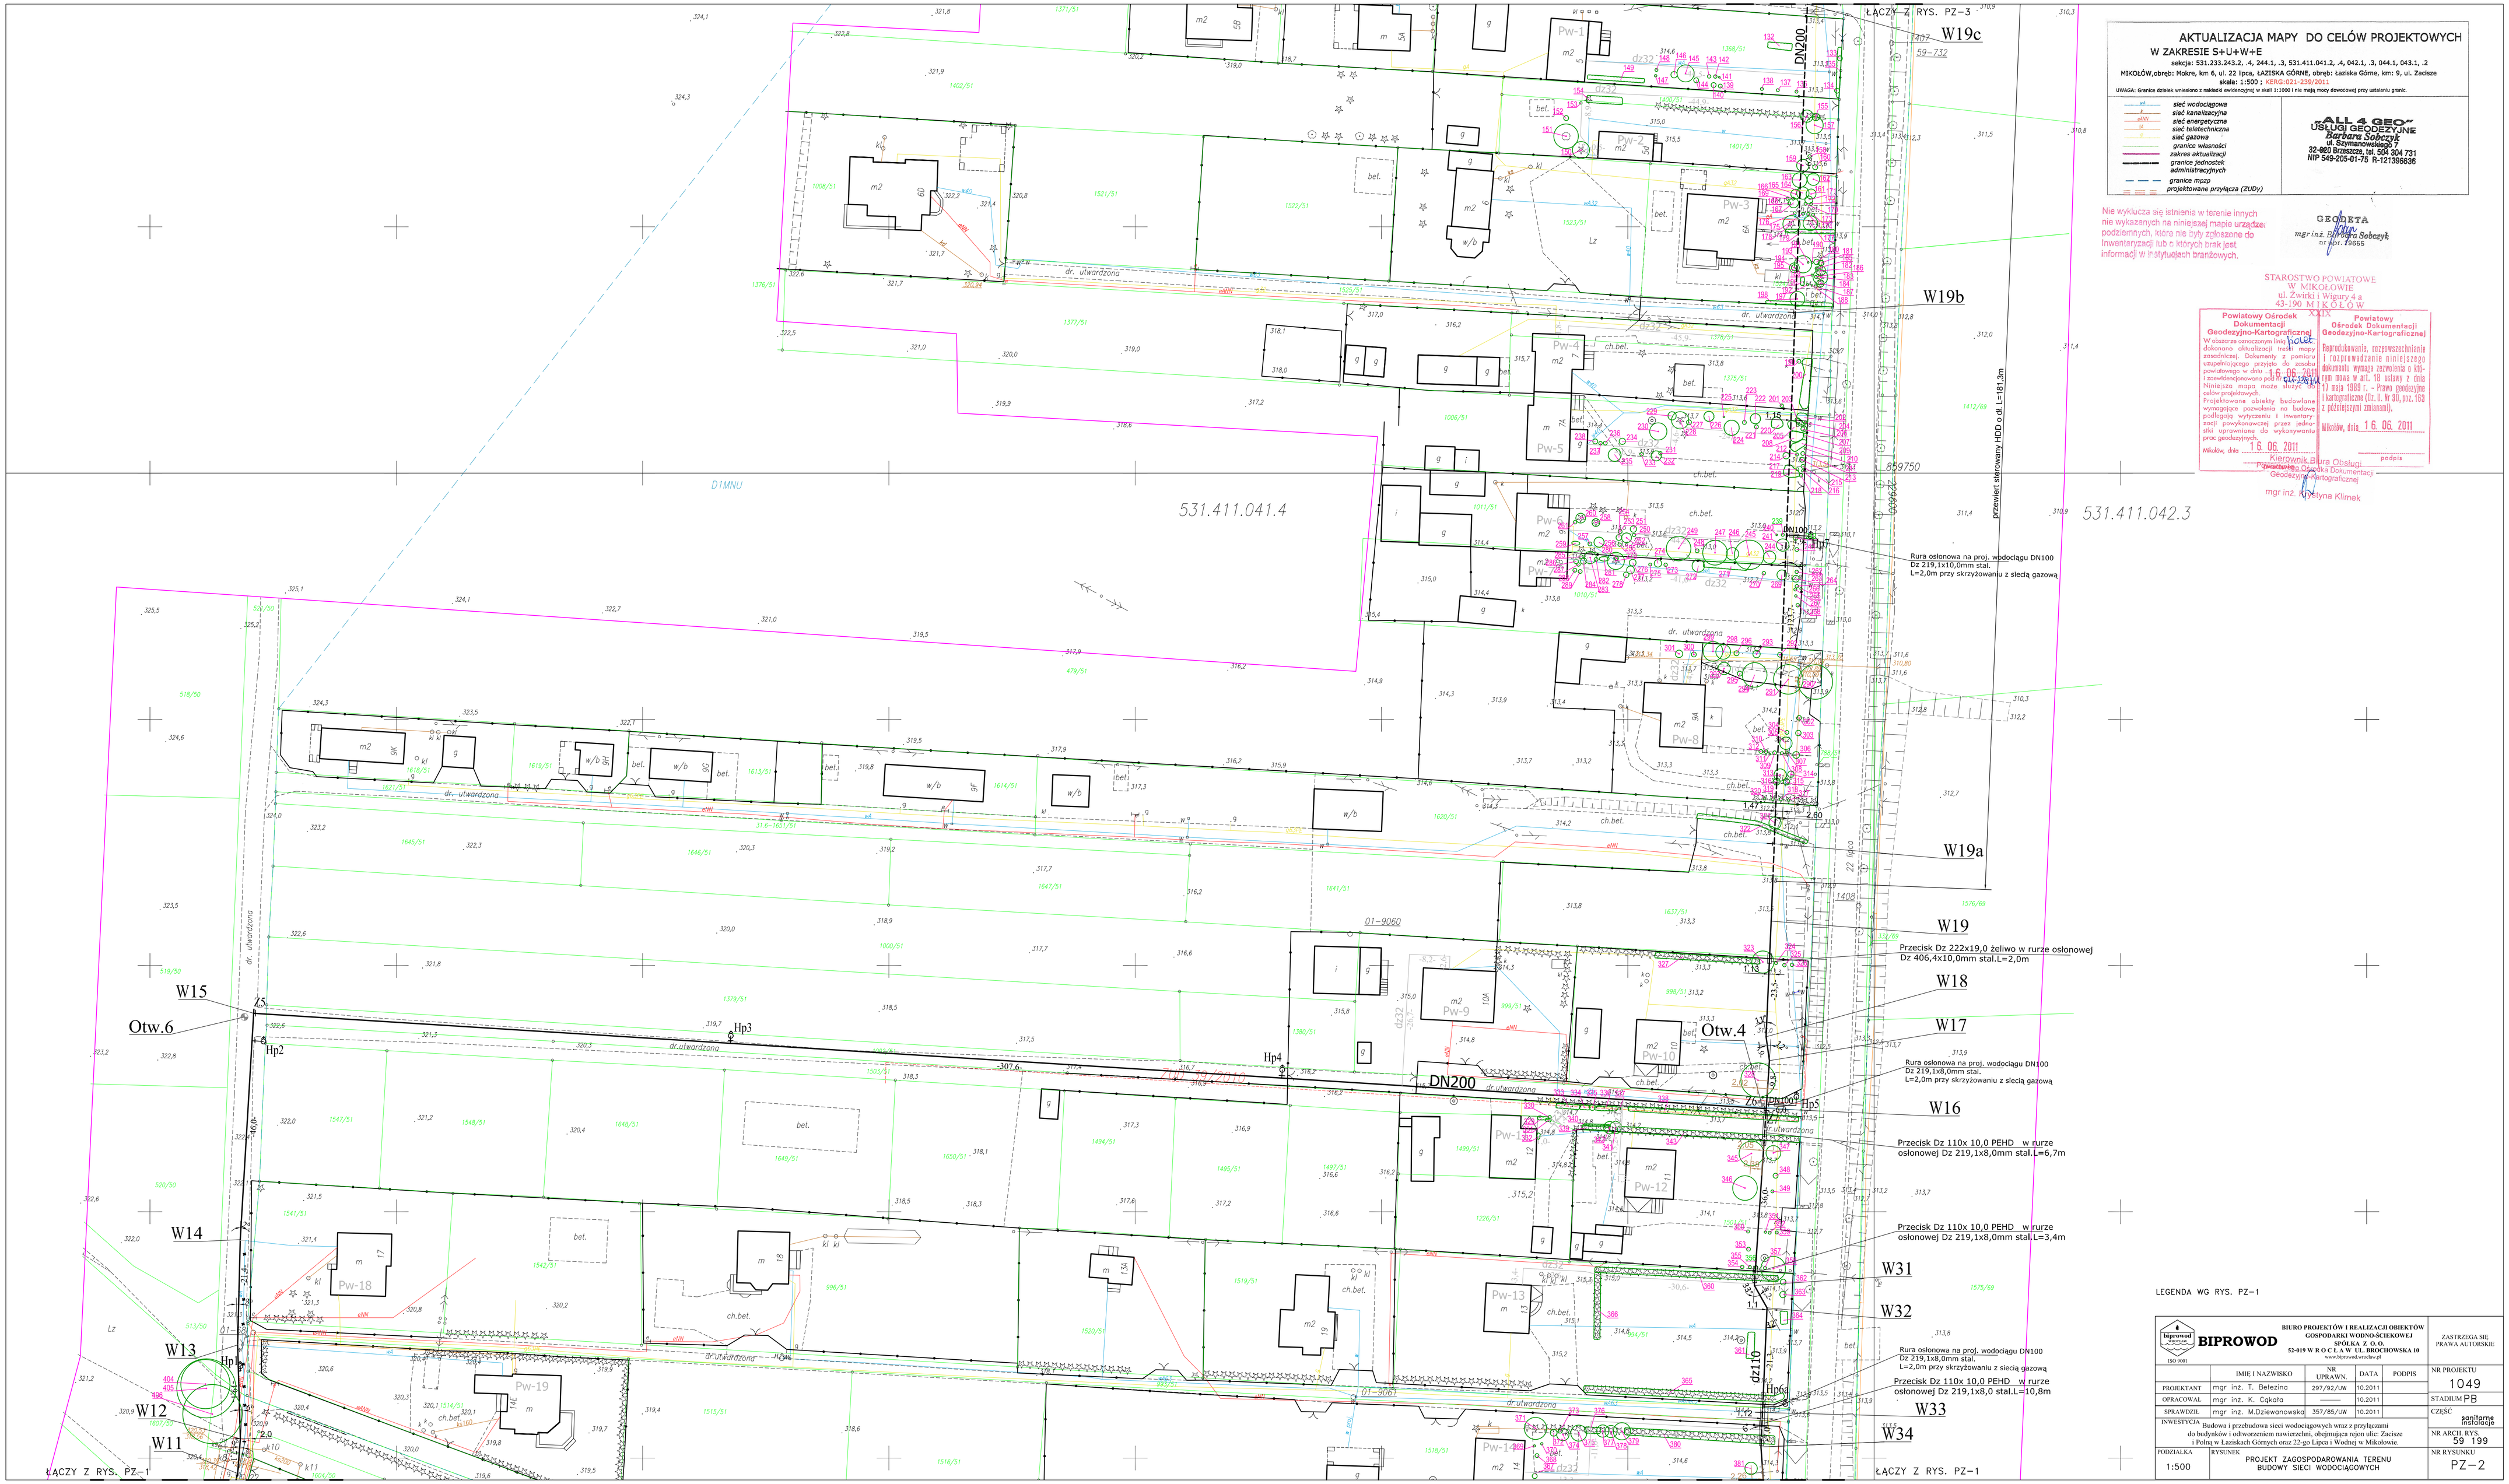

AKTUALIZACJA MAPY DO CELÓW PROJEKTOWYCH

W ZAKRESIE S+U+W+E

sekcja: 531.233.243.2, .4, 244.1, .3, 531.411.041.2, .4, 042.1, .3, 044.1, 043.1, .2

MIKOŁÓW,obręb: Mokre, km 6, ul. 22 lipca, ŁAZISKA GÓRNE, obręb: Łaziska Górne, km: 9, ul. Zacisze

skala: 1:500 ; KERG:021-239/2011

UWAGA: Granice działek wniesiono z nakładu ewidencyjnej w skali 1:1000 i nie mają mocy dowodowej przy ustalaniu granic.

- wf — sieć wodociągowa
- k — sieć kanalizacyjna
- sieć energetyczna
- sieć teletechniczna
- sieć gazowa
- granice własności
- zakres aktualizacji
- granice jednostek administracyjnych
- granice mpzp
- projektowane przyłącza (ZUDy)

„ALL 4 GEO"
USŁUGI GEODEZYJNE
Barbara Sobczyk
ul. Szymanowskiego 7
32-060 Brzeszcze, tel. 504 304 731
NIP 549-205-01-75 R-121396636

Nie wyklucza się istnienia w terenie innych nie wykazanych na niniejszej mapie urządzeń podziemnych, które nie były zgłoszone do Inwentaryzacji lub o których brak jest informacji w instytucjach branżowych.

GEODETA
mgr inż. Barbara Sobczyk
Dr. upr. 19655

STAROSTWO POWIATOWE
W MIKOŁOWIE
ul. Żwirki i Wigury 4 a
43-190 MIKOŁÓW
XXIX

Powiatowy Ośrodek Dokumentacji Geodezyjno-Kartograficznej

W obszarze oznaczonym linią ciągłą dokonano aktualizacji treści mapy zasadniczej. Dokumenty z pomiaru uzupełniającego przyjęto do zasobu powiatowego w dniu 16.06.2011 i zawidencjonowano pod Nr 1.1.1.2.2.1.1.1 Niniejsza mapa może służyć do celów projektowych.
Projektowane obiekty budowlane wymagające pozwolenia na budowę podlegają wytyczeniu i inwentaryzacji powykonawczej przez jednostki uprawnione do wykonywania prac geodezyjnych.

Mikołów, dnia 16.06.2011

Kierownik Biura Obsługi Powiatowego Ośrodka Dokumentacji Geodezyjno-Kartograficznej
mgr inż. Krystyna Klimek

Powiatowy Ośrodek Dokumentacji Geodezyjno-Kartograficznej

Reprodukowanie, rozpowszechnianie i rozprowadzanie niniejszego dokumentu wymaga zezwolenia o którym mowa w art. 18 ustawy z dnia 17 maja 1989 r. - Prawo geodezyjne i kartograficzne (Dz. U. Nr 30, poz. 163 z późniejszymi zmianami).

Mikołów, dnia 16.06.2011

podpis

LEGENDA WG RYS. PZ-1

BIPROWOD

BIURO PROJEKTÓW I REALIZACJI OBIEKTÓW GOSPODARKI WODNO-ŚCIEKOWEJ SPÓŁKA Z O.O.
52-019 WROCŁAW UL. BROCHOWSKA 10
www.biprowod-wrocław.pl

ISO 9001

ZASTRZEGA SIĘ PRAWA AUTORSKIE

	IMIĘ I NAZWISKO	NR UPRAWN.	DATA	PODPIS
PROJEKTANT	mgr inż. T. Betezina	297/92/UW	10.2011	
OPRACOWAŁ	mgr inż. K. Cąkała	———	10.2011	
SPRAWDZIŁ	mgr inż. M.Dziewanowska	357/85/UW	10.2011	

INWESTYCJA: Budowa i przebudowa sieci wodociągowych wraz z przyłączami do budynków i odtworzeniem nawierzchni, obejmująca rejon ulic: Zacisze i Polną w Łaziskach Górnych oraz 22-go Lipca i Wodnej w Mikołowie.

PODZIAŁKA: 1:500

RYSUNEK: PROJEKT ZAGOSPODAROWANIA TERENU BUDOWY SIECI WODOCIĄGOWYCH

NR PROJEKTU: 1049

STADIUM: PB

CZĘŚĆ: sanitarne instalacje

NR ARCH. RYS.: 59 199

NR RYSUNKU: PZ-2