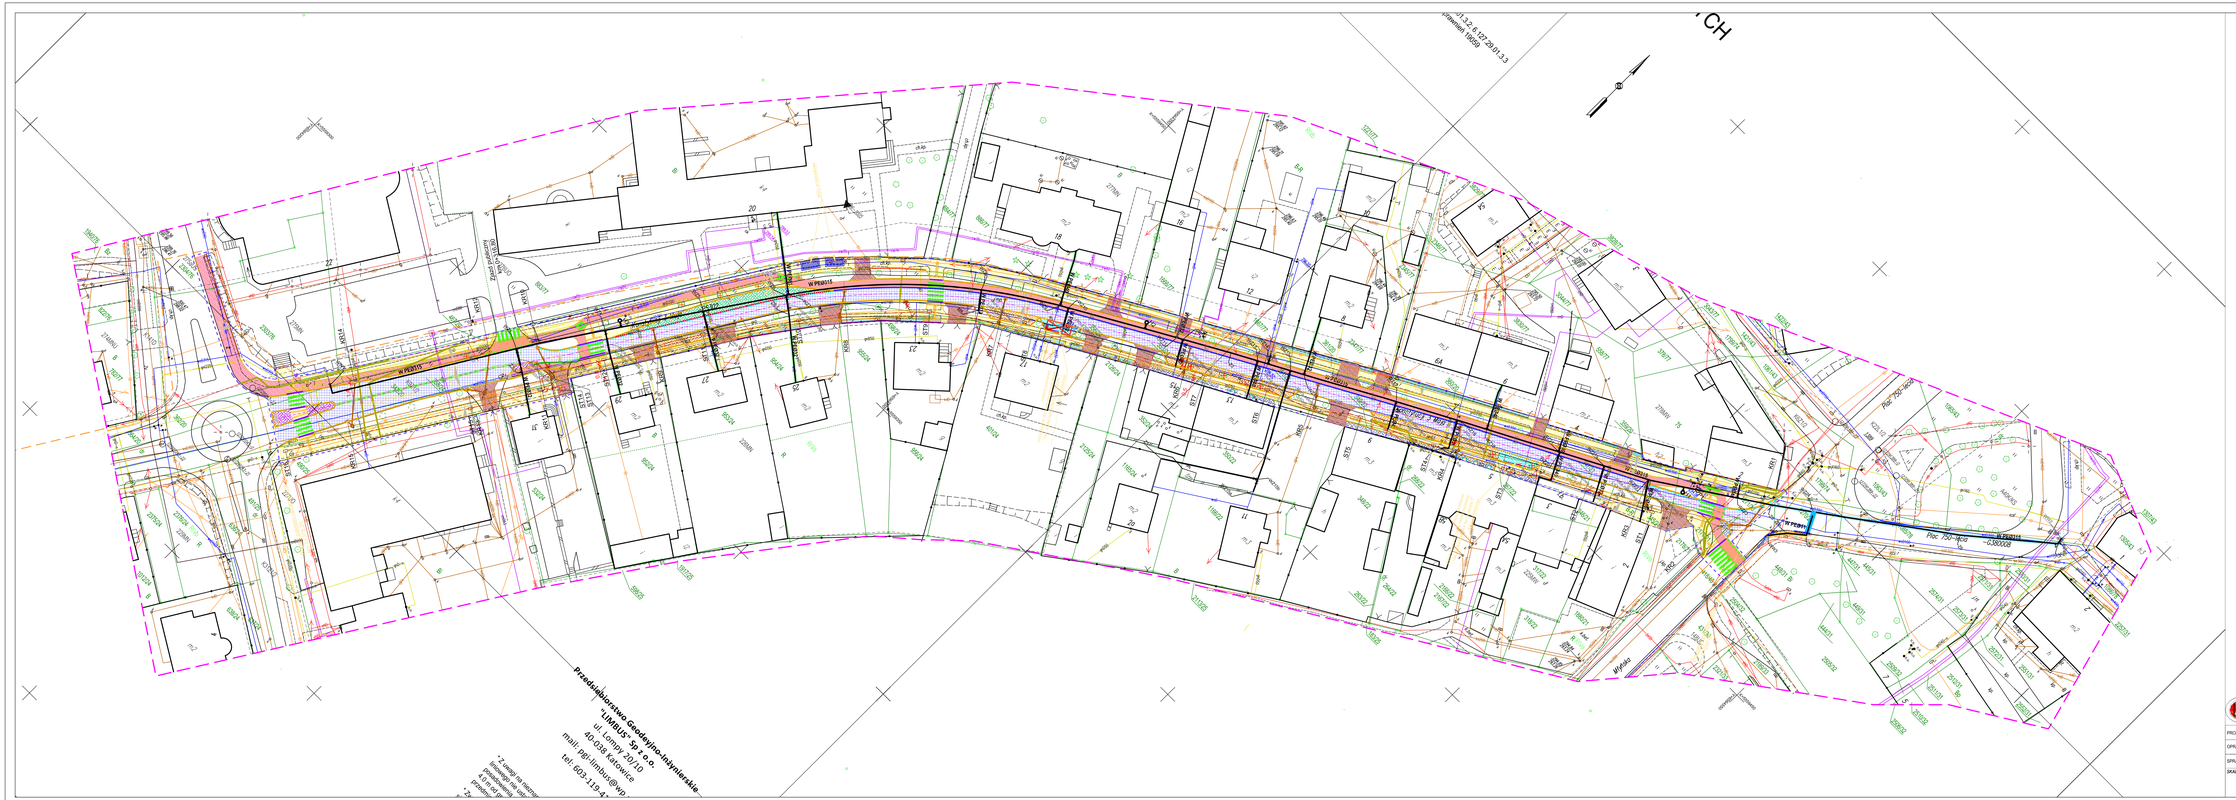

LEGENDA

ELEMENTY BUDOWANE:

- książka ciepłownicza (nadziemna z częściami mineralno-izolacyjnymi)
- ciąg pieszo-rowerowy (nadziemna z bet. kostki brukowej, kolor czerwonego)
- zatoka autobusowa (nadziemna z kostki granitowej)
- wpust deszczowy/ściekowo-boczny
- przykanalik
- kanał technologiczny
- wnętrze kanału

sieć kanalizacji deszczowej

ELEMENTY REMONTOWANE:

- jezdnia (nadziemna z betonu asfaltowego)
- chodnik (nadziemna z betonowej kostki brukowej koloru szarego)
- zjazd (nadziemna z betonowej kostki brukowej koloru grafitowego)
- ciąg pieszo-rowerowy (nadziemna z betonowej kostki brukowej)
- utwardzenie terenu (nadziemna z kostki granitowej)
- utwardzenie terenu (nadziemna z betonowej kostki brukowej typu "podwójna 7", kolor czerwony)
- opaska wokół budynku/utwardzenie terenu (nadziemna z betonowej kostki brukowej koloru szarego)
- opaska (grzyb) wokół ogrodzeń
- płyty odciążające typu "BraćFiletunkowe (kolor żółty)
- studnia kanalizacyjna
- odwodnienie liniowe typu "aco"
- krawężnik niedoniesiony krawężnikiem
- krawężnik bet. najazdowy +20cm (szer. 15cm)
- krawężnik bet. +12cm (szer. 15cm)
- opornik betonowy +1cm (szer. 12cm)
- opornik betonowy w podsypce piaskowej (szer. 12cm)
- opornik betonowy w podsypce piaskowej (szer. 12cm)
- obrzeże betonowe
- obrzeże betonowe typu "L" 30x8x50
- palisada typu ring Ø115x25cm
- palisada typu ring Ø115x25cm
- ściek przykrawężnikowy z bet. kostki brukowej
- krawężnik granitowy obniżony
- płyta granitowa
- rura ochronna
- rura ochronna typu "O"
- kosz na śmieci
- elementy dla likwidacji

ELEMENTY ISTNIEJĄCE:

- sieć gazowa
- sieć ciepłownicza
- sieć wodociągowa
- sieć kanalizacyjna (deszczowej)
- sieć kanalizacyjna (sanitarna)
- sieć teletechniczna
- sieć elektroenerg.
- 1700,0 na granicy działki
- granica pasa drogowego drogi powiatowej
- granica pasa drogowego drogi gminnej
- zakres opracowania obszar oddziaływania, widoczności inwestycji

Projektowana sieć wodociągowa

Projektowana rura osłonowa

Odtwarzany krawężnik betonowy

Odtwarzana nawierzchnia

Odtworzenie trawnika

Nawierzchnie wg. odrębnego opracowania

Odtwarzany chodnik z kostki betonowej

Biuro Projektów

A-PROPOL

Sp. z o. o. Sp. k.

44-121 Gliwice ul. Rudzkiej 2 tel. (0-32) 270-68-31

OPRACOWAŁ	mgr inż. Andrzej Rząd	OBIEKT	Sieć wodociągowa	AWESTOR	
SPRAWDZIŁ	mgr inż. Andrzej Bajer upr. bud. r. 2007/ upr. bud. nr. 15/				MP PROJ. 72/06/AP 476/2019
SKALA 1 : 500	BRANŻA Instalacyjna	STADIUM PB	TREŚĆ RYS. Plan Sytuacyjny		MP RYS. 01