


Profil WW1-WW2

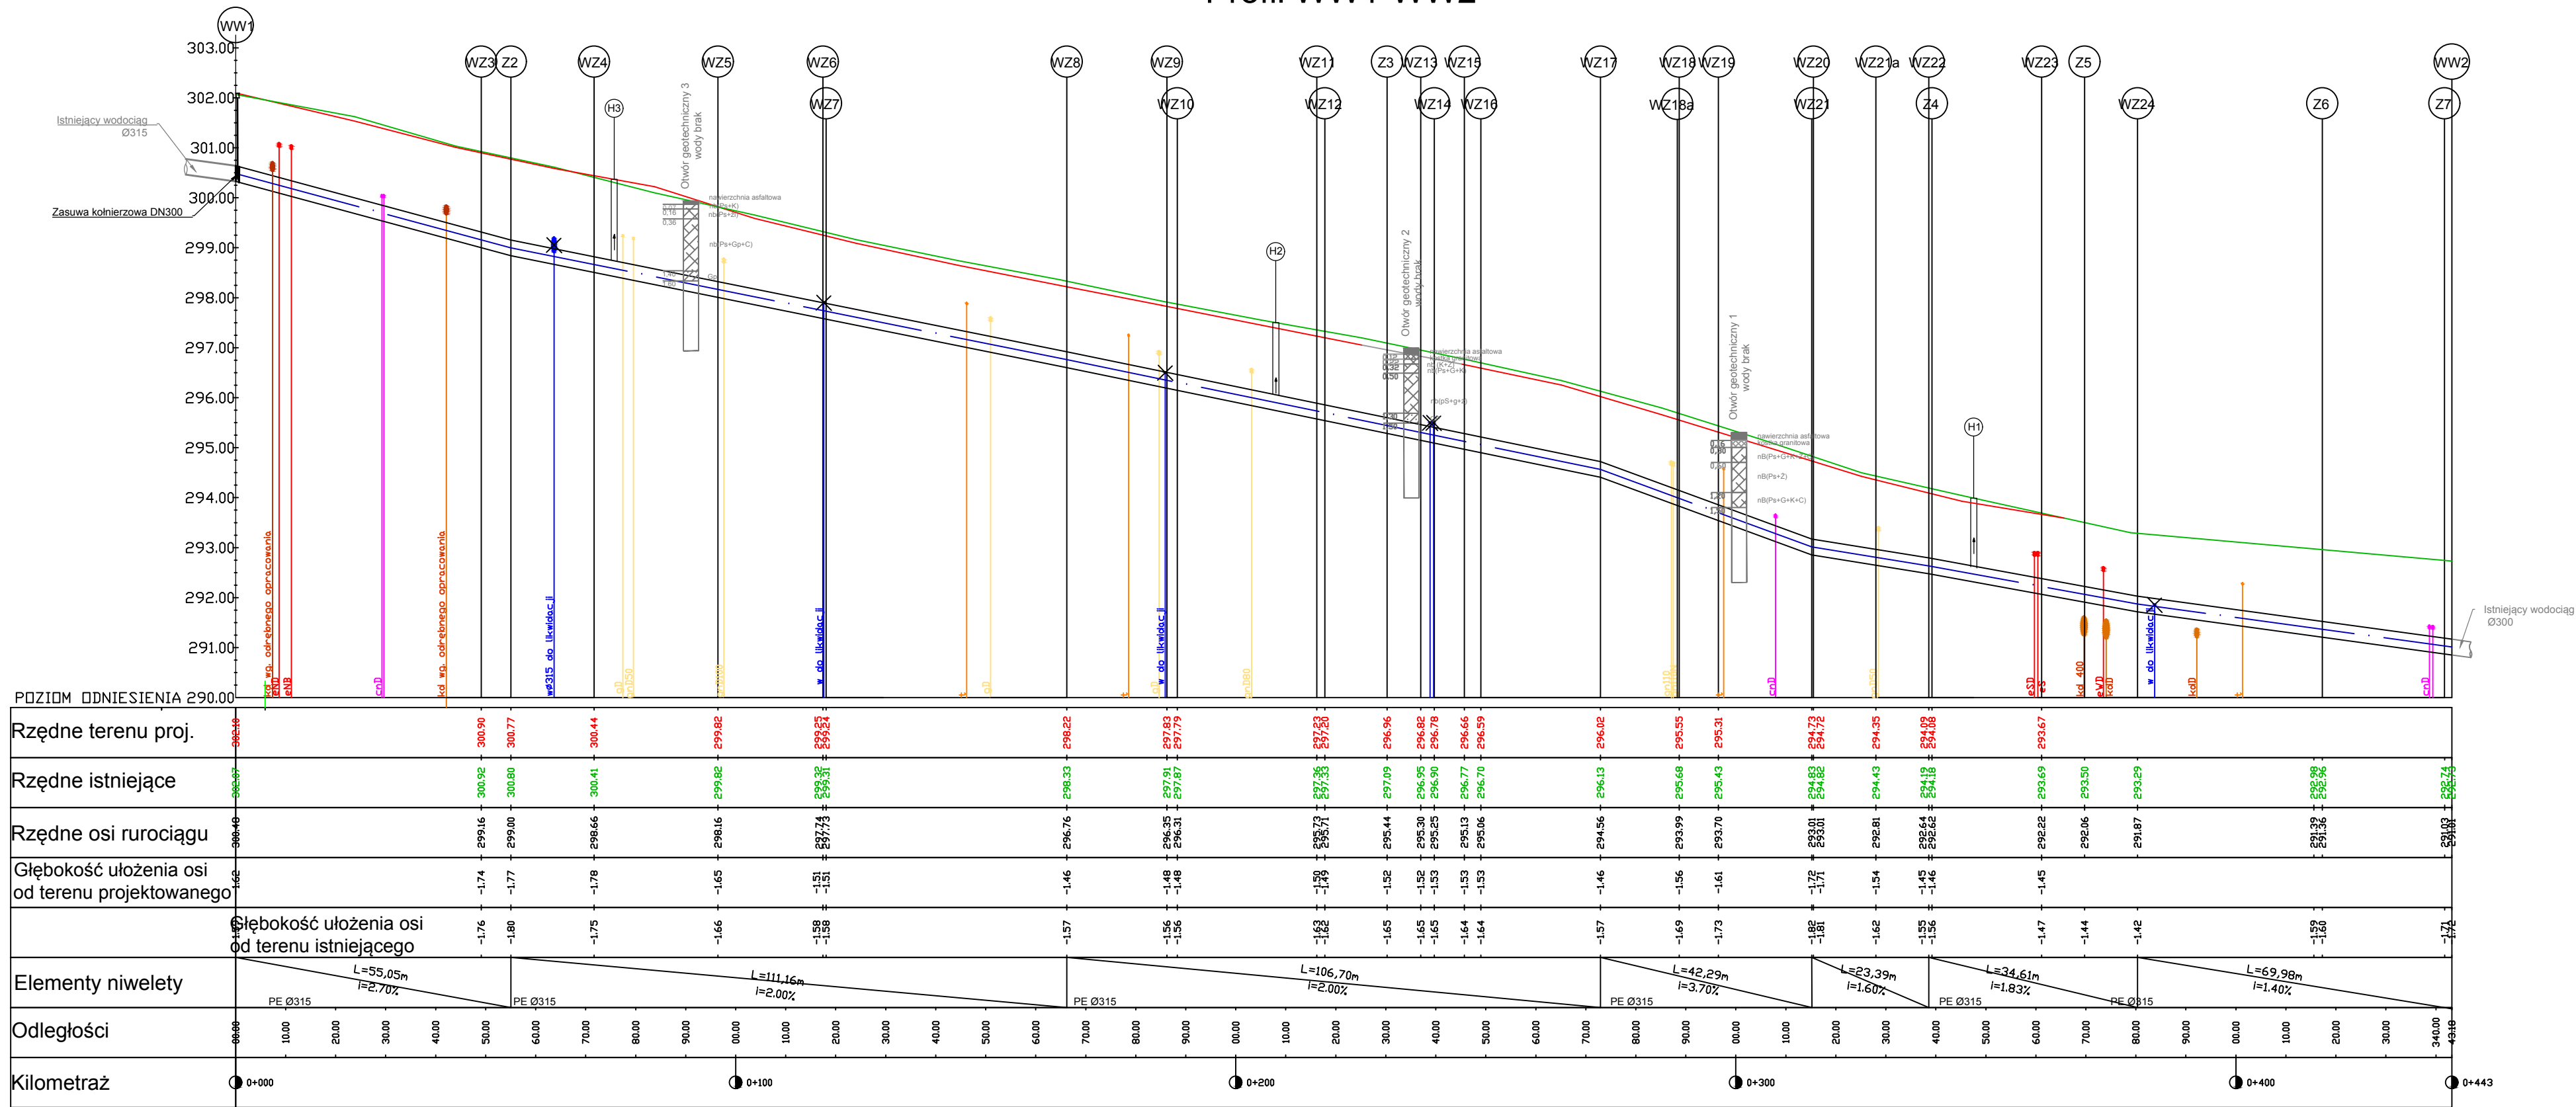

Uwaga!

Przed rozpoczęciem prac wykonać przekopy kontrolne. Ewentualną korektę rzędnych dostosować do rzędnych istniejących sieci w oparciu o dane uzyskane podczas przekopów kontrolnych.

Biuro Projektów		DATA	NUMER
44-121 Gliwice ul. Rubinowa 2, tel. (0-32) 270-88-31		Marzec 2021	KOMPLETU
PROJEKTOWAŁ		INWESTYCJA	
mgr inż. Adam Bieganski		Budowa sieci wodociągowej wraz z przyłączami i odgałęzieniami do budynków oraz zabezpieczeniem sieci, wraz z uzyskaniem ostatecznej decyzji pozwolenia na budowę oraz opracowaniem projektu wykonawczego w zakresie: CZĘŚĆ A - ul. Konstytucji 3-go Maja w Mikołowie.	
OPRACOWAŁ		OBIEKT	
mgr inż. Monika Dąga		Sieć wodociągowa	
SPRAWDZIŁ		NR PROJ.	
mgr inż. Elżbieta Głogoczar		7206/AP	
SKALA		NR RYS.	
1 : 500		476/2019	
Instalacyjna		PB	
TŁUMACZENIE		TŁUMACZENIE	
Profili podłużny wodociągu.		02.1	