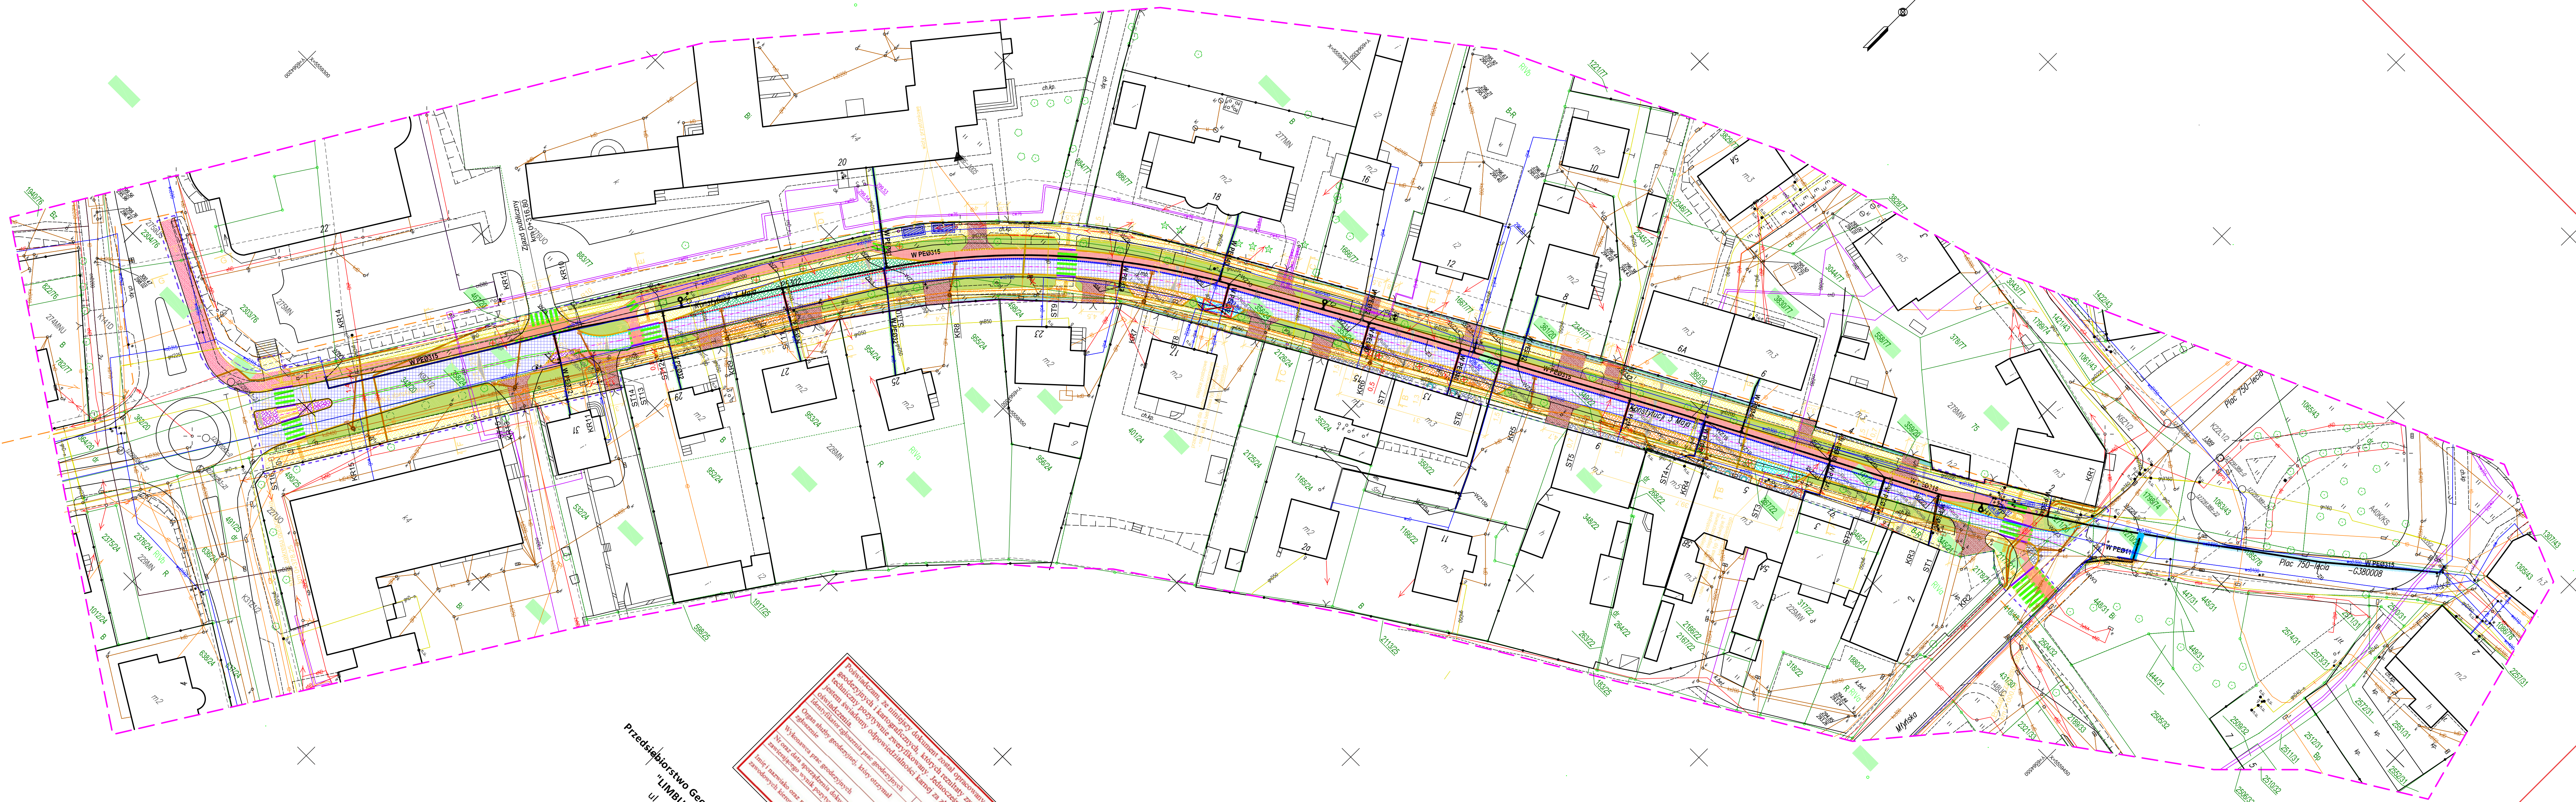


[illegible]

- [illegible]

- | | |
|---|--|
|  | Projektowana sieć wodociągowa |
|  | Projektowana rura osłonowa |
|  | Odtwarzany krawężnik betonowy |
|  | Odtwarzana nawierzchnia |
|  | Odtworzenie trawnika |
|  | Nawierzchnie wg. odrębnego opracowania |
|  | Odtwarzany chodnik z kostki betonowej |

tel: 003-419-412

Przedsiębiorstwo Geodezyjno-Inżynierskie
"LIMBUS" Sp. z o.o.
ul. Lompy 20/10
40-038 Katowice
mail: pgi-limbus@wp.pl
tel: 603-119-412

[illegible]

Legenda:
zakres oprac.
granica dz.
4. we