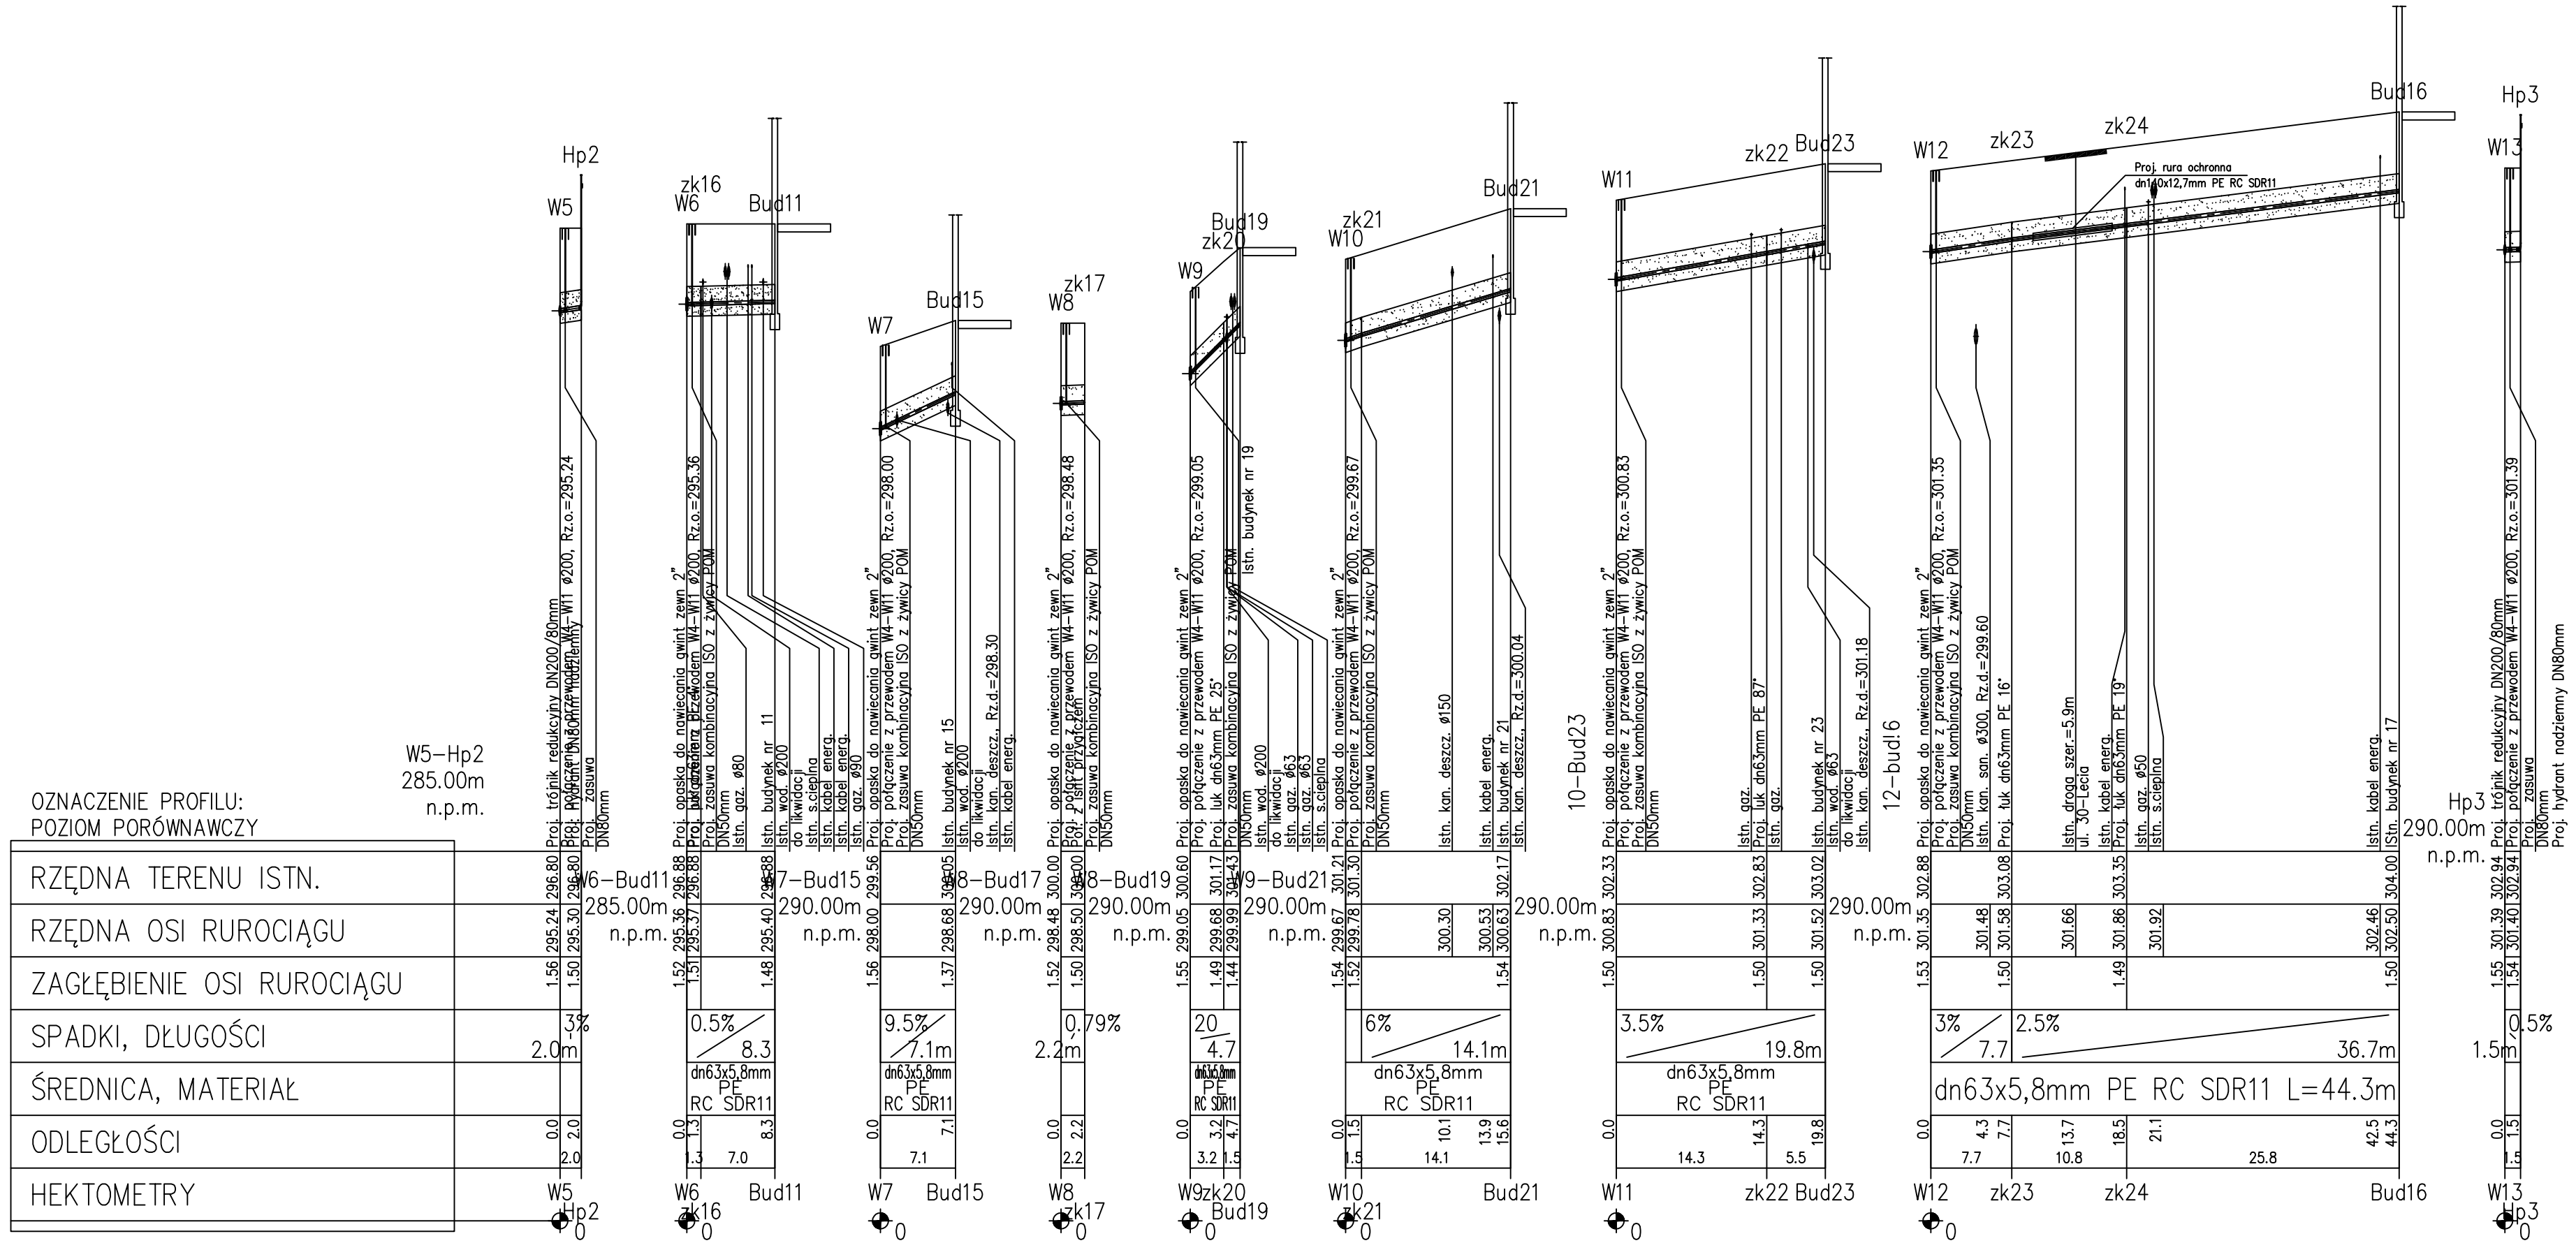

UWAGI:

1. Przed przystąpieniem do robót budowlano–montażowych należy określić rzędne posadowienia uzbrojenia istniejącego na trasie projektowanej sieci;

2. W miejscach skrzyżowań z podziemnym uzbrojeniem terenu roboty należy wykonywać ręcznie pod nadzorem zainteresowanych służb bądź zarządcy sieci;

3. Istniejące uzbrojenie na trasie wykonywanej sieci wodociągowej należy zabezpieczyć;

4.Rzędne istniejących włazów należy dostosować do istniejącego terenu lub zgodnie z projektowanym zagospodarowaniem terenu – projektem drogowym;

5. W przypadku uszkodzenia znaku geodezyjnego należy go odtworzyć;

6. W przypadku gdy przykrycie przewodów wodociągowych jest mniejsze niż 1,2m przewody należy ocieplić pianką poliuretanową pur–pir, o gęstości 31–33kg/m^3;

Teren projektowany

Teren istniejący

Proj. podsypka piaskowa wys. h=200mm

Proj. obsypka piaskowa wys. h=300mm

Temat:	Budowa sieci wodociągowej wraz z przyłączami do budynków i odtworzeniem nawierzchni, obejmującej rejon ulicy Konstytucji 3-go Maja w Mikołowie wraz z likwidacją istniejącej sieci w obrębie inwestycji.		Projektowanie i Nadzór Inwestycji Kielce ul. Zagórska 195 AkAwAi
Inwestor:	Zakład Inżynierii Miejskiej Sp. z o.o. w Mikołowie		
Obiekt:	Profil sieci wodociągowej wraz z przyłączami		
Projektował:	mgr inż.Bartosz Dzwonek	Nr uprawnień: MAP/0306/PBS/15	Podpis:
Skala: 1:100/500	Branża: WOD-KAN	Stadium: PW	Data: 02.2017r / Nr rysunku: 2.2