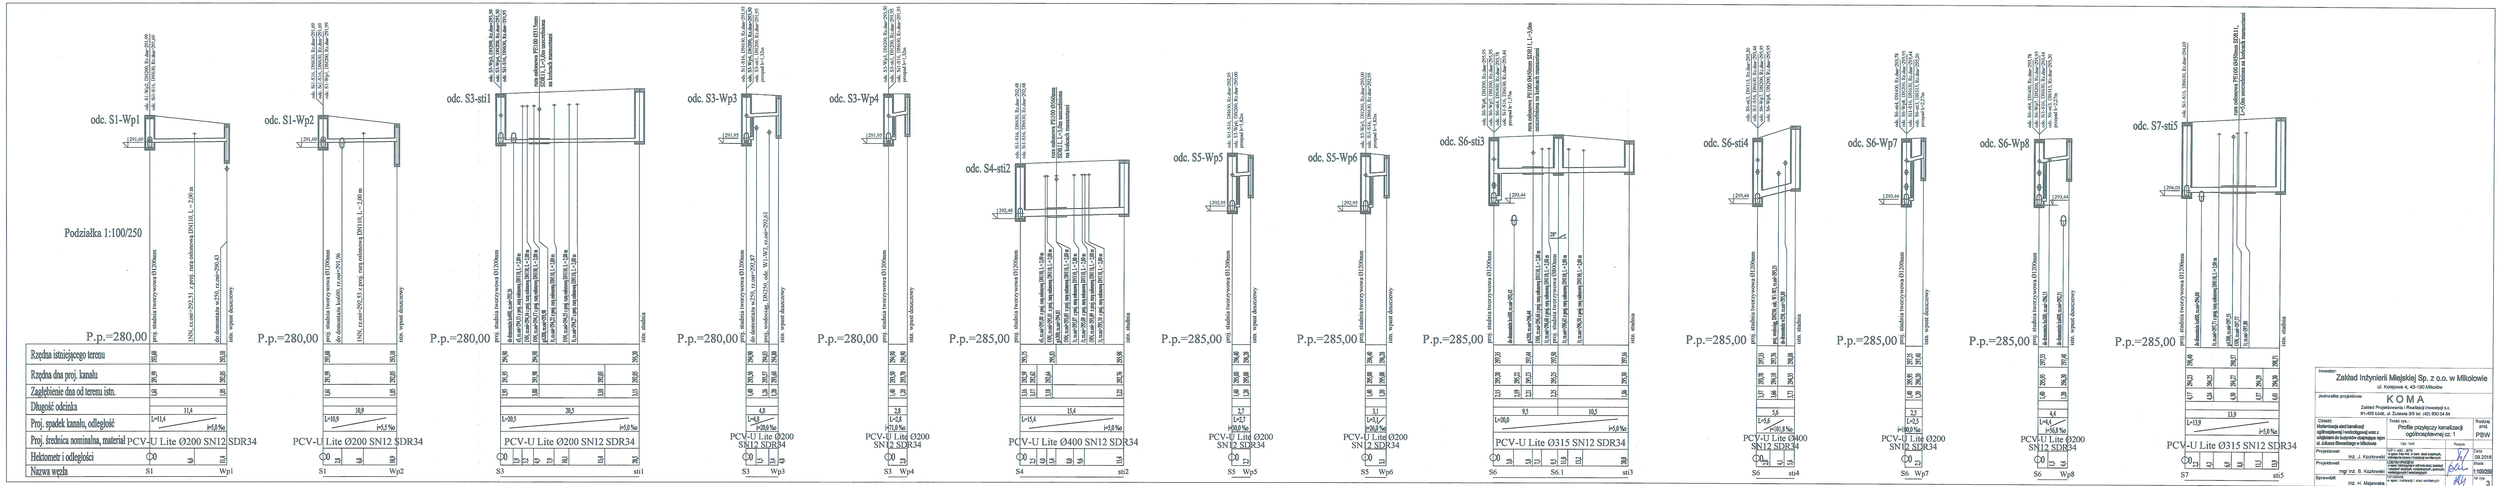

Inwestor:
Zakład Inżynierii Miejskiej Sp. z o.o. w Mikołowie

Jednostka projektowa:
KOMA
Zakład Projektowania i Realizacji Inwestycji s.c.

Obiekt:

Temat rys.:
Profile (przyłączy) kanalizacji ogólnospławnej cz. 1

Rzędna: pmg.
PBW

Projektował:
mgr inż. B. Kozłowski
Projektował:
inż. J. Kozłowski
Sprawdził:
inż. H. Majewska

Data: 09.2016
