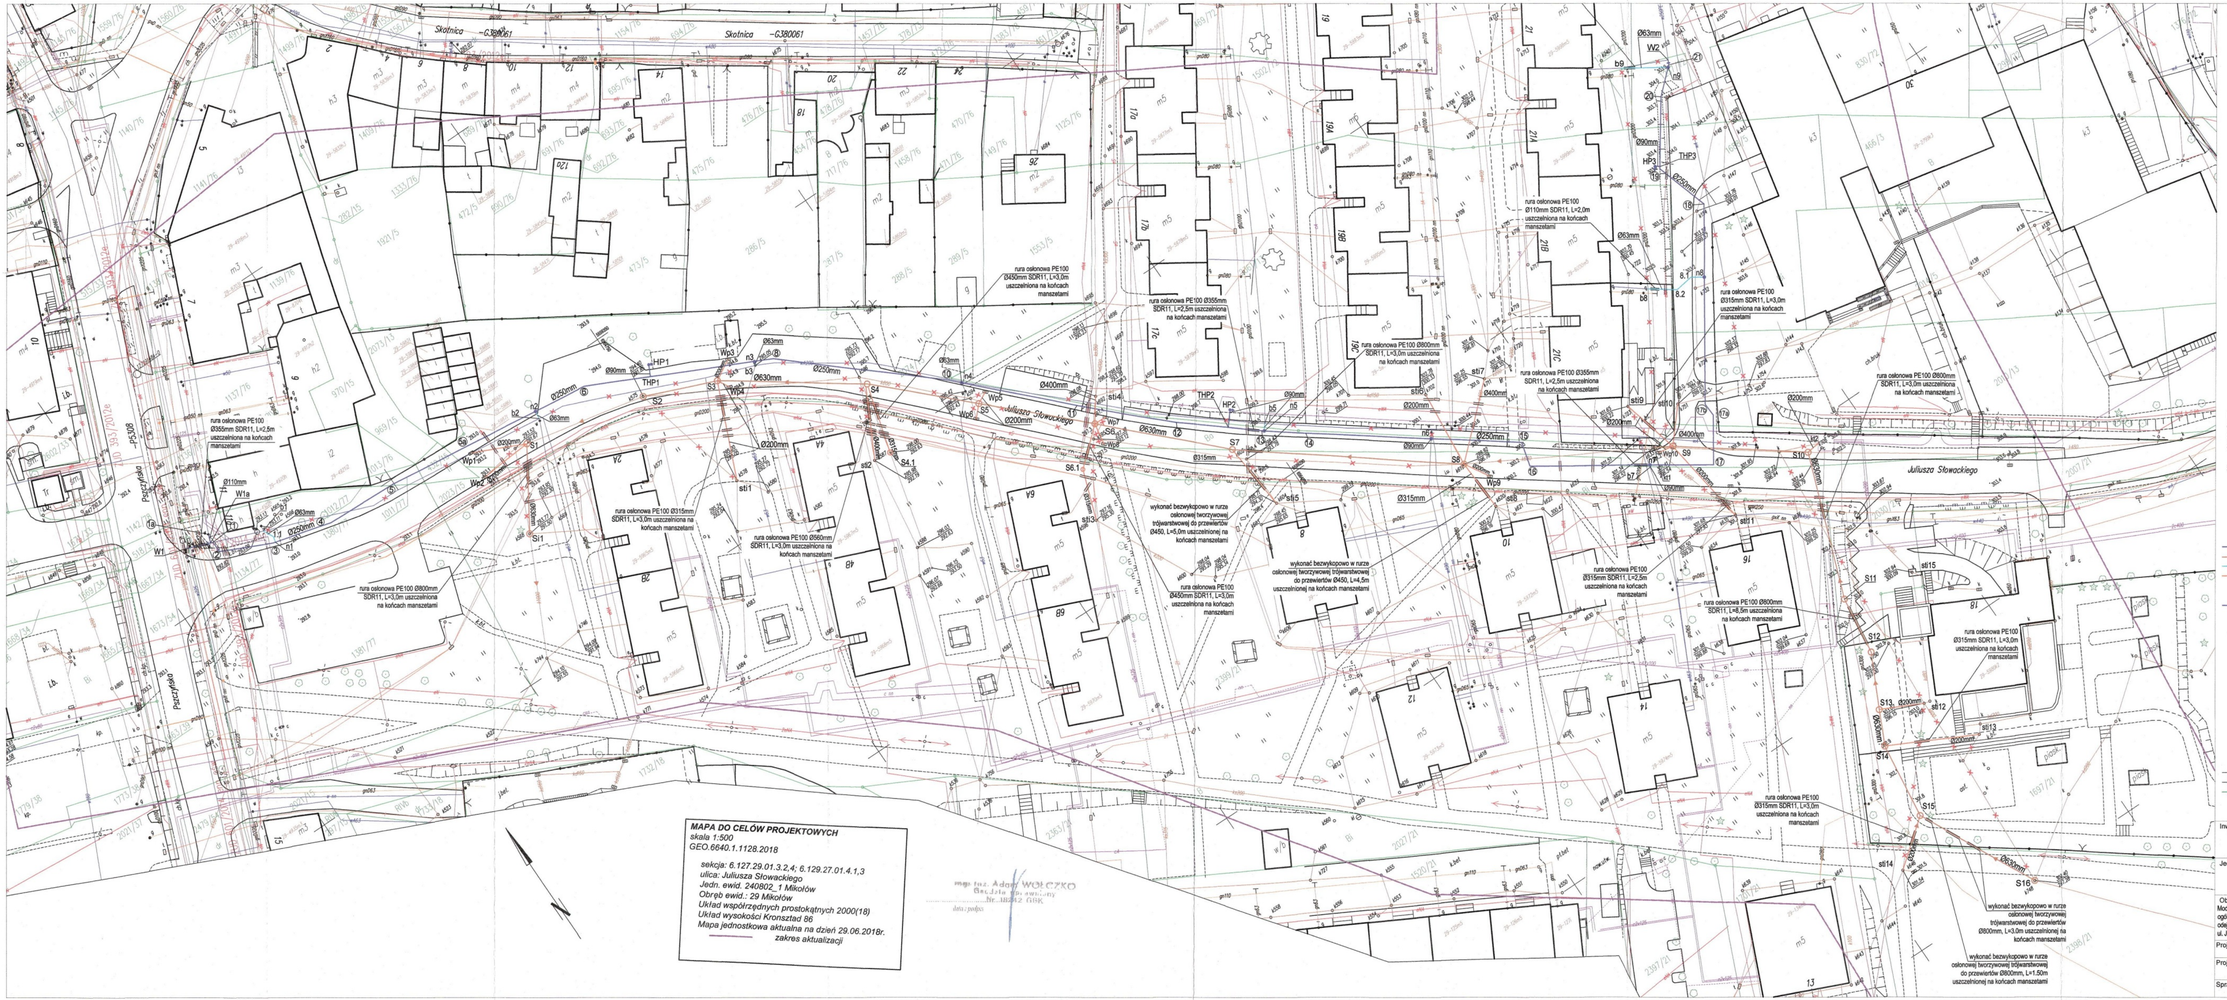
Skotnica
Juliusza Słowackiego
Pszczyńska
rura osłonowa PE100 Ø400mm SDR11, L=3,0m uszczelniona na końcach manszetami
rura osłonowa PE100 Ø355mm SDR11, L=2,5m uszczelniona na końcach manszetami
rura osłonowa PE100 Ø800mm SDR11, L=3,0m uszczelniona na końcach manszetami
rura osłonowa PE100 Ø110mm SDR11, L=2,0m uszczelniona na końcach manszetami
rura osłonowa PE100 Ø315mm SDR11, L=3,0m uszczelniona na końcach manszetami
rura osłonowa PE100 Ø315mm SDR11, L=3,0m uszczelniona na końcach manszetami
rura osłonowa PE100 Ø800mm SDR11, L=3,0m uszczelniona na końcach manszetami
rura osłonowa PE100 Ø355mm SDR11, L=2,5m uszczelniona na końcach manszetami
rura osłonowa PE100 Ø315mm SDR11, L=3,0m uszczelniona na końcach manszetami
rura osłonowa PE100 Ø800mm SDR11, L=3,0m uszczelniona na końcach manszetami
rura osłonowa PE100 Ø315mm SDR11, L=3,0m uszczelniona na końcach manszetami
rura osłonowa PE100 Ø800mm SDR11, L=3,0m uszczelniona na końcach manszetami
wykonać bezwykopowo w rurze osłonowej tworzywowej trójwarstwowej do przewiertów Ø450, L=5,0m uszczelnionej na końcach manszetami
wykonać bezwykopowo w rurze osłonowej tworzywowej trójwarstwowej do przewiertów Ø450, L=4,5m uszczelnionej na końcach manszetami
rura osłonowa PE100 Ø450mm SDR11, L=3,0m uszczelniona na końcach manszetami
wykonać bezwykopowo w rurze osłonowej tworzywowej trójwarstwowej do przewiertów Ø800mm, L=3,0m uszczelnionej na końcach manszetami
wykonać bezwykopowo w rurze osłonowej tworzywowej trójwarstwowej do przewiertów Ø800mm, L=1,50m uszczelnionej na końcach manszetami
Ø63mm
Ø90mm
Ø110mm
Ø200mm
Ø250mm
Ø315mm
Ø400mm
Ø450mm
Ø630mm
Ø800mm
W1
W1a
W2
