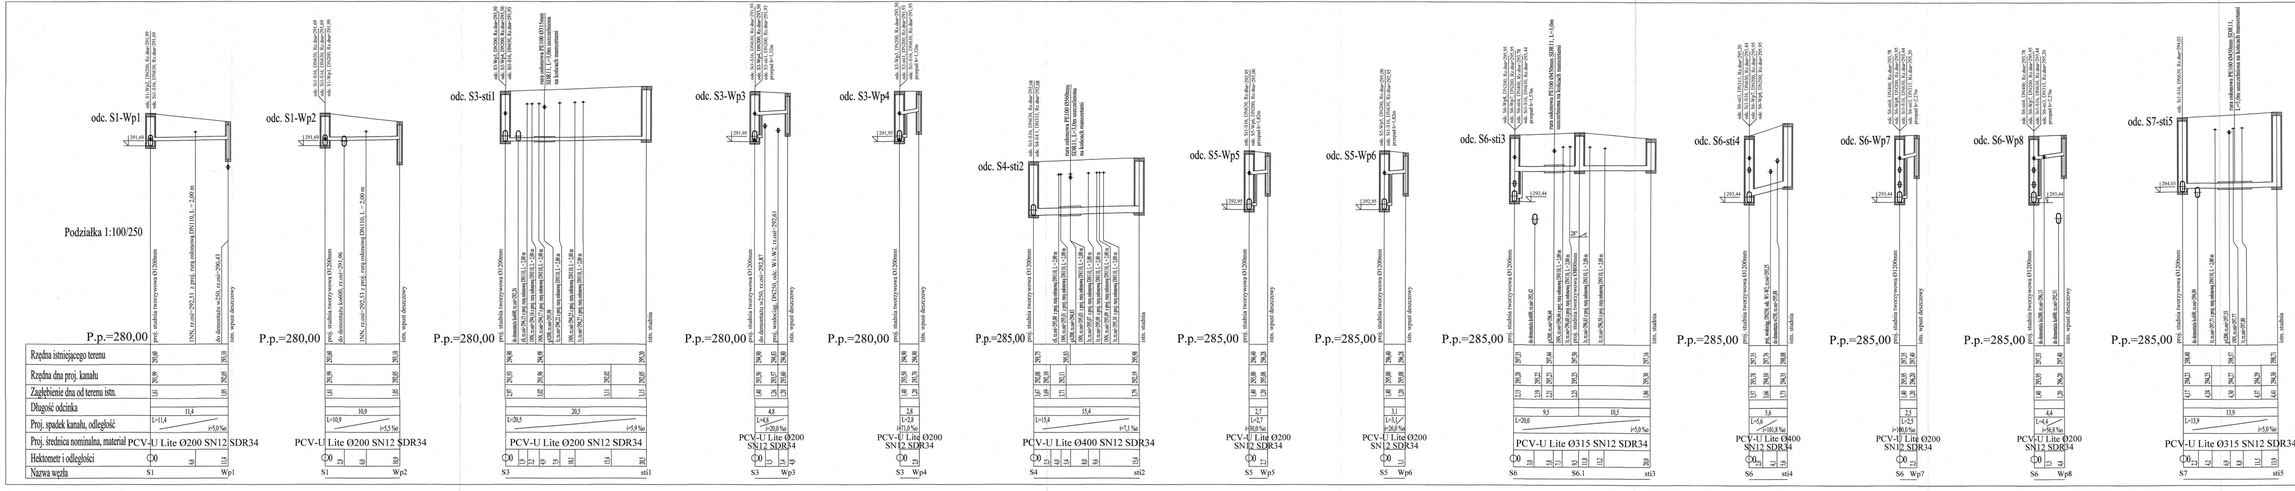

Inwestor:
Zakład Inżynierii Miejskiej Sp. z o.o. w Mikołowie
ul. Kościuszki 4, 43-190 Mikołów

Jednostka projektowa:
K O M A
Zakład Projektowania i Realizacji Inwestycji s.c.
91-430 Łódź, ul. Żurawia 3/5 lok. (42) 630 04 84

Temat rys.: Profile przyłączy kanalizacji ogólnospławnej cz.2 rysunek zamienny

Obiekt: Modernizacja sieci kanalizacji ogólnospławnej i wodociągowej wraz z wzajemnym zasypaniem dla budynków mieszkalnych przy ul. Jakuszyckiego w Mikołowie


Projektował: inż. J. Kozłowski

Projektował: mgr inż. B. Kozłowski

Sprawdził: inż. H. Majewska

Rodzaj: proj. PW
Data: 09.2016
Skala: 1:100/250
Arkusz: 34