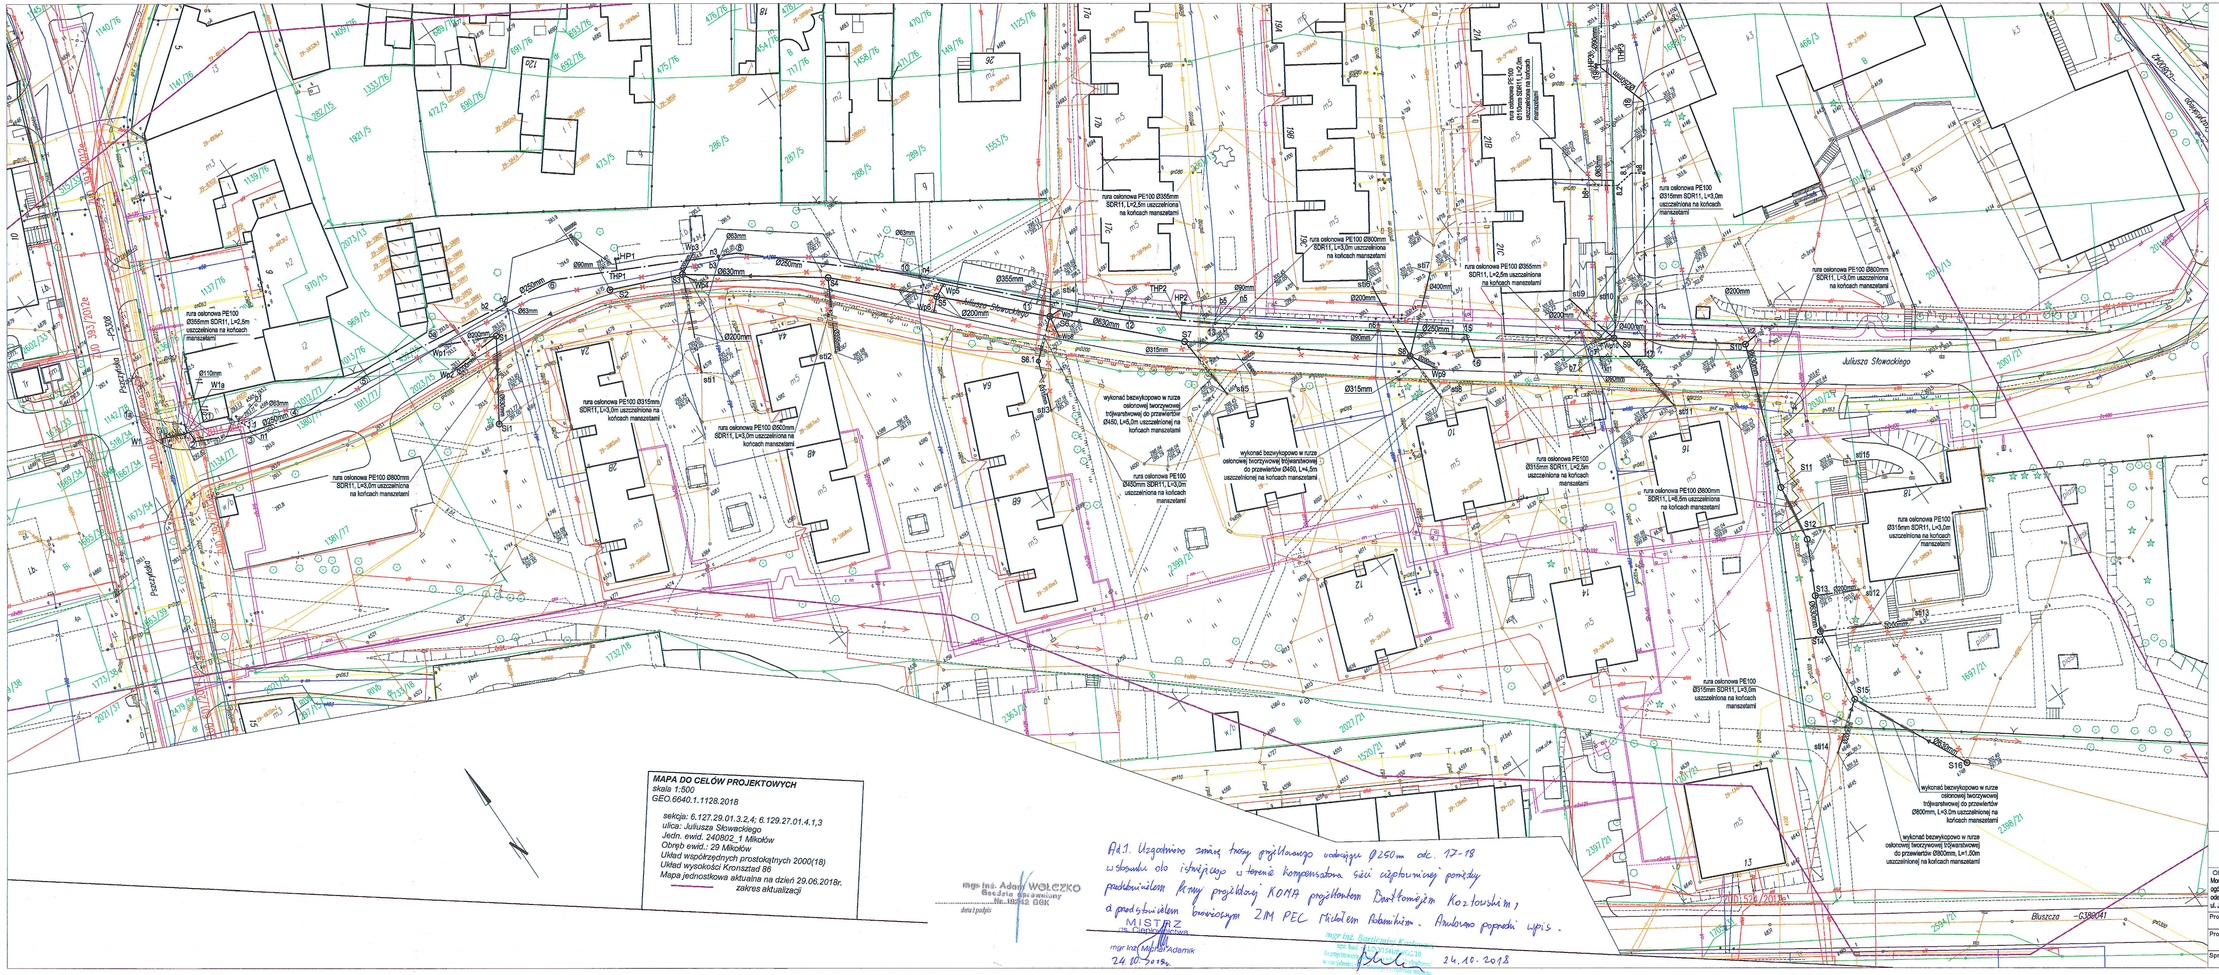
Juliusza Słowackiego
rura osłonowa PE100 Ø355mm SDR11, L=2,5m uszczelniona na końcach manszetami
rura osłonowa PE100 Ø630mm SDR11, L=3,0m uszczelniona na końcach manszetami
rura osłonowa PE100 Ø315mm SDR11, L=3,0m uszczelniona na końcach manszetami
wykonać bezwykopowo w rurze osłonowej tworzywowej trójwarstwowej do przewiertów Ø450, L=4,5m uszczelnionej na końcach manszetami
wykonać bezwykopowo w rurze osłonowej tworzywowej trójwarstwowej do przewiertów Ø800mm, L=3,0m uszczelnionej na końcach manszetami
wykonać bezwykopowo w rurze osłonowej tworzywowej trójwarstwowej do przewiertów Ø800mm, L=1,50m uszczelnionej na końcach manszetami
HP1
HP2
THP1
THP2
W1
W1a
W2
W3
W4
W5
W6
W7
W8
W9
S1
S2
S3
S4
S5
S6
S7
S8
S9
S10
S11
S12
S13
S14
S15
S16
S6.1
Ø110mm
Ø63mm
Ø90mm
Ø200mm
Ø250mm
Ø315mm
Ø355mm
Ø400mm
Ø450mm
Ø630mm
Ø800mm
Ø1000mm
