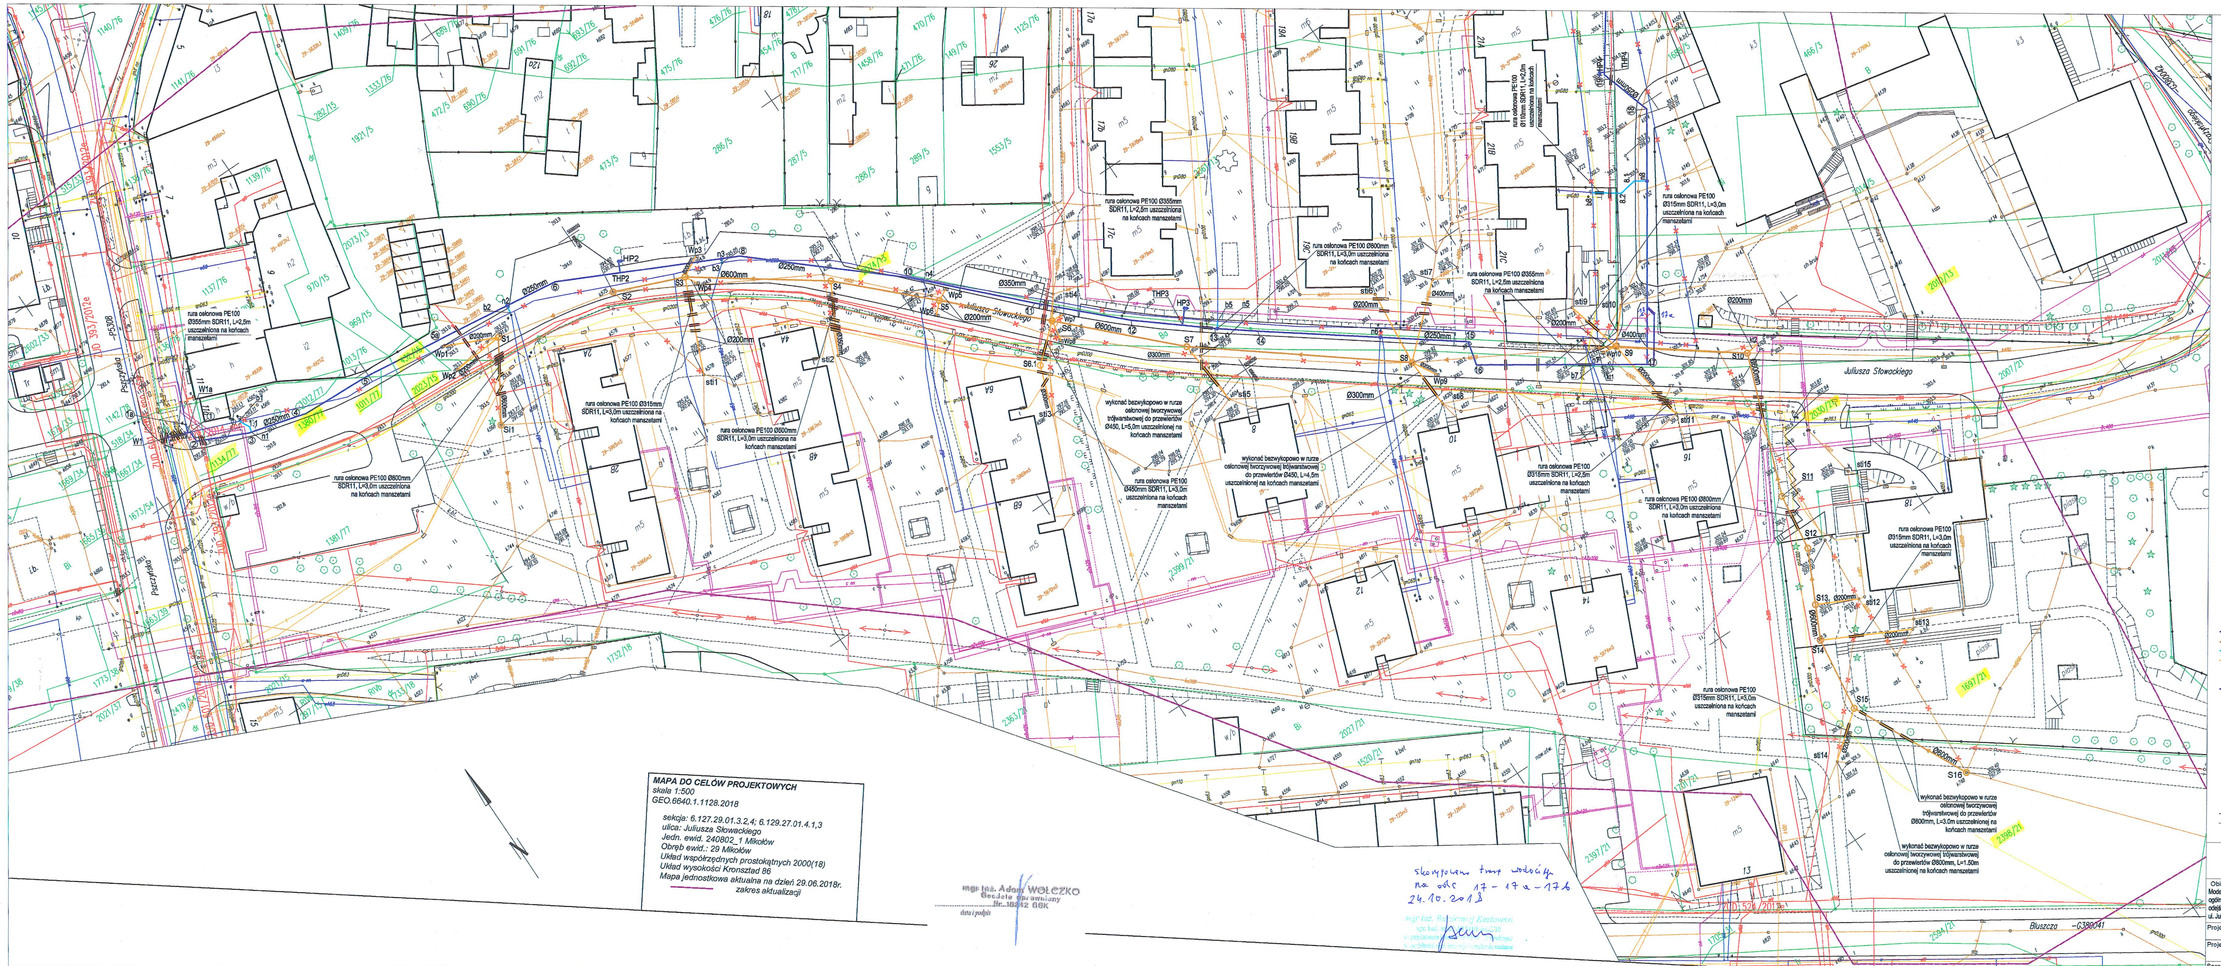
Juliusza Słowackiego
Pocztowa
Buszczo
rura osłonowa PE100 Ø355mm SDR11, L=2,5m uszczelniona na końcach manszetami
rura osłonowa PE100 Ø315mm SDR11, L=3,0m uszczelniona na końcach manszetami
rura osłonowa PE100 Ø800mm SDR11, L=3,0m uszczelniona na końcach manszetami
wykonać bezwykopowo w rurze osłonowej tworzywowej trójwarstwowej do przewiertów Ø450, L=5,0m uszczelnionej na końcach manszetami
wykonać bezwykopowo w rurze osłonowej tworzywowej trójwarstwowej do przewiertów Ø800mm, L=1,50m uszczelnionej na końcach manszetami
Ø200mm
Ø300mm
Ø400mm
Ø600mm
Ø800mm
Ø355mm
THP1
THP2
THP3
HP2
HP3
Wp3
Wp4
Wp5
Wp6
W1a
W2
W3
W4
W5
W6
S1
S2
S3
S4
S5
S6
S7
S8
S9
S10
S11
S12
S13
S14
S15
S16
s811
s812
s813
s814
s815
n1
n2
n3
n4
n5
n6
n7
n8
n9
n10
