USŁUGI GEODEZYJNE
geodeta uprawniony
mgr inż. Sebastian Staszak
ul. T. Kościuszki 73A, 43-190 Mikołów
tel. 32 322 07 26, kom. 506 959 678
email: geodezja.mikolow@poczta.onet.pl
NIP 954-256-22-65 REGON 243516037

MAPA DO CELÓW PROJEKTOWYCH SIUSEWW
- obiekt liniowy
Mapa w skali 1:500

Układ współrzędnych prostokątnych płaskich: **2000**
Układ wysokości: **Kronsztad 86**
Województwo: **Śląskie**
Powiat: **mikołowski**
Jednostka ewidencyjna: **240802_1 Mikołów**
Obręb: **240802_1.0023 Kamionka AR_2**
Ulica: **Brzechwy, Leśna**
GEO.6640.1.1044.2019
Sekcja: **różne w skali 1:500**
Geodeta uprawniony: **mgr inż. Sebastian Staszak**
Numer uprawnień **22273** w zakresie **1**
Mapę sporządził: **Joanna Porszke**
dnia: **04.06.2019r**

Granice działek przyjęto na podstawie danych z EGiB.
Treść mapy uzupełniono o pomiar terenowy z dnia 04.06.2019.
Nie kontrolowano służebności gruntowej.

Legenda:

--------	zakres opracowania
----, MNU	linie rozgraniczające MPZP wniesione graficznie
----, B	użytek nieujawniony w ewidencji
	Żywopłot
	Wiata

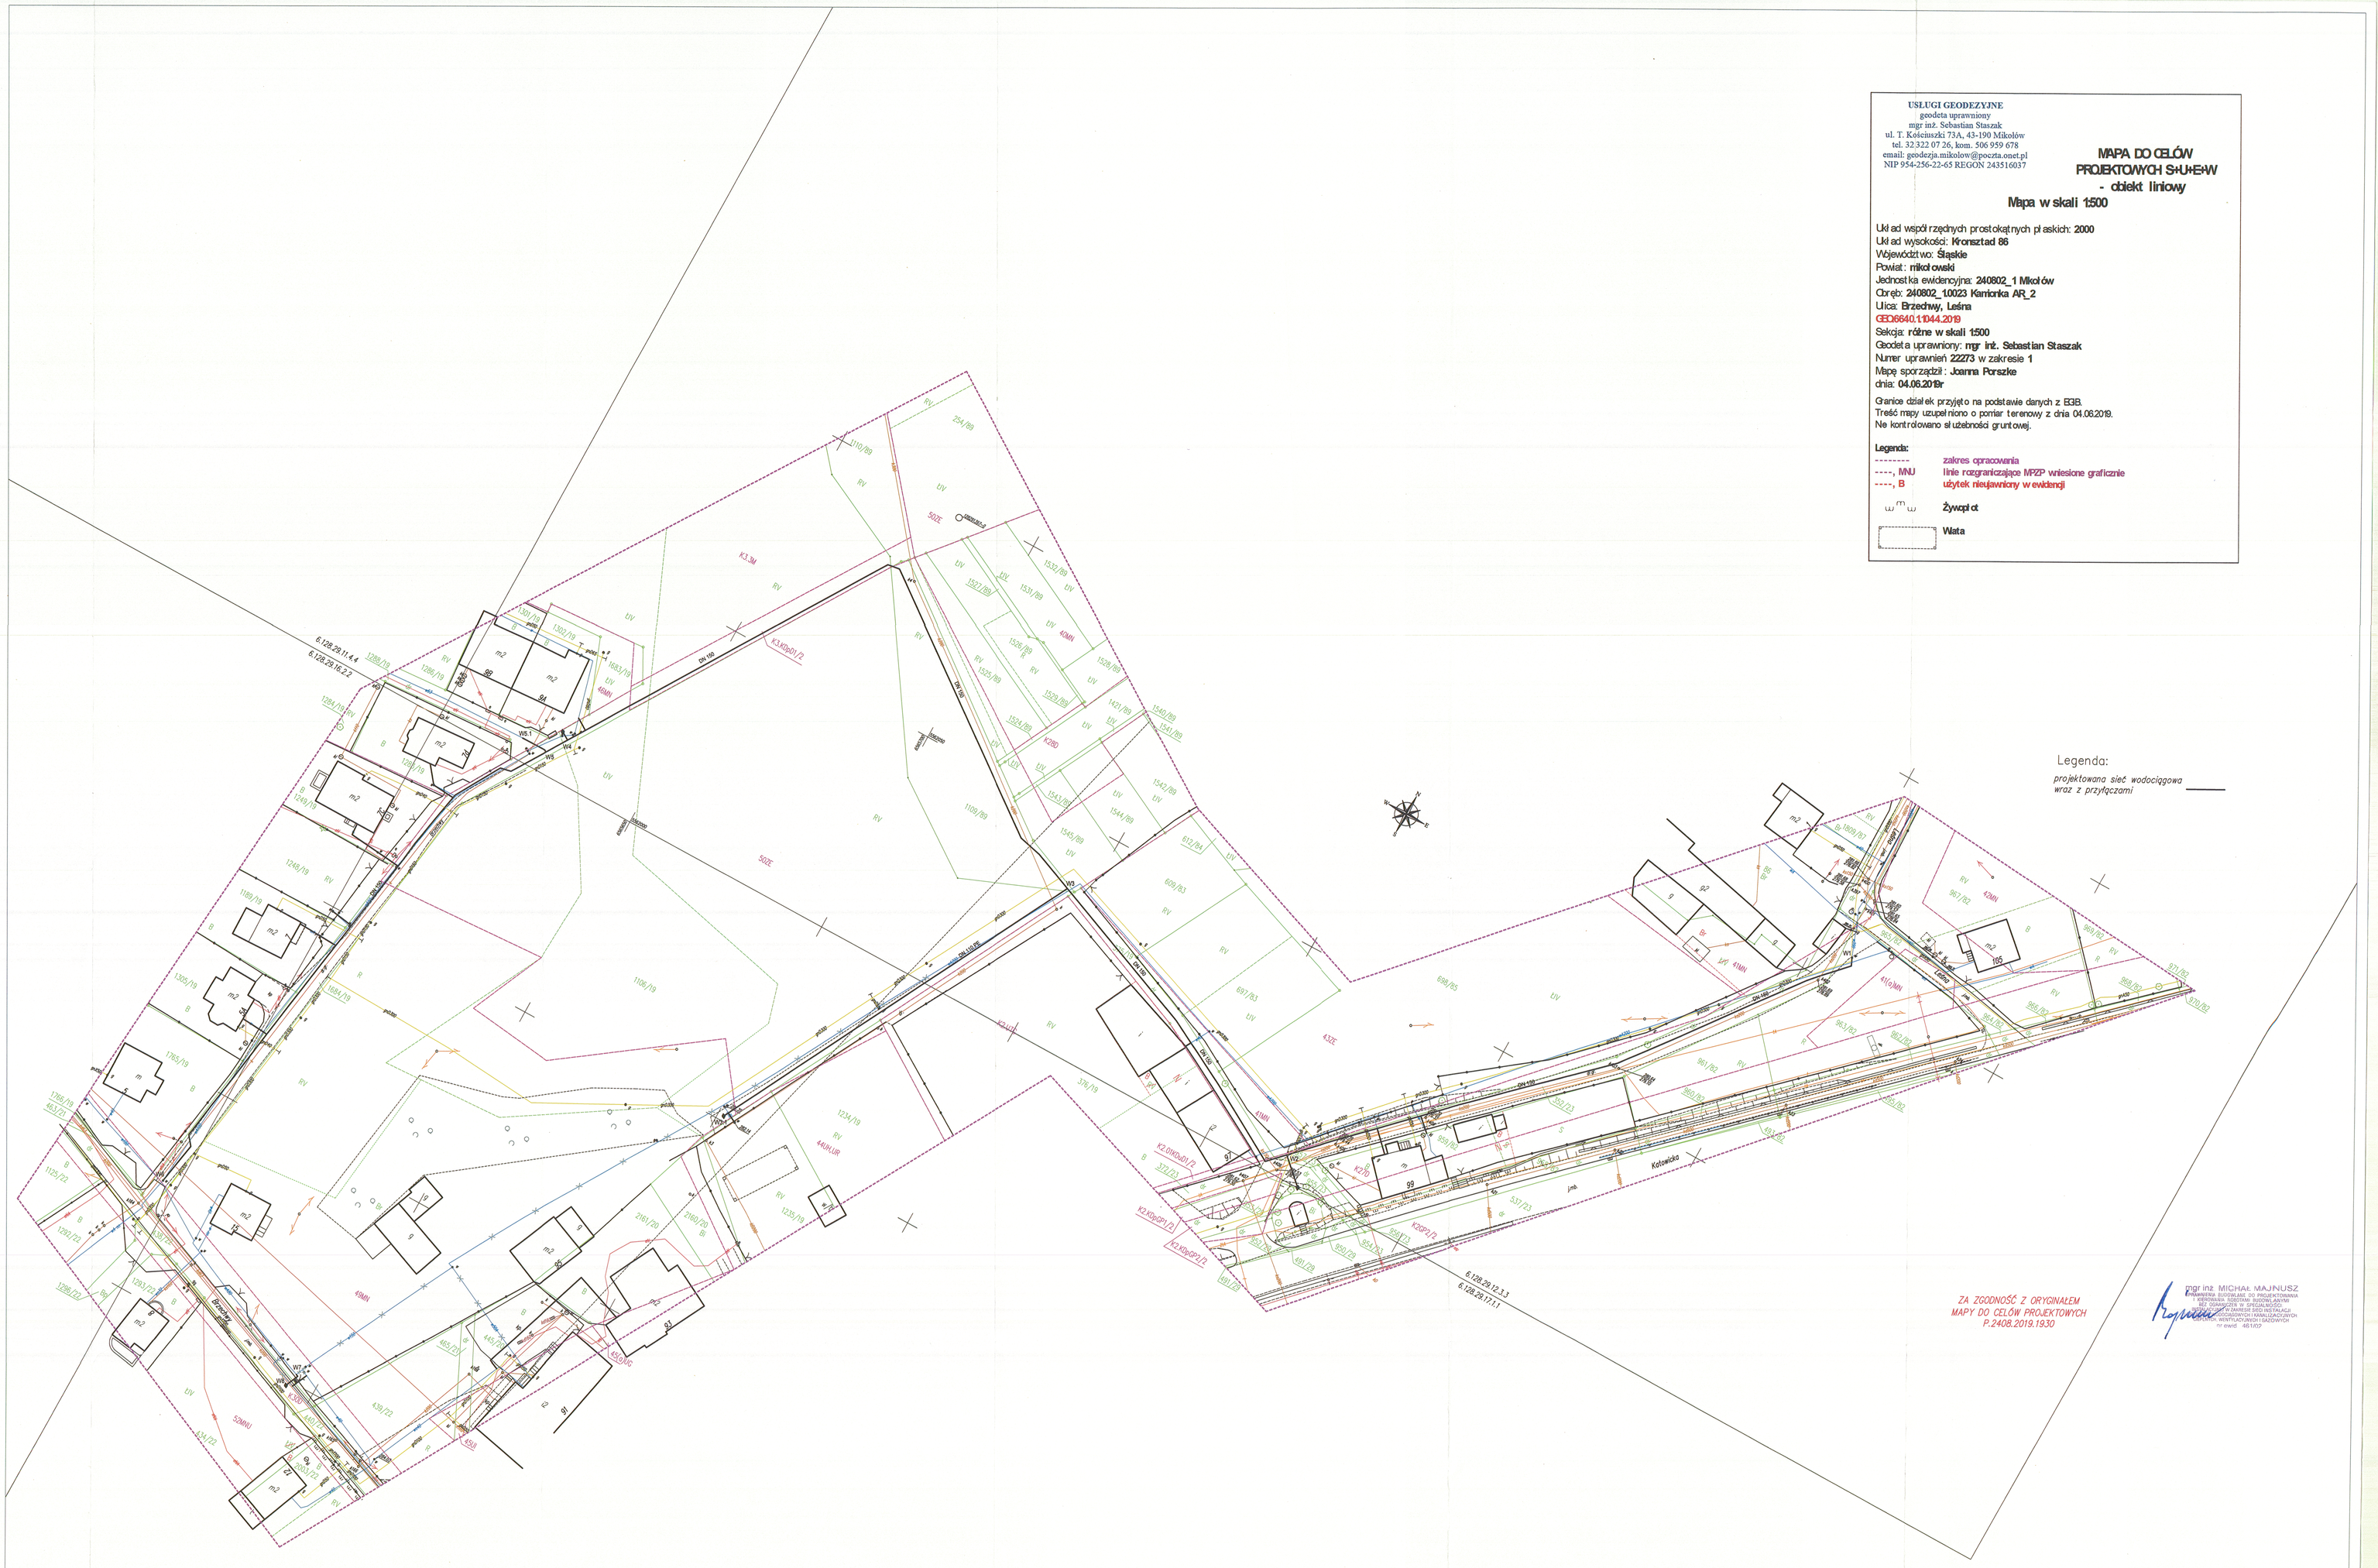

ZA ZGODNOŚĆ Z ORYGINAŁEM
MAPY DO CELÓW PROJEKTOWYCH
P.2408.2019.1930

mgr inż. MICHAŁ MAJNUSZ
UPRAWNIENIA BUDOWLANE DO PROJEKTOWANIA
BEZ OGRANICZEŃ W SPECJALNOŚCI
BEZ OGRANICZEŃ W SPECJALNOŚCI
OGRANICZONE W ZAKRESIE SIECI INSTALACJI
I URZĄDZEŃ GEODEZYJNYCH I KANALIZACYJNYCH
SANITARNYCH, WENTYLACYJNYCH I GAZOWYCH
nr ewid. 461/02

STAROSTA MIKOŁOWSKI

Niniejsza dokumentacja projektowa, dotycząca sytuowania projektowanej(nych) sieci / projektowanych przyłączy:
Sieć wodociągowa z przyłączami
była przedmiotem narady koordynacyjnej, która odbyła się na spotkaniu w Starostwie Powiatowym w Mikołowie, Biurze Obsługi Powiatowego Ośrodka Dokumentacji Geodezyjnej i Kartograficznej Wydziału Geodezji, Kartografii i Katastru w Mikołowie przy ul. Żwirki i Wigury 4a
w formie
☒ zebrania zainteresowanych podmiotów
☐ za pomocą środków komunikacji elektronicznej
w dniu 16. 09. 2019
Znak sprawy GEO.6630.1 251 2019 GEODETA POWIATOWY
Mikołów, dn. 16. 09. 2019 mgr inż. Andrzej Hantszel
podpis przewodniczącego narady

Nazwa rysunku:	PLAN ZAGOSPODAROWANIA TERENU				
Temat projektu:	Budowa sieci wodociągowej w rejonie ul. Brzechwy i ul. Leśnej w Mikołowie				
	Imię i Nazwisko		Uprawnienia	Podpis:	Skala
Projektant:	mgr inż. Michał Majnusz	wrzesień 2019r.	461/02		1:500
Opracował:	mgr inż. Mikołaj Wojdak	wrzesień 2019r.			Nr rysunku 1