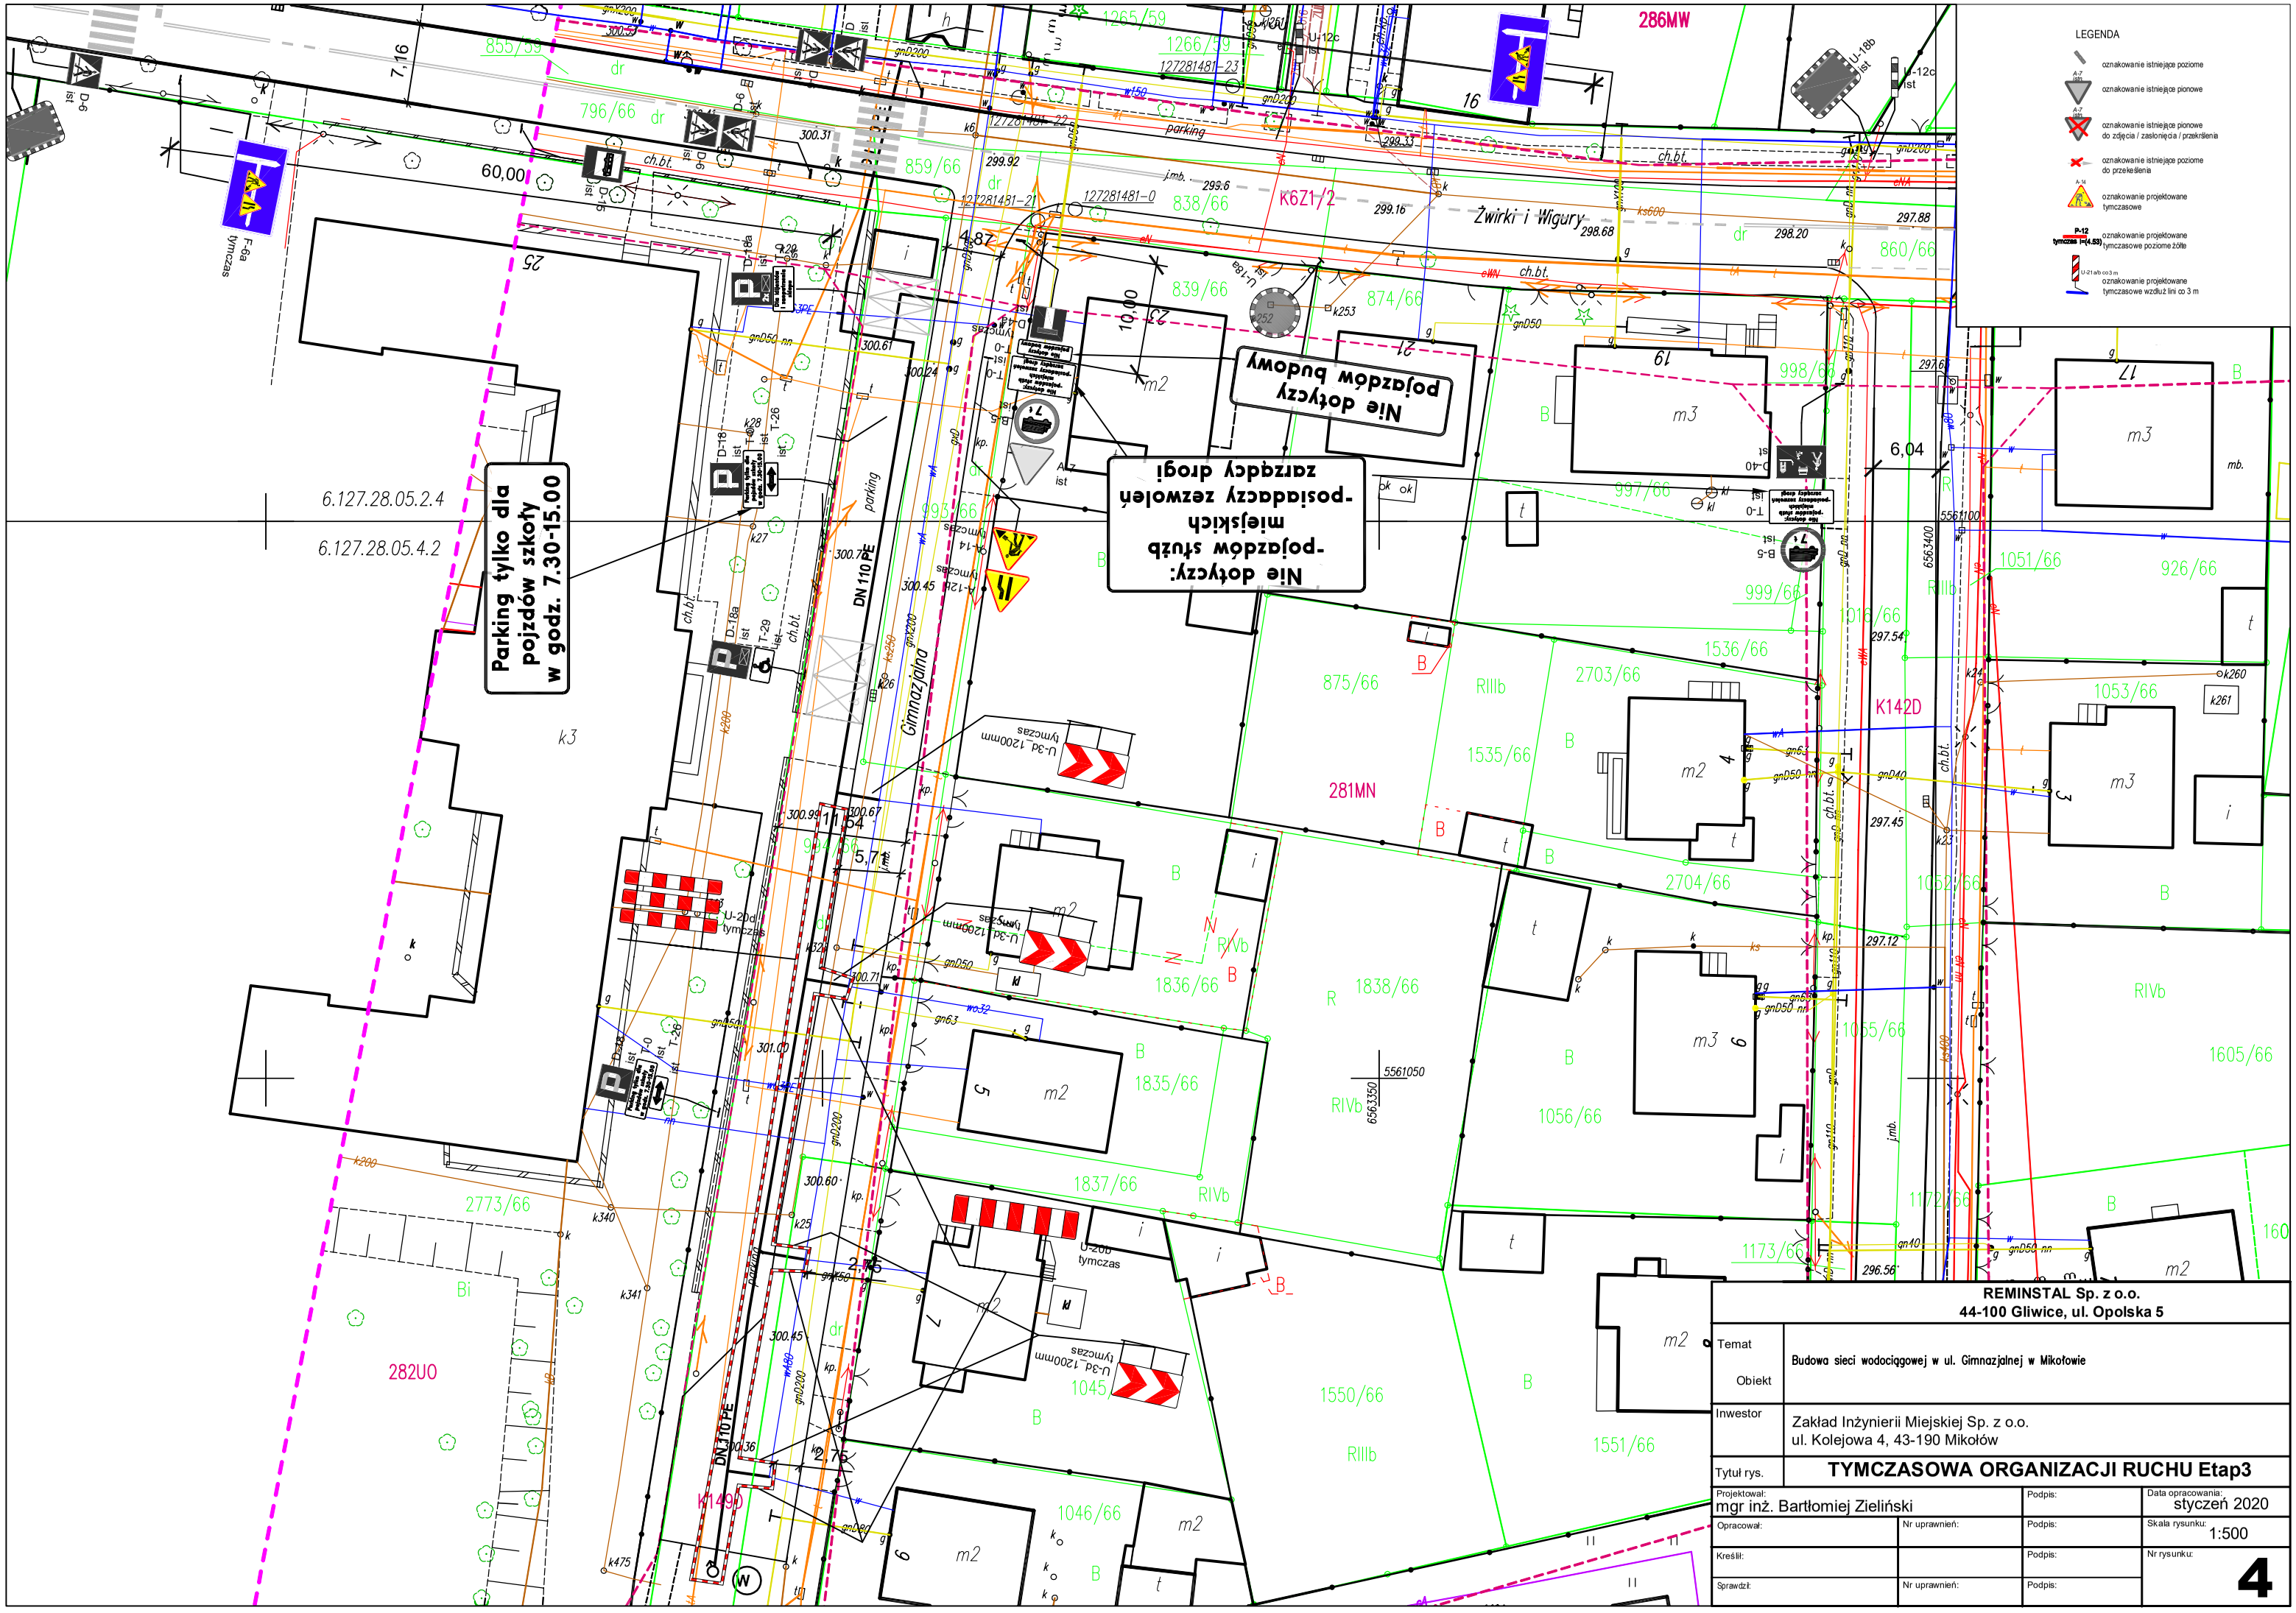

REMINSTAL Sp. z o.o. 44-100 Gliwice, ul. Opolska 5			
Temat Obiekt	Budowa sieci wodociągowej w ul. Gimnazjalnej w Mikołowie		
Inwestor	Zakład Inżynierii Miejskiej Sp. z o.o. ul. Kolejowa 4, 43-190 Mikołów		
Tytuł rys.	**TYMCZASOWA ORGANIZACJI RUCHU Etap3**		
Projektował: mgr inż. Bartłomiej Zieliński		Podpis:	Data opracowania: styczeń 2020
Opracował:	Nr uprawnień:	Podpis:	Skala rysunku: 1:500
Kreślił:		Podpis:	Nr rysunku: **4**
Sprawdził:	Nr uprawnień:	Podpis:	