USŁUGI GEODEZYJNE
geodeta uprawniony
mgr inż. Sebastian Staszak
ul. T. Kościuszki 73A, 43-190 Mikołów
tel. 32 322 07 26, kom. 506 959 678
email: geodezja.mikolow@poczta.onet.pl
NIP 954-256-22-65 REGON 243516037

MAPA DO CELÓW PROJEKTOWYCH S+U+E+W
- obiekt liniowy
Mapa w skali 1:500

Układ współrzędnych prostokątnych płaskich: **2000**
Układ wysokości: **Kronsztad 86**
Województwo: **Śląskie**
Powiat: **mikołowski**
Jednostka ewidencyjna: **240802_1 Mikołów**
Obręb: **240802_1.0003 Bujaków AR_2**
Ulica: **Hutnicza**
GEO.6640.1.1044.2019
Sekcja: **6.127.27.10.2.2, 6.127.27.10.2.4, 6.127.28.06.1.1, 6.127.28.06.1.3 w skali 1:500**
Geodeta uprawniony: **mgr inż. Sebastian Staszak**
Numer uprawnień **22273** w zakresie **1**
Mapę sporządził: **Joanna Porszke**
dnia: **23.05.2019r**

Granice działki przedmiotowej przyjęto na podstawie danych z EGiB.
Treść mapy uzupełniono o pomiar terenowy z dnia 23.05.2019.
Nie kontrolowano służebności gruntowej.
Legenda:
------ zakres opracowania
----, MNU MPZP wniesiony graficznie

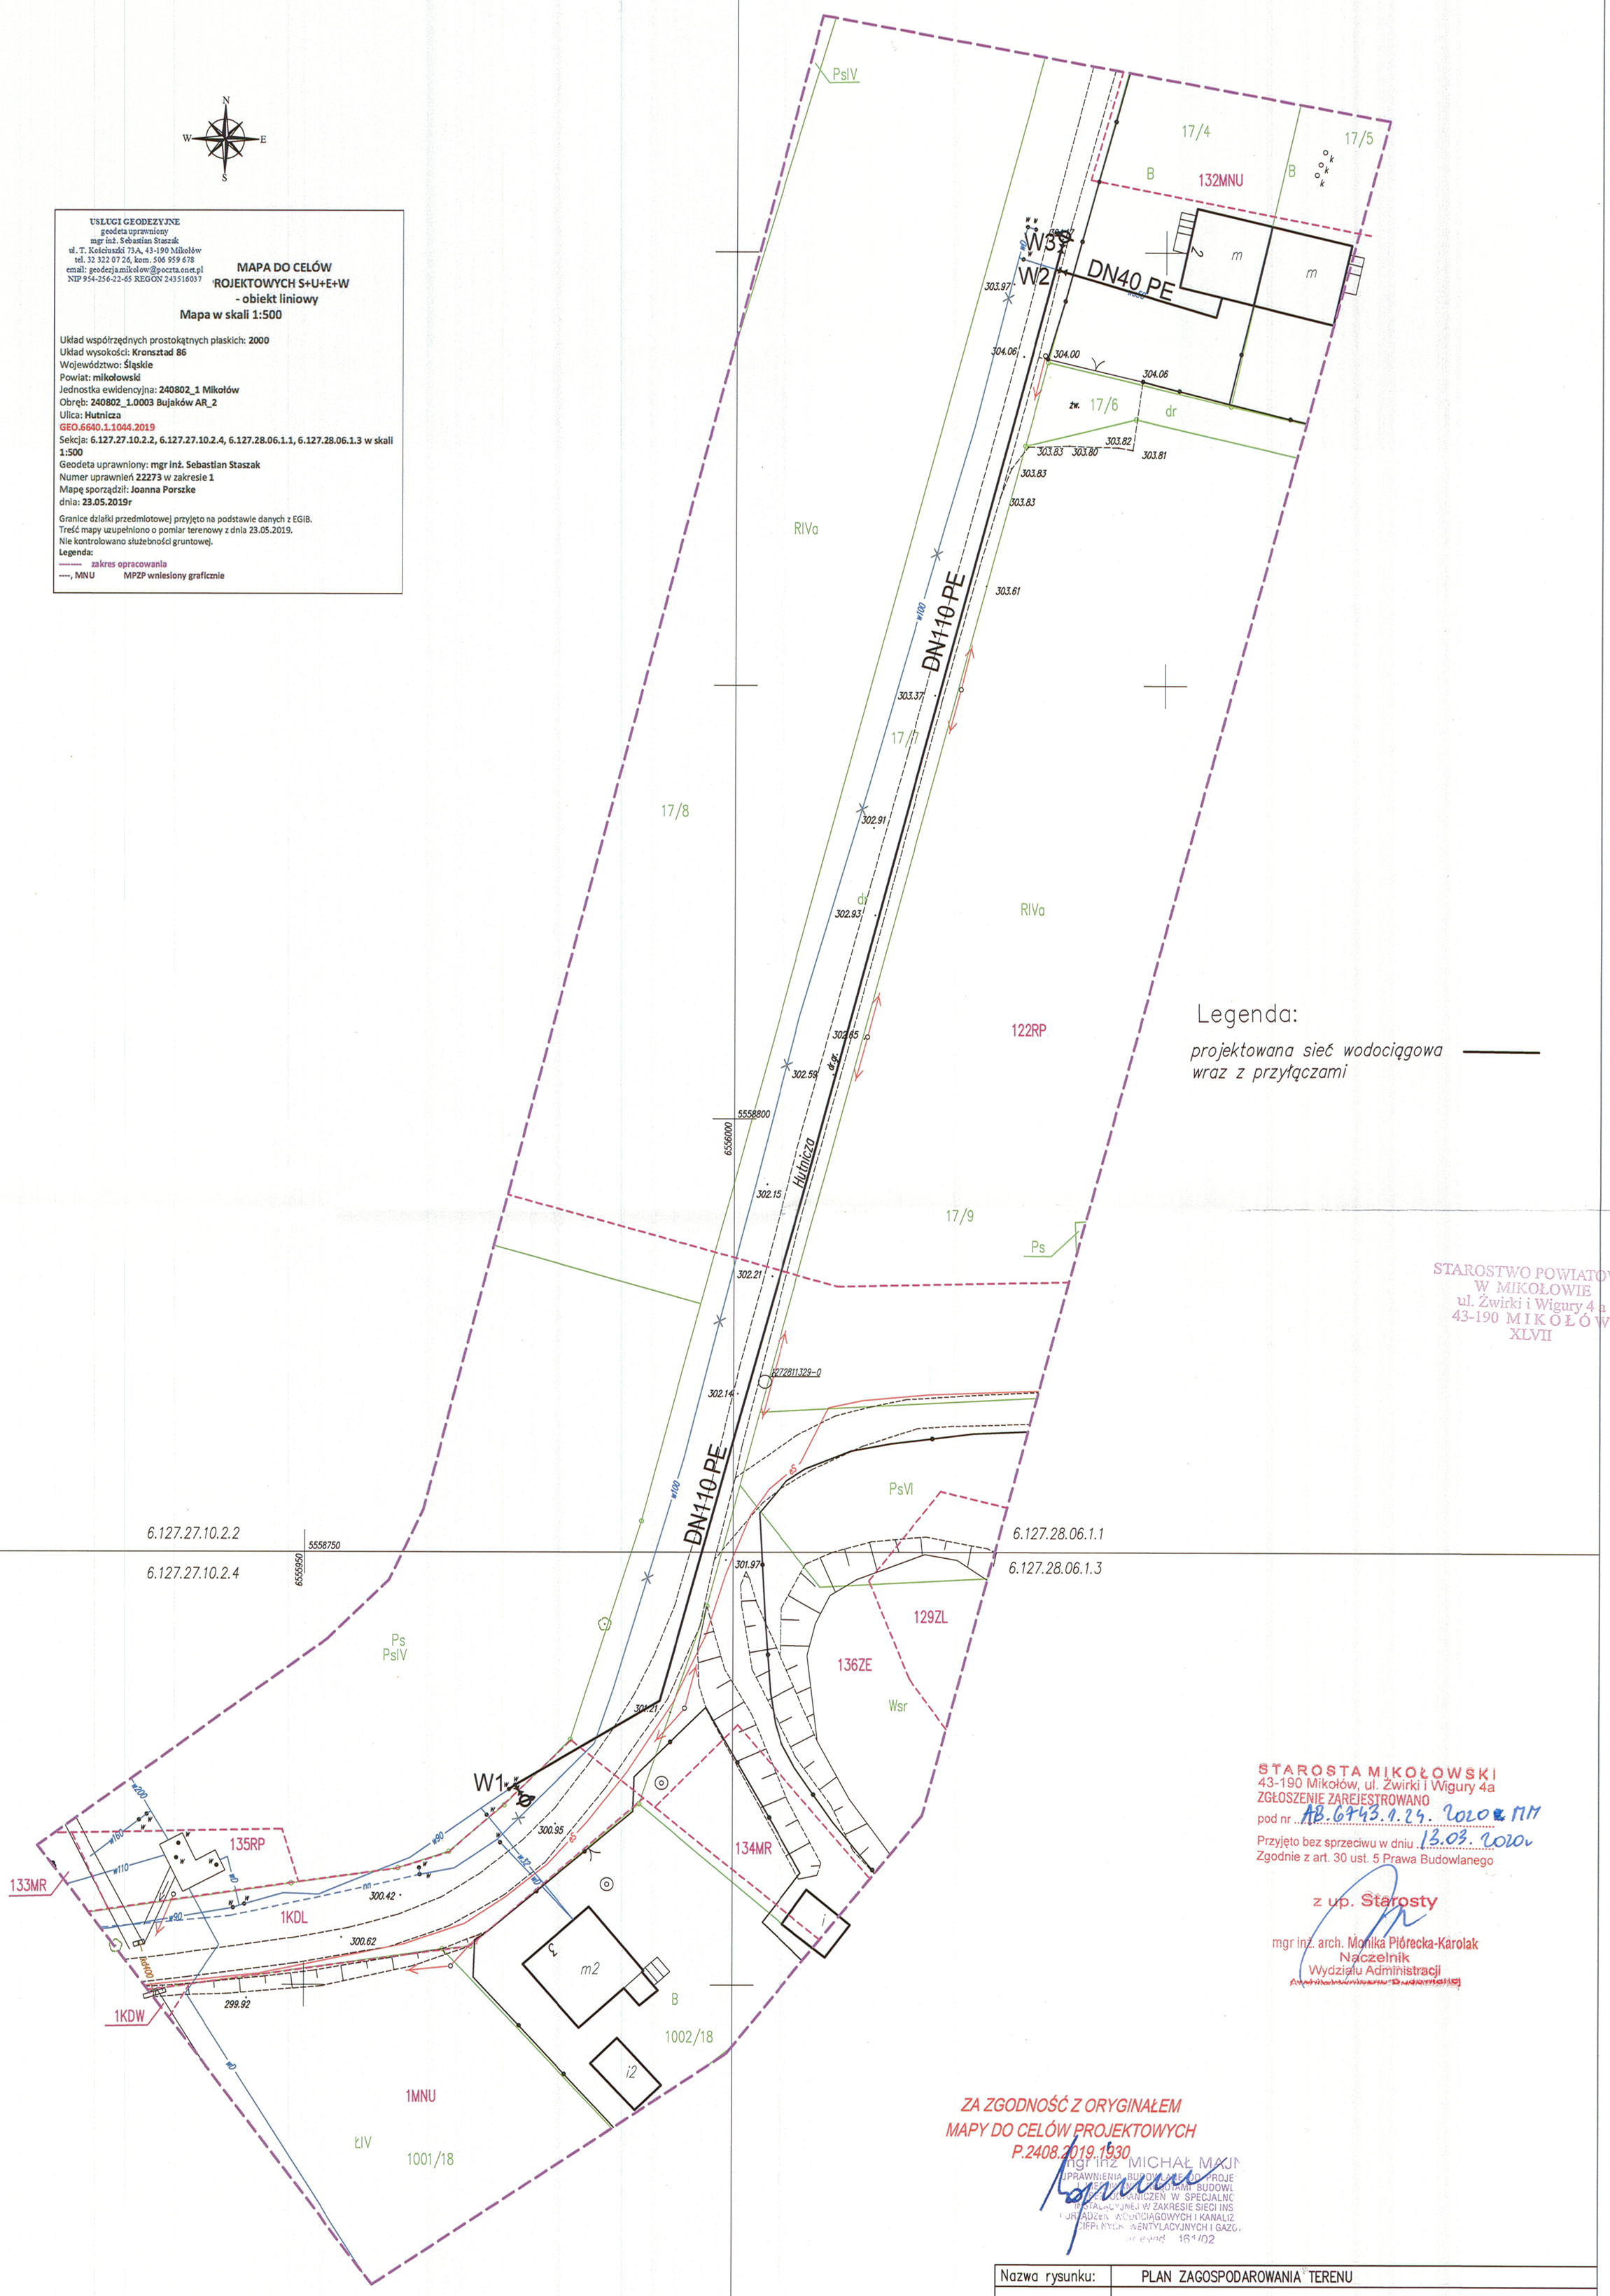

STAROSTWO POWIATOWE
W MIKOŁOWIE
ul. Żwirki i Wigury 4 a
43-190 MIKOŁÓW
XLVII

STAROSTA MIKOŁOWSKI
43-190 Mikołów, ul. Żwirki i Wigury 4a
ZGŁOSZENIE ZAREJESTROWANO
pod nr AB.6743.1.24.2020.MM
Przyjęto bez sprzeciwu w dniu 13.03.2020r
Zgodnie z art. 30 ust. 5 Prawa Budowlanego

z up. Starosty
mgr inż. arch. Monika Piórecka-Karolak
Naczelnik
Wydziału Administracji
Architektoniczno-Budowlanego

ZA ZGODNOŚĆ Z ORYGINAŁEM
MAPY DO CELÓW PROJEKTOWYCH
P.2408.2019.1530

mgr inż. MICHAŁ MAJNUSZ
UPRAWNIENIA BUDOWLANE DO PROJEKTOWANIA BEZ OGRANICZEŃ W SPECJALNOŚCI INSTALACYJNEJ W ZAKRESIE SIECI INSTALACJI I URZĄDZEŃ WODOCIĄGOWYCH I KANALIZACYJNYCH WENTYLACYJNYCH I GAZOWYCH
nr ewid. 461/02

Nazwa rysunku:	PLAN ZAGOSPODAROWANIA TERENU				
Temat projektu:	Budowa sieci wodociągowej w rejonie ul. Hutniczej w Mikołowie				
	Imię i Nazwisko		Uprawnienia:	Podpis:	Skala
Projektant:	mgr inż. Michał Majnusz	luty 2020r.	461/02		1:500
Opracował:	mgr inż. Mikołaj Wojdak	luty 2020r.			Nr rysunku 1

2 ✓