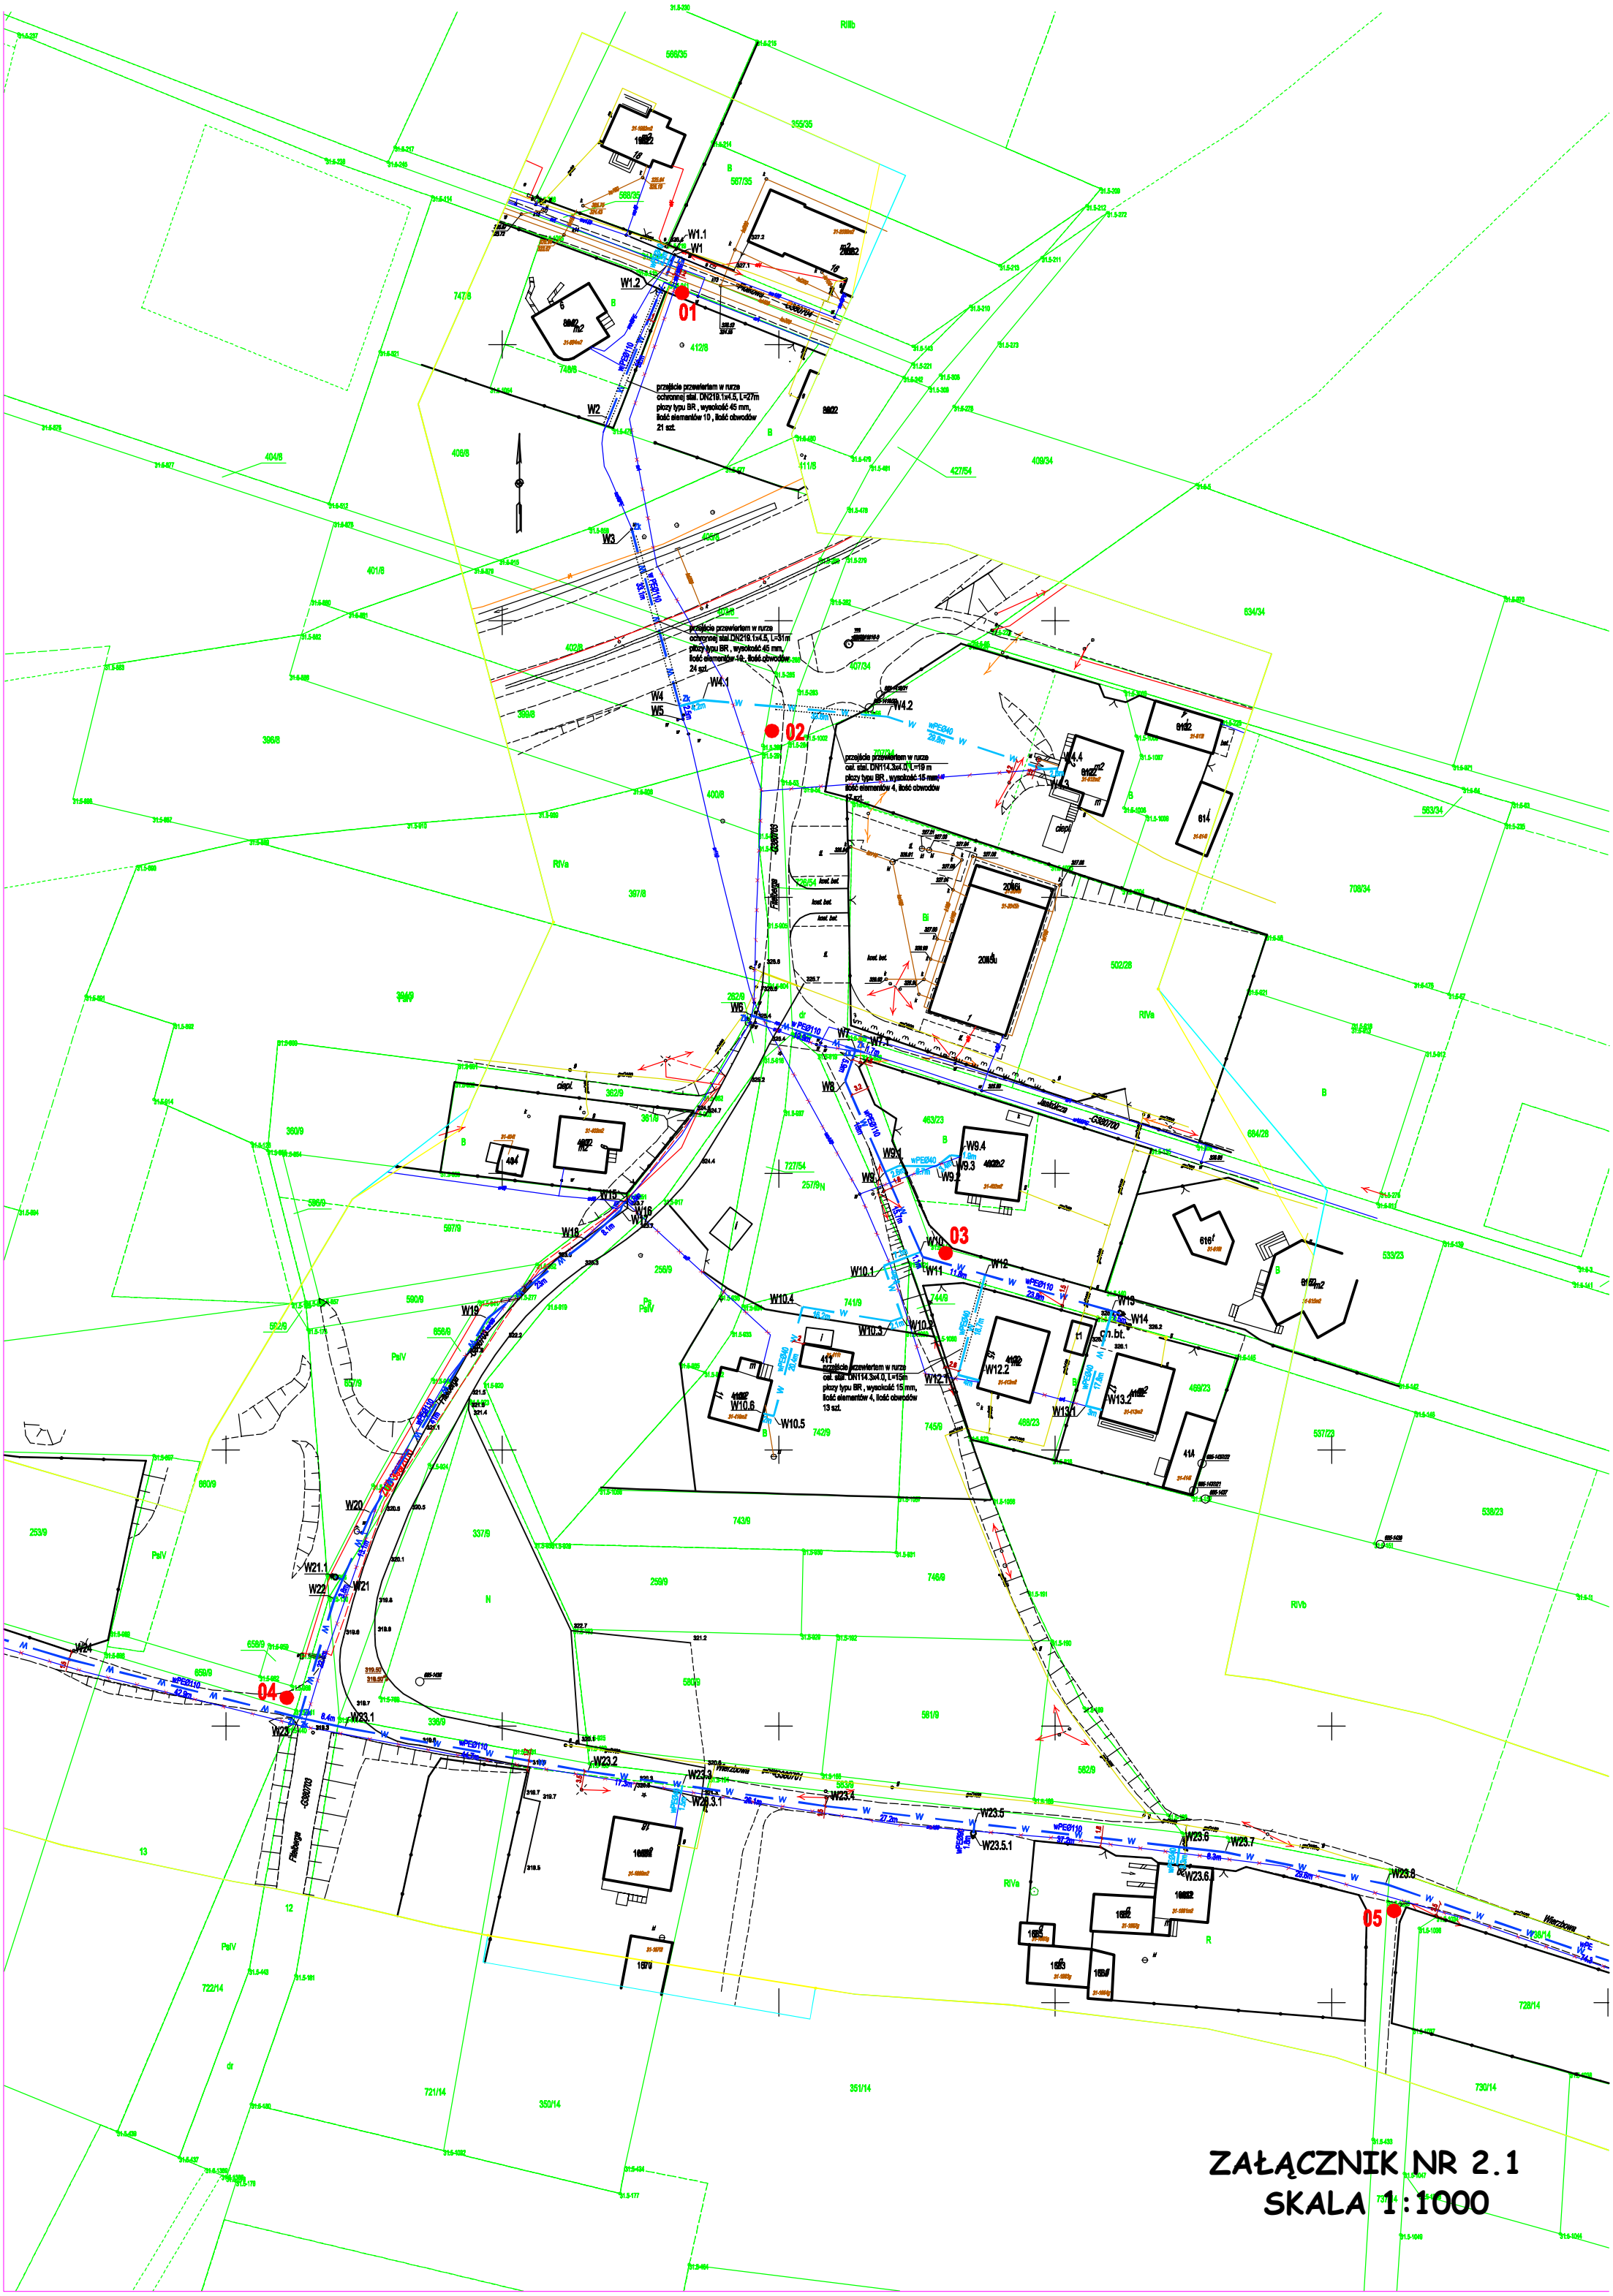
01
przejście przewiertem w rurze ochronnej stal. DN219.1x4.5, L=27m płozy typu BR , wysokość 45 mm, ilość elementów 10 , ilość obwodów 21 szt.
02
przejście przewiertem w rurze ochronnej stal.DN219.1x4.5, L=31m płozy typu BR , wysokość 45 mm, ilość elementów 10 , ilość obwodów 24 szt.
przejście przewiertem w rurze cal. stal. DN114.3x4.0, L=19 m płozy typu BR , wysokość 15 mm, ilość elementów 4, ilość obwodów 17 szt.
03
przejście przewiertem w rurze cal. stal. DN114.3x4.0, L=15m płozy typu BR , wysokość 15 mm, ilość elementów 4, ilość obwodów 13 szt.
04
05
ZAŁĄCZNIK NR 2.1
SKALA 1:1000