

Mikołów, dnia 16 kwietnia 2018r.

Znak sprawy: DS.4240.44.2018

Znak pisma: 2939/2018

INVEST-MAP  
mgr inż. Łukasz Muzyk  
al. Korfantego 55/33  
40-161 Katowice

**Dotyczy: zmiany trasy projektowanej sieci wodociągowej w ramach zadania „Przebudowa oraz rozbudowa sieci wodociągowej wraz z przyłączami do budynków obejmującej rejon ulicy Fitelberga, Wierzbowej w Mikołowie.”**

W odpowiedzi na Państwa pismo IM01/18-14 z dnia 12.04.2018r. **Zakład Inżynierii Miejskiej Sp. z o. o. w Mikołowie** informuje, że uzgadnia pozytywnie przedstawioną zmianę trasy sieci wodociągowej projektowanej w działkach nr 1416/69, 1046/69, 1048/126, 747/99, 917/99 i 918/99 w Mikołowie.


DYREKTOR  
ds. technicznych  
*Michał Majnusz*  
mgr inż. Michał Majnusz

Załącznik:

- 1 egz. mapy

Kopia:

- aa

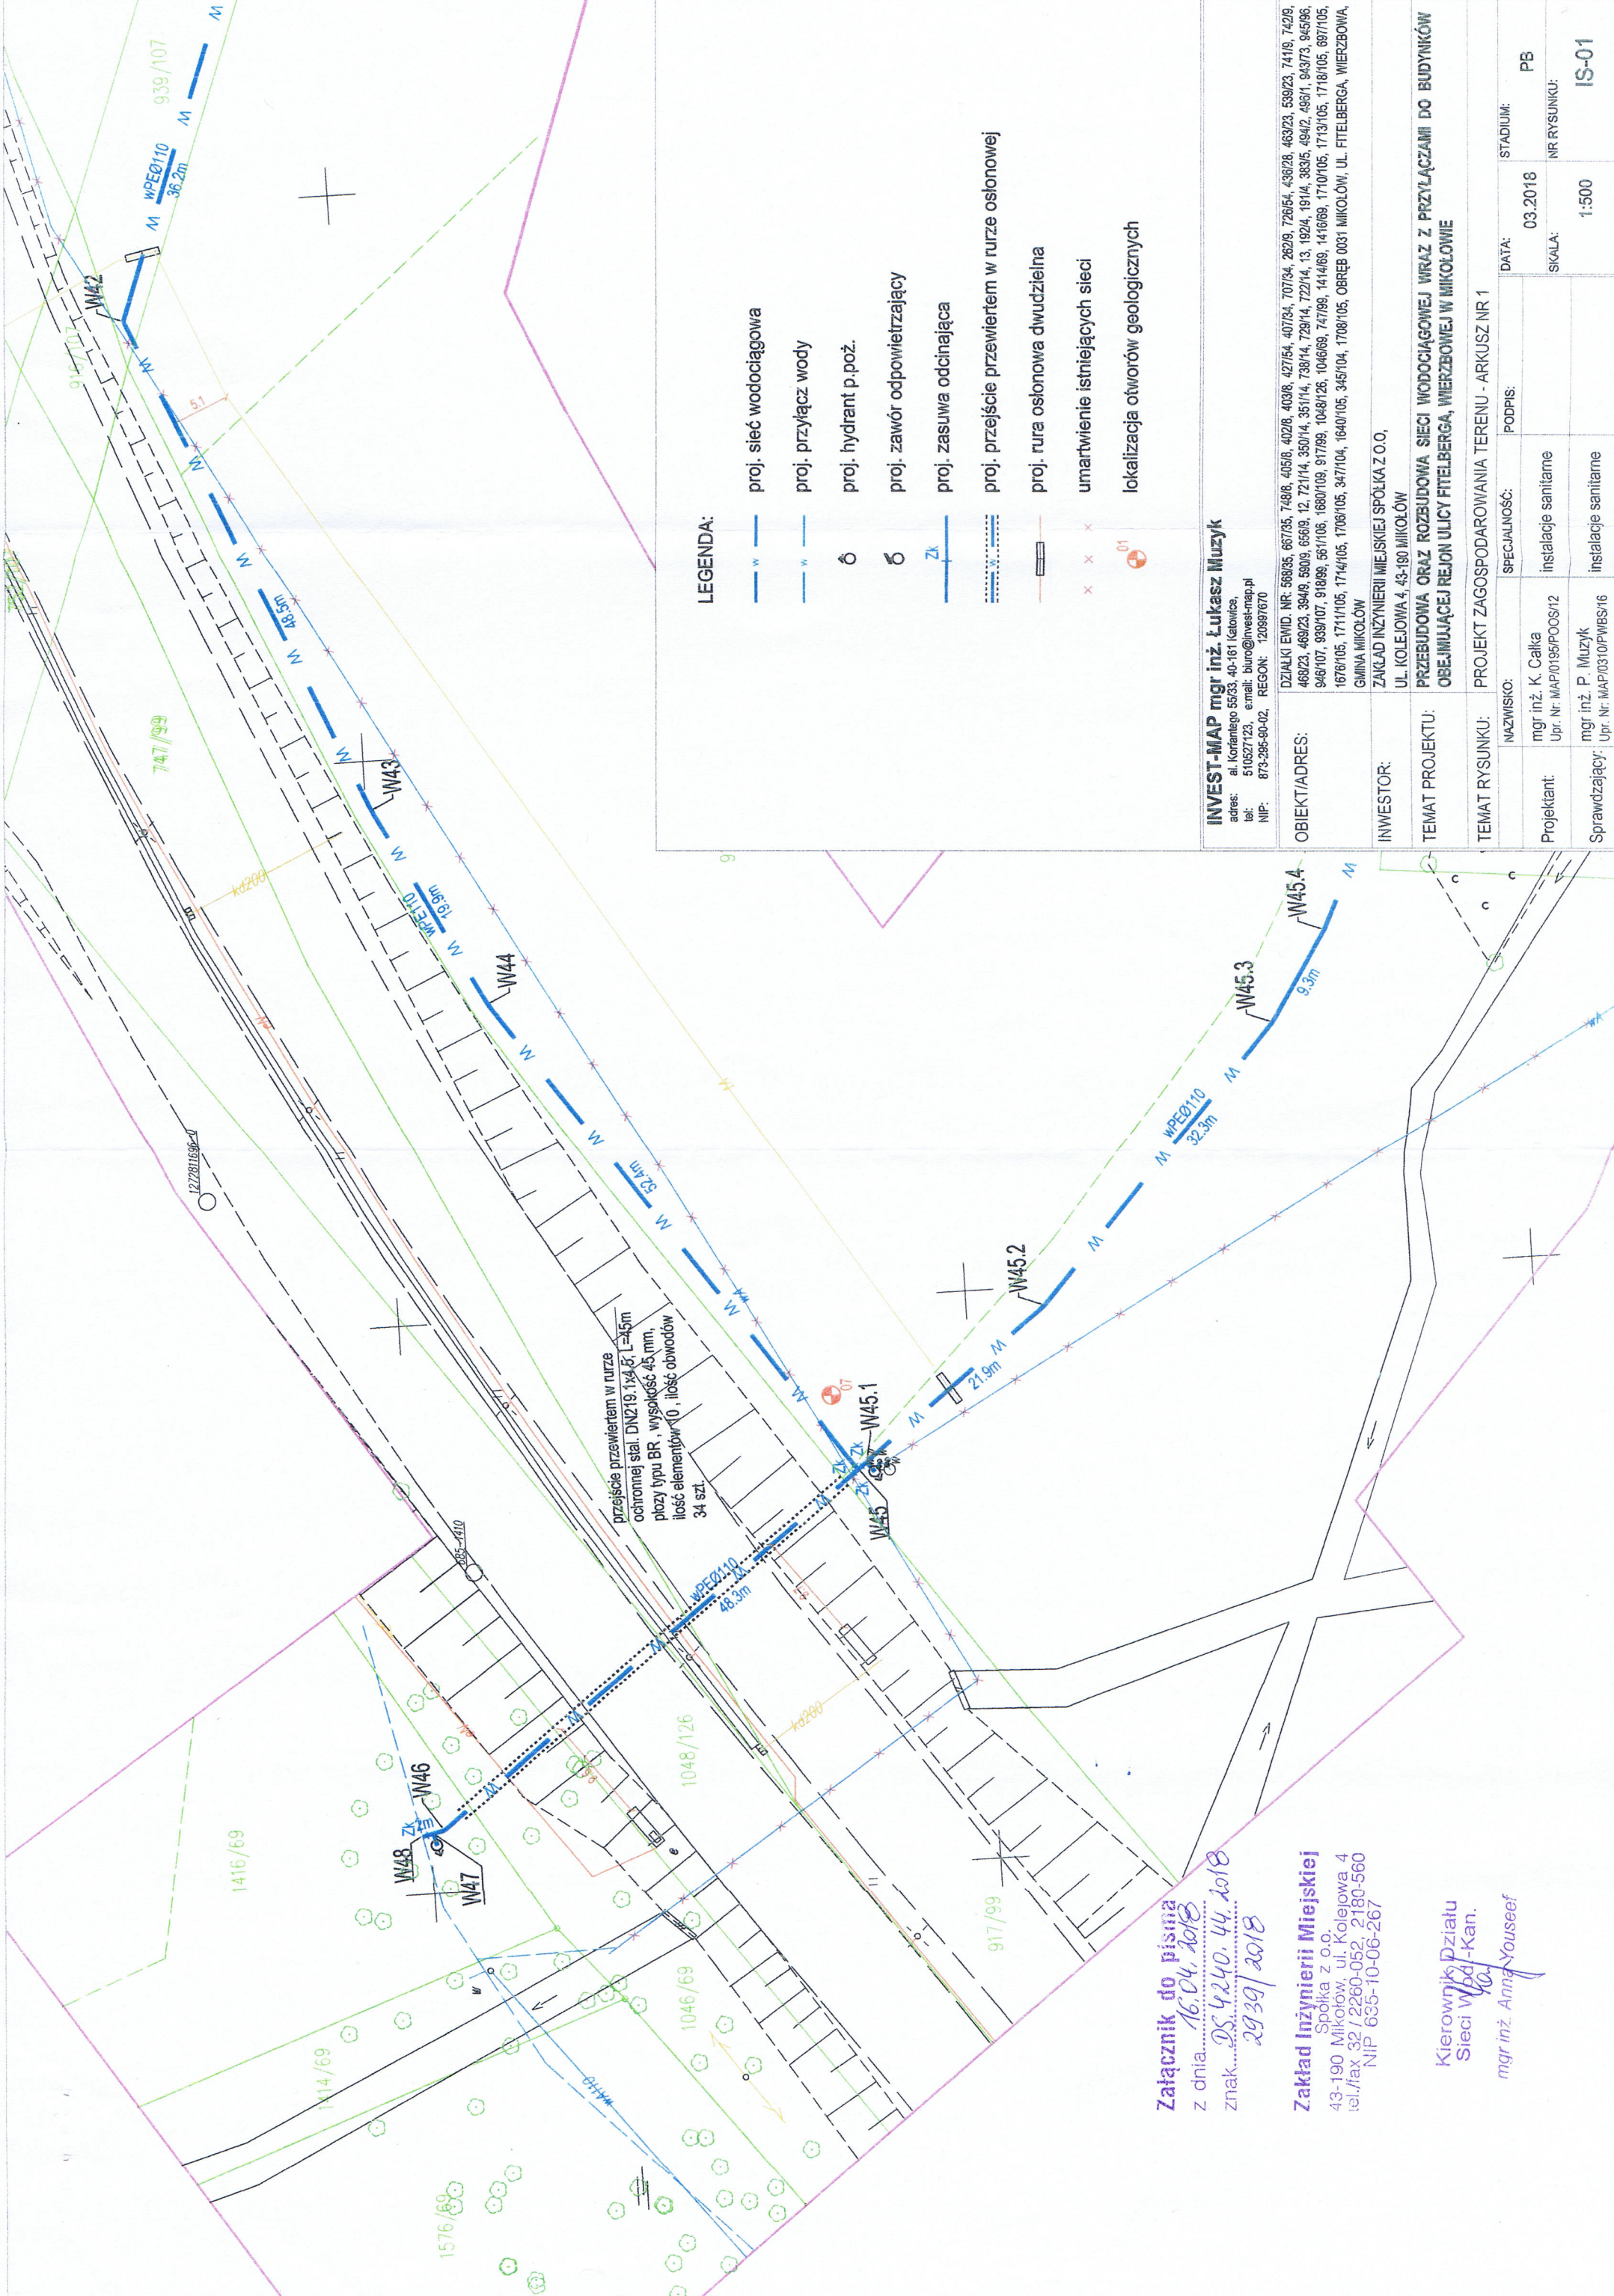

**LEGENDA:**

- w — proj. sieć wodociągowa
- - - w — proj. przyłącz wody
- ⊙ — proj. hydrant p. poz.
- ⊖ — proj. zawór odpowietrzający
- Zk — proj. zasuwka odcinająca
- - - w — proj. przejście przewiertem w rurze osłonowej
- — proj. rura osłonowa dwudzielna
- x x x — umartwienie istniejących sieci
- ⊙ — lokalizacja otworów geologicznych

**INVEST-MAP mgr inż. Łukasz Muzyk**

adres: al. Korfaniego 55/53, 40-161 Katowice,  
 tel: 510527123, e-mail: biuro@invest-map.pl  
 NIP: 873-295-90-02, REGON: 120997670

**OBIEKT/ADRES:**

DZIAŁKI EWID. NR. 58835, 66735, 74816, 40516, 40216, 40316, 40734, 40734, 70734, 26216, 72654, 43623, 46323, 74116, 74216, 46823, 46923, 39416, 58016, 65616, 12, 72114, 35014, 35114, 73814, 72914, 13, 19214, 19114, 38316, 49412, 49611, 94373, 94596, 946107, 939107, 918106, 957106, 1680109, 917109, 1046126, 1046126, 1414169, 1414169, 1414169, 1710105, 1713105, 1718105, 697105, 1676105, 1711105, 1714105, 1708105, 347104, 1640105, 345104, 1708105, 031 MIKOŁÓW, UL. FITELBERGA, WIERZBOWA, GMINA MIKOŁÓW

**INWESTOR:**

ZAKŁAD INŻYNIERII MIEJSKIEJ SPÓŁKA Z O.O.,  
 UL. KOLEJOWA 4, 43-190 MIKOŁÓW

**TEMAT PROJEKTU:**

PRZEBUDOWA ORAZ ROZBUDOWA SIECI WODOCIĄGOWEJ WRAZ Z PRZYŁĄCZAMI DO BUDYNKÓW OBEJMUJĄCEJ REJON ULICY FITELBERGA, WIERZBOWEJ W MIKOŁOWIE

**TEMAT RYSUNKU:**

PROJEKT ZAGOSPODAROWANIA TERENU - ARKUSZ NR 1

NAZWISKO: PODPIS:  
 mgr inż. K. Calka  
 Upr. Nr. MAP0195/POOS/12

Projektant:  
 mgr inż. P. Muzyk  
 Upr. Nr. MAP0310/PWBS/16

STADIUM: PB  
 NR RYSUNKU:  
 DATA: 03.2018  
 SIGAŁA: 1:500  
 IS-01

przejście przewiertem w rurze  
 ochronnej stal. DN219, 1x4 Ł, L=45m,  
 płazy typu BR, wysokość 45mm,  
 ilość elementów 10, ilość obwodów  
 34 szt.

Załącznik do pisma  
 z dnia 16.04.2018  
 znak DS.4240.44.2018  
 2939/2018

**Zakład Inżynierii Miejskiej**  
 Spółka z o.o.,  
 43-190 Mikołów, ul. Kolejowa 4  
 tel./fax 32/2260-052, 2180-560  
 NIP 635-10-06-267

Kierownik Działu  
 Sieci Wod.-Kan.  
 mgr inż. Anna Youseef